

Tektur vom 26.02.2024

# Regelquerschnitt Verbindungsrampe LA 12 und LA 24 RQ 11 gemäss RAL 2012

 BBI INGENIEURE GMBH	Niederlassung Dingolfing Marienplatz 19 D-84130 Dingolfing Tel: +49 8731 3165-0 Fax: +49 8731 3165-10 www.bbi-ingenieure.de	
	bearbeitet:	Aug. 2018 Pritscher
	gezeichnet:	Aug. 2018 Moser
	geprüft:	Aug. 2018 Pritscher

Staatliches Bauamt Landshut  Innere Regensburger Str. 7 - 8 84034 Landshut Tel.: 0871/9254-001, Fax: 0871/9254-158, www.stbala.bayern.de	bearbeitet:		
	gezeichnet:		
	geprüft:	Aug. 2018	Grotz / Kuffer
	PSP Nr.:	-	
Projekt:		Landshut SIBA - OU Weihmichl	


Nr.	Art der Änderung	Datum	Zeichen


## FESTSTELLUNGSENTWURF

Straßenbauverwaltung <b>Freistaat Bayern</b> Straße / Abschn.-Nr. / Station: B 299_2220_0,700 bis 2160_2,400 PROJIS-Nr.:	Unterlage / Blatt-Nr.: 14 / 3 T <b>Regelquerschnitt</b> Verbindungsrampe LA 12 und LA 24 RQ 11 Maßstab: 1 : 50
---	--

**B 299 Neustadt a. d. Donau - Landshut**  
**Ortsumgebung Weihmichl**  
 Bau-km 0+000 bis Bau-km 4+880

aufgestellt:  
 Staatliches Bauamt Landshut  
  
~~Direktor, Baudirektor~~  
~~Landshut, den 07.09.2018~~

aufgestellt:  
 Staatliches Bauamt Landshut  
  
  
 Bayerischer Baudirektor  
 Landshut, den 26.02.2024

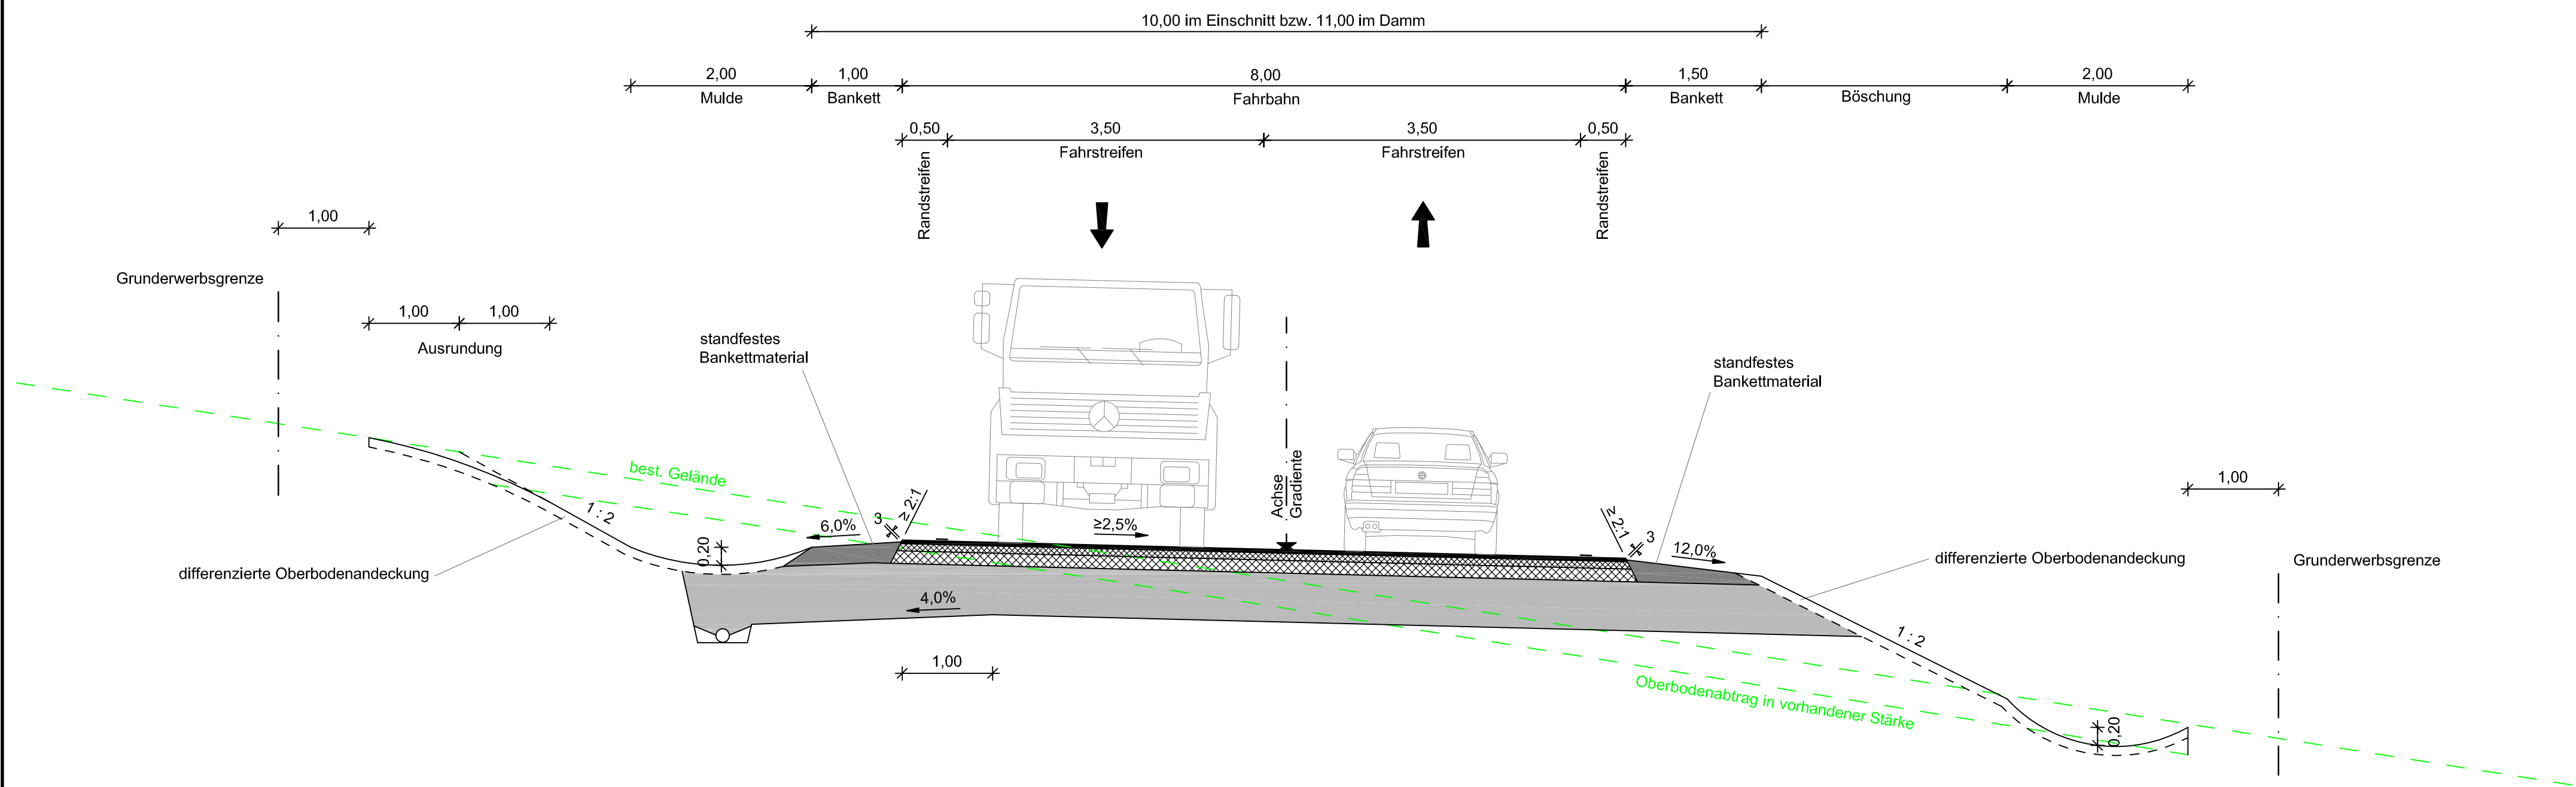

Oberbau mit lärminderndem Belag nach RLS 90