




Regelquerschnitt Verbindungsweg

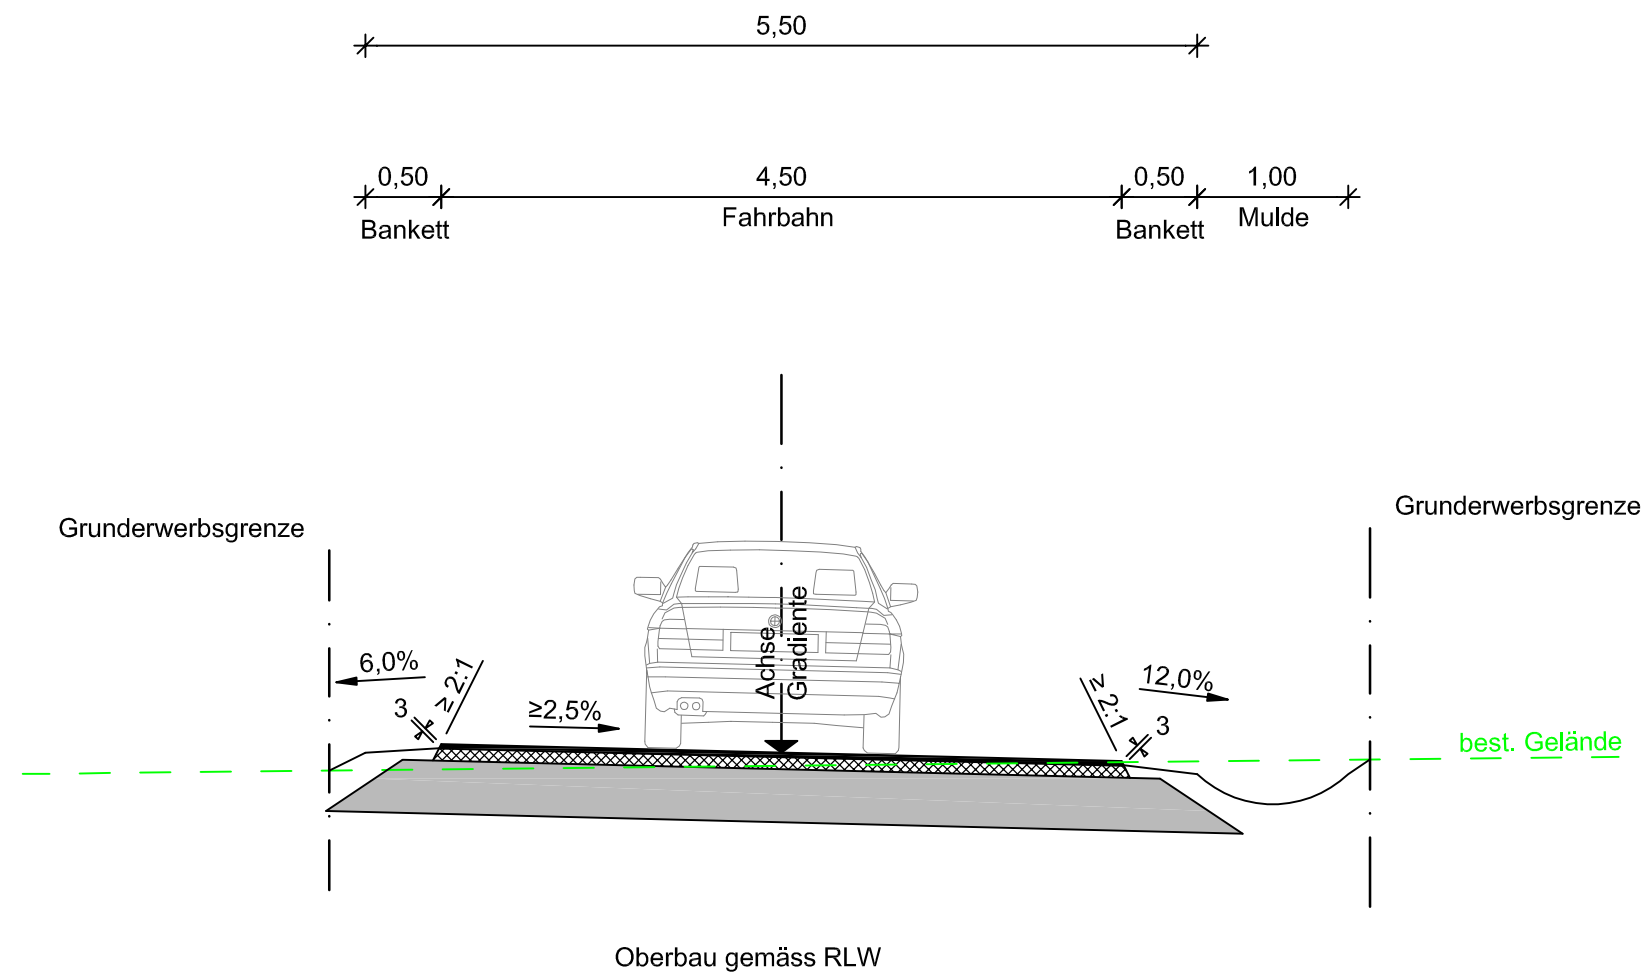

Regelquerschnitt Wirtschaftsweg (öFW)

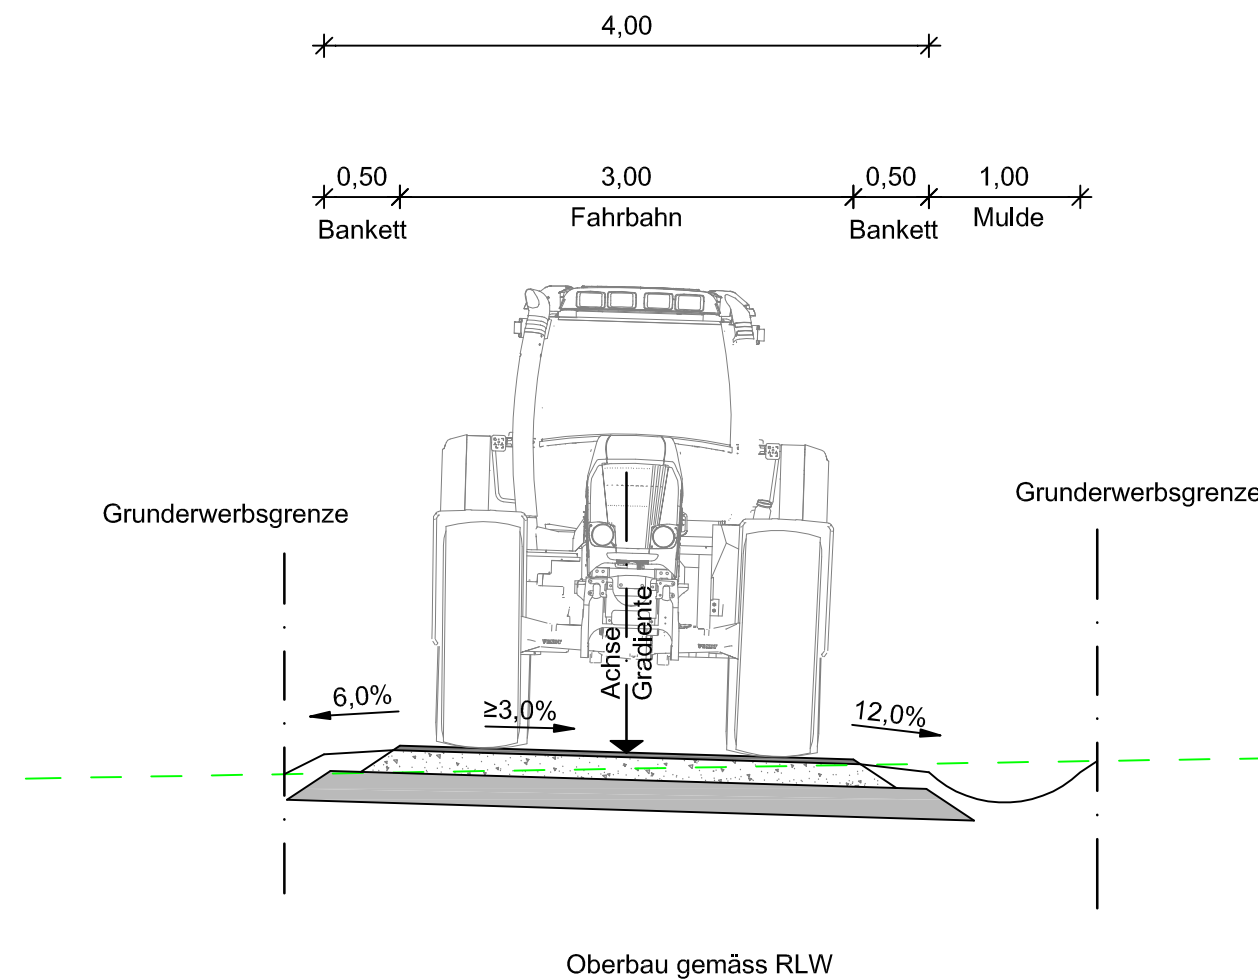

Regelquerschnitt Geh- und Radweg

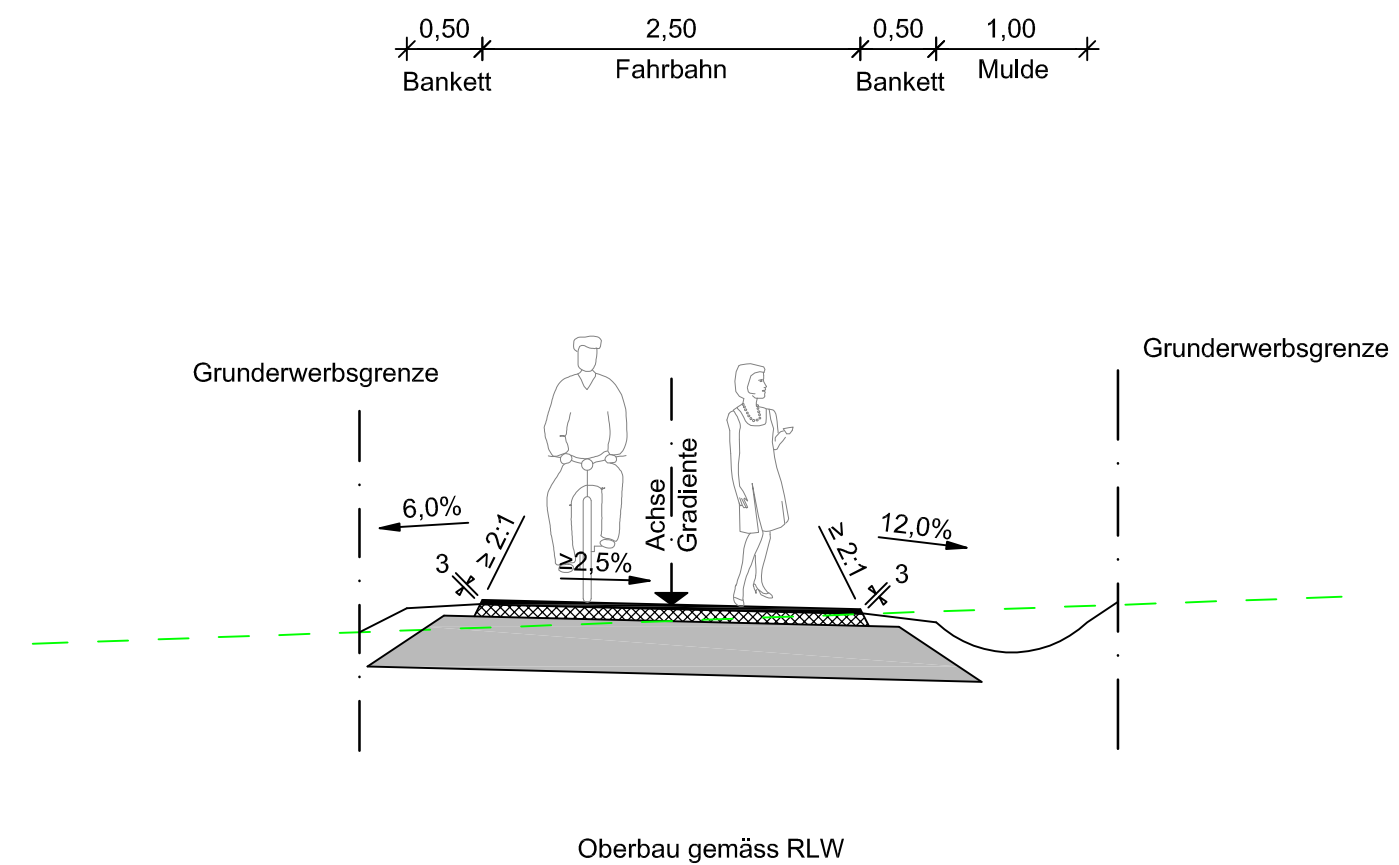

 BBI BBI INGENIEURE GMBH	Niederlassung Dingolfing Marienplatz 19 D-84130 Dingolfing Tel: +49 8731 3165-0 Fax: +49 8731 3165-10 www.bbi-ingenieure.de		
	bearbeitet:	Aug. 2018	Pritscher
	gezeichnet:	Aug. 2018	Moser
	geprüft:	Aug. 2018	Pritscher

Staatliches Bauamt Landshut



Innere Regensburger Str. 7 - 8
84034 Landshut

Tel.: 0871/9254-001, Fax: 0871/9254-158, www.stbala.bayern.de

bearbeitet:		
gezeichnet:		
geprüft:	Aug. 2018	Grotz / Kuffer
PSP Nr.:	-	
Projekt:	Landshut SIBA - OU Weihmichl	

Nr.	Art der Änderung	Datum	Zeichen

FESTSTELLUNGSENTWURF


Straßenbauverwaltung	Unterlage / Blatt-Nr.: 14 / 5
Freistaat Bayern	Regelquerschnitte
Straße / Abschn.-Nr. / Station: B 299_2220_0,700 bis 2160_2,400	Untergeordnete Wege
PROJIS-Nr.:	Maßstab: 1 : 50

B 299 Neustadt a. d. Donau - Landshut

Ortsumgebung Weihmichl

Bau-km 0+000 bis Bau-km 4+880

aufgestellt:
Staatliches Bauamt Landshut



Dreier, Baudirektor
Landshut, den 07.09.2018