
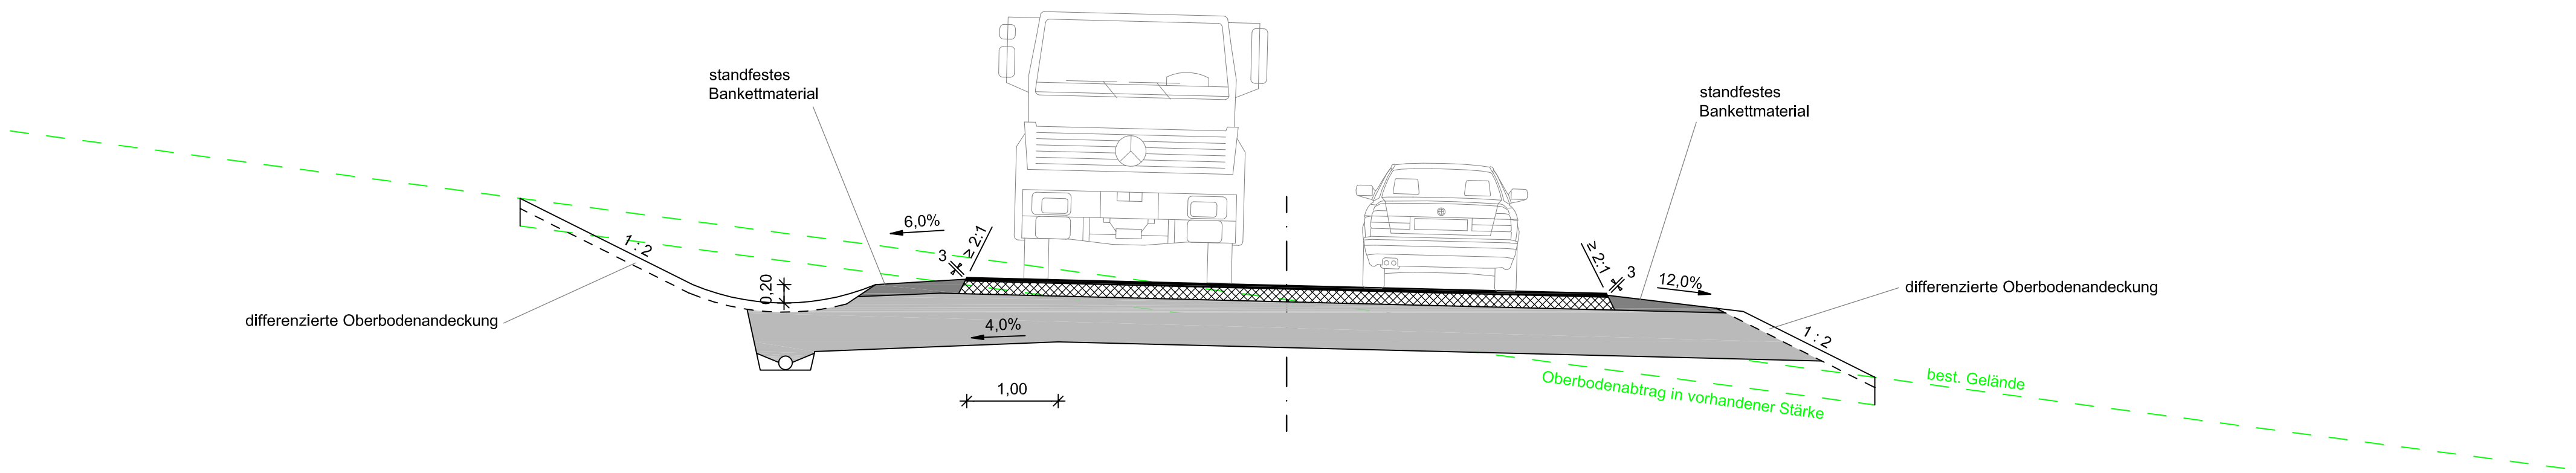


Regelquerschnitt Baustellenumfahrung

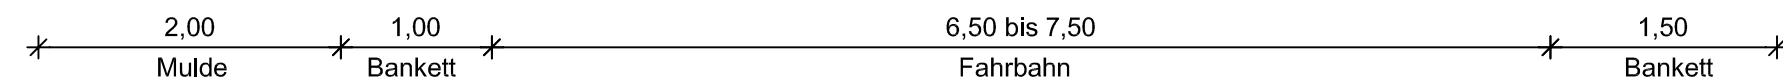

 BBI INGENIEURE GMBH	Niederlassung Dingolfing Marienplatz 19 D-84130 Dingolfing Tel: +49 8731 3165-0 Fax: +49 8731 3165-10 www.bbi-ingenieure.de	
	bearbeitet:	Aug. 2018
	gezeichnet:	Aug. 2018
	geprüft:	Aug. 2018
		Pritscher
		Moser
		Pritscher

Staatliches Bauamt Landshut		
Innere Regensburger Str. 7 - 8 84034 Landshut Tel.: 0871/9254-001, Fax: 0871/9254-158, www.stbala.bayern.de		
bearbeitet:		
gezeichnet:		
geprüft:	Aug. 2018	Grotz / Kuffer
PSP Nr.:	-	
Projekt:	Landshut SIBA - OU Weilmichl	

Nr.	Art der Änderung	Datum	Zeichen

FESTSTELLUNGSENTWURF

Straßenbauverwaltung Freistaat Bayern Straße / Abschn.-Nr. / Station: B 299_2220_0,700 bis 2160_2,400 PROJIS-Nr.:	Unterlage / Blatt-Nr.: 14 / 6 Regelquerschnitt Baustellenumfahrung Maßstab: 1 : 50
--	---

B 299 Neustadt a. d. Donau - Landshut
Ortsumgebung Weilmichl
 Bau-km 0+000 bis Bau-km 4+880

aufgestellt:
 Staatliches Bauamt Landshut

 Dreier, Baudirektor
 Landshut, den 07.09.2018