


Wirtschaftswege / Radweg M 1 : 50

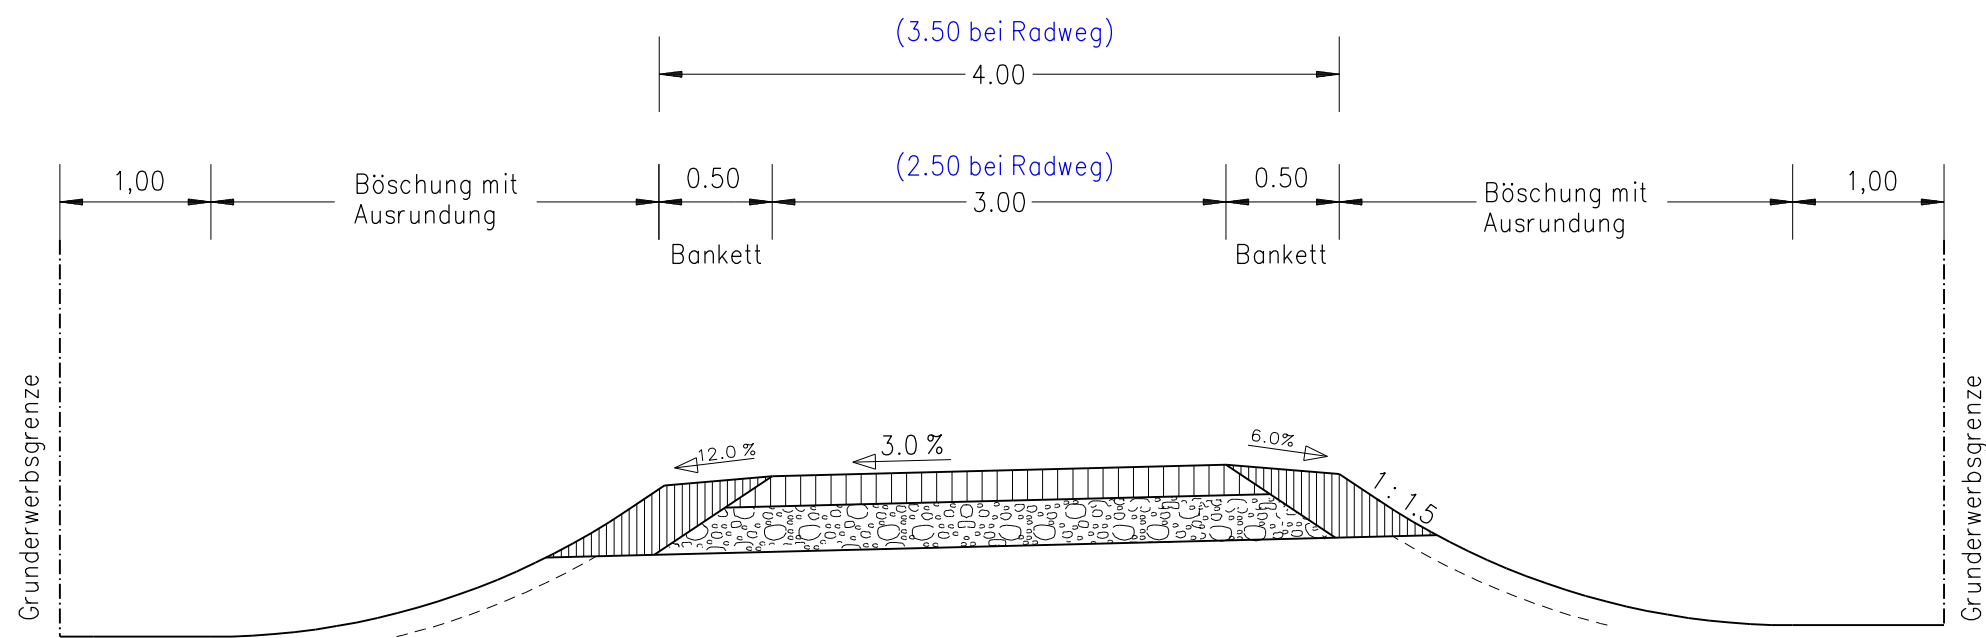

Nr.	Art der Änderung	Datum	Name
a	Ergänzung Radweg	März 22	Weigert

Entwurfsbearbeitung:		Datum	Name
<small>INGENIEUR-GESELLSCHAFT MBH</small> KEMPA <small>67071 LUDWIGHAFEN / RH. MUNDENHEIMER STR. 100 TELEFON 0621 / 66 900 330</small> NIEDERLASSUNG REGENSBURG <small>93059 Regensburg - Frankenstraße 6 - Telefon 0941 / 83095420</small> Regensburg, den 29. Januar 2008	bearbeitet	Jan. 08	K.-H. Dietl/ J. Schmid
	gezeichnet	Jan. 08	M. Höpfl
	geprüft	Jan. 08	K.-H. Dietl
	Proj. Nr.	7R 2707011	

Freistaat Bayern Staatliches Bauamt Passau	Stadt Pocking	Unterlage : 6.5T								
		Blatt Nr. :								
PLANFESTSTELLUNG-TEKTUR		<table border="1" style="width: 100%;"> <tr><td>bearbeitet</td><td></td></tr> <tr><td>gezeichnet</td><td></td></tr> <tr><td>geprüft</td><td></td></tr> <tr><td>Reg.-Nr.</td><td></td></tr> </table>	bearbeitet		gezeichnet		geprüft		Reg.-Nr.	
bearbeitet										
gezeichnet										
geprüft										
Reg.-Nr.										
St 2117 - Ortsumgehung Pocking / Neubau der Rottbrücke Aumühle Bau-km 0+000 bis Bau-km 4+865 Str.-km 29.46 bis Str.-km 34.33		Regelquerschnitt Wirtschaftsweg/Radweg Maßstab 1 : 50								

Aufgestellt: Staatl. Bauamt Passau Passau, den 29.01.2008 gez. Wufka <small>Robert Wufka (Lfd. Baudirektor)</small>	Stadt Pocking Pocking, den 29.01.2008 gez. Jakob <small>Josef Jakob (1. Bürgermeister)</small>	Tektur aufgestellt: Staatl. Bauamt Passau Passau, den 26.07.2023 <small>Kurt Stümpfl (Baudirektor)</small>	Stadt Pocking Pocking, den 26.07.2023 <small>Franz Kraß (1. Bürgermeister)</small>
---	---	---	--