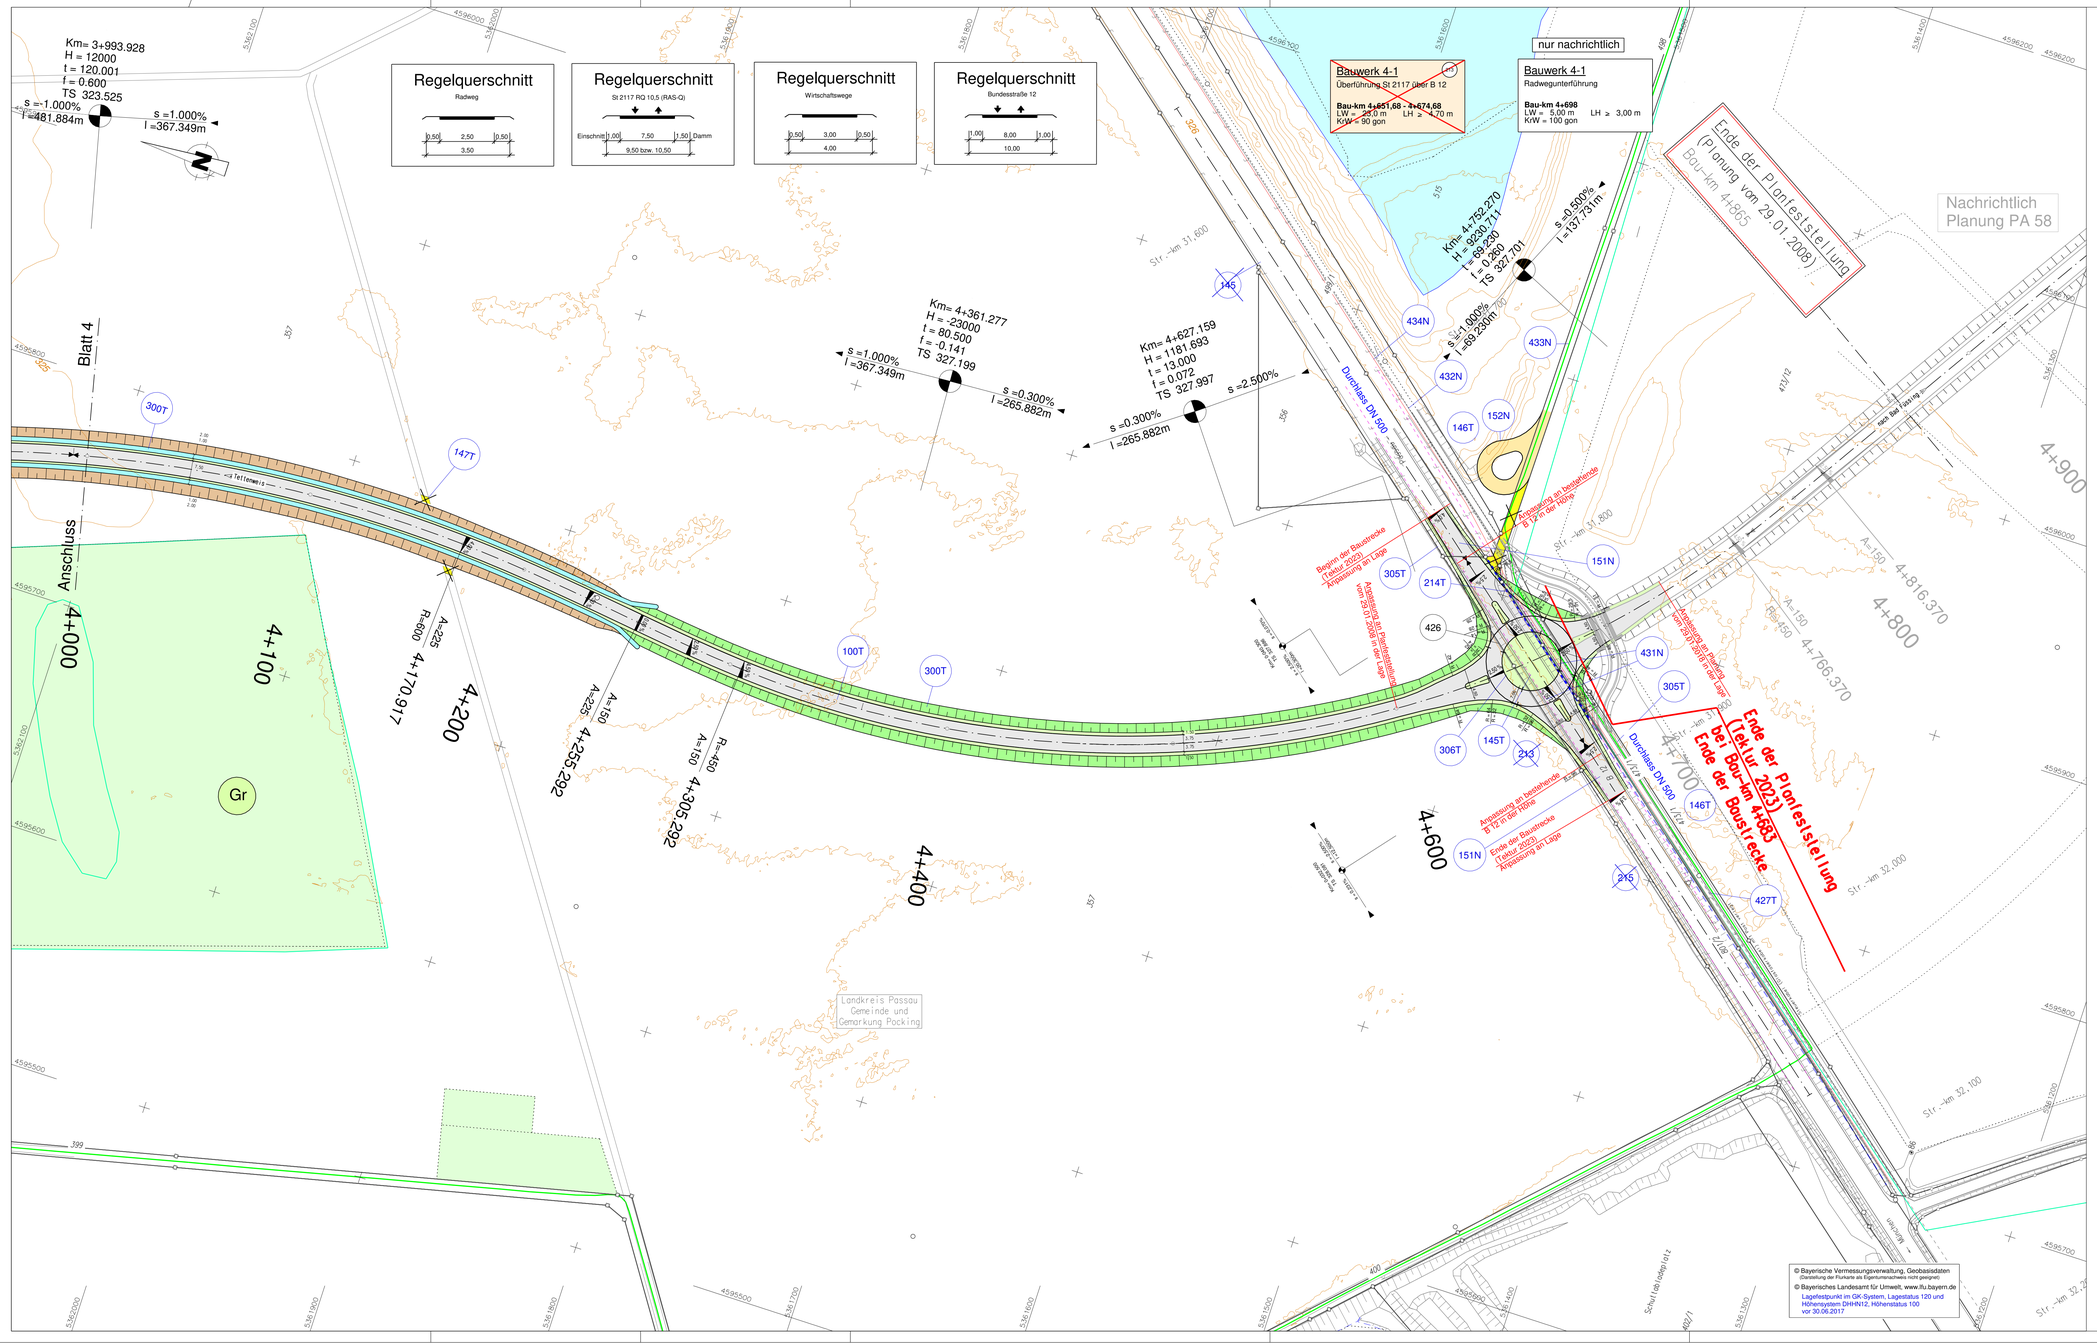

Zeichenerklärung

- Wirtschaftsweg (bituminös)
- Einschnittsböschung
- Entwässerungsmulde
- Bankett
- Fahrbahn
- Bankett
- Geh- und Radweg
- Dammböschung
- Versickermulde
- Wirtschaftsweg (Schotterragschicht)
- Abbruch Fahrbahn / Bauwerke
- Geländeabtrag
- Überschwemmungsgrenze HQ 100
- FFH-Gebiet
- Biotope
- Gemeindegrenze
- Wasserleitung
- Gasleitung (Hochdruckleitung)
- MW Mischwasserkanal
- RW Regenwasserkanal
- SW Schmutzwasserkanal
- Mittel- und Hochspannungsfreileitung
- Niederspannungsfreileitung
- Fernmeldekabel
- Steuerkabel (Glasfaserkabel)
- Leitung Signalanlage Bahn
- W Wohngebiet
- M Mischgebiet
- G Gewerbegebiet
- Gr Grünfläche
- Km. 51.000 / Hn. 16000 / t. 292.292 / f. 0.260 / TS. 295.203 — 1.00% / 1.00% / 1:100,0 / 1:100,0 — Neigungsbrechpunkt mit Angabe von Gefälle (-) und Steigung (+) in Prozent, Länge der Gefälle- (Steigungs) Strecke, Kilometrierung Tangentenschnittpunkt, Ausrundungshalbmesser, Tangentenlänge,Stichmaß, Tangentenschnittpunkt Höhe
- Gradientenhochpunkt
- Gradiententiefpunkt
- 2,5% Straßenquerneigung in %
- 123 lfd. Nr. im Bauwerksverzeichnis
- Sichtfeld 10/135m — Radand von überquerndem Fahrbahnrand — Schachtkoordinate

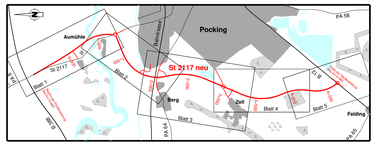

Nr.	Art der Änderung	Datum	Name
a	Anbindung B 12 als Kreisverkehr, Ende der Baustrecke 4+683	März 22	Eichinger

Entwurfsbearbeitung:
INGENIEUR-GESELLSCHAFT MBH
KEMPA
67071 LUDWIGHAFEN / RH.
MUNDENHEIMER STR. 100
TELEFON 0621 / 66 900 330
NIEDERLASSUNG REGENSBURG
93059 Regensburg - Frankenstraße 6 - Telefon 0941 / 83095420

Regensburg, den 29. Januar 2008 gez. Dietl

	Datum	Name
bearbeitet	Jan. 08	K.-H. Dietl/ J. Schmid
gezeichnet	Jan. 08	M. Höpfl
geprüft	Jan. 08	K.-H. Dietl
Proj. Nr.	7R 2707011	

Freistaat Bayern
Staatliches Bauamt Passau

Stadt Pocking

Unterlage : 7.1
Blatt Nr. : 5T

	Datum	Name
bearbeitet		
gezeichnet		
geprüft		
Reg.-Nr.		

PLANFESTSTELLUNG-TEKTUR

St 2117 - Ortsumgehung Pocking / Neubau der Rottbrücke Aumühle

Bau-km 0+000 bis Bau-km 4+865
Str.-km 29.46 bis Str.-km 34.33

Lageplan
km 4+000 bis 4+865 4+683
Maßstab 1 : 1.000

Aufgestellt:		Tektur aufgestellt:	
Stastl. Bauamt Passau Passau, den 29.01.2008	Stadt Pocking Pocking, den 29.01.2008	Stastl. Bauamt Passau Passau, den 26.07.2023	Stadt Pocking Pocking, den 26.07.2023
gez. Wufka Robert Wufka (Ltd. Bauoberrat)	gez. Jakob Josef Jakob (1. Bürgermeister)	Kurt Bürnpf (Baudirektor)	Franz Kiss (1. Bürgermeister)

I:\PB\STR\1\Projekte\3160011_OU-Pocking