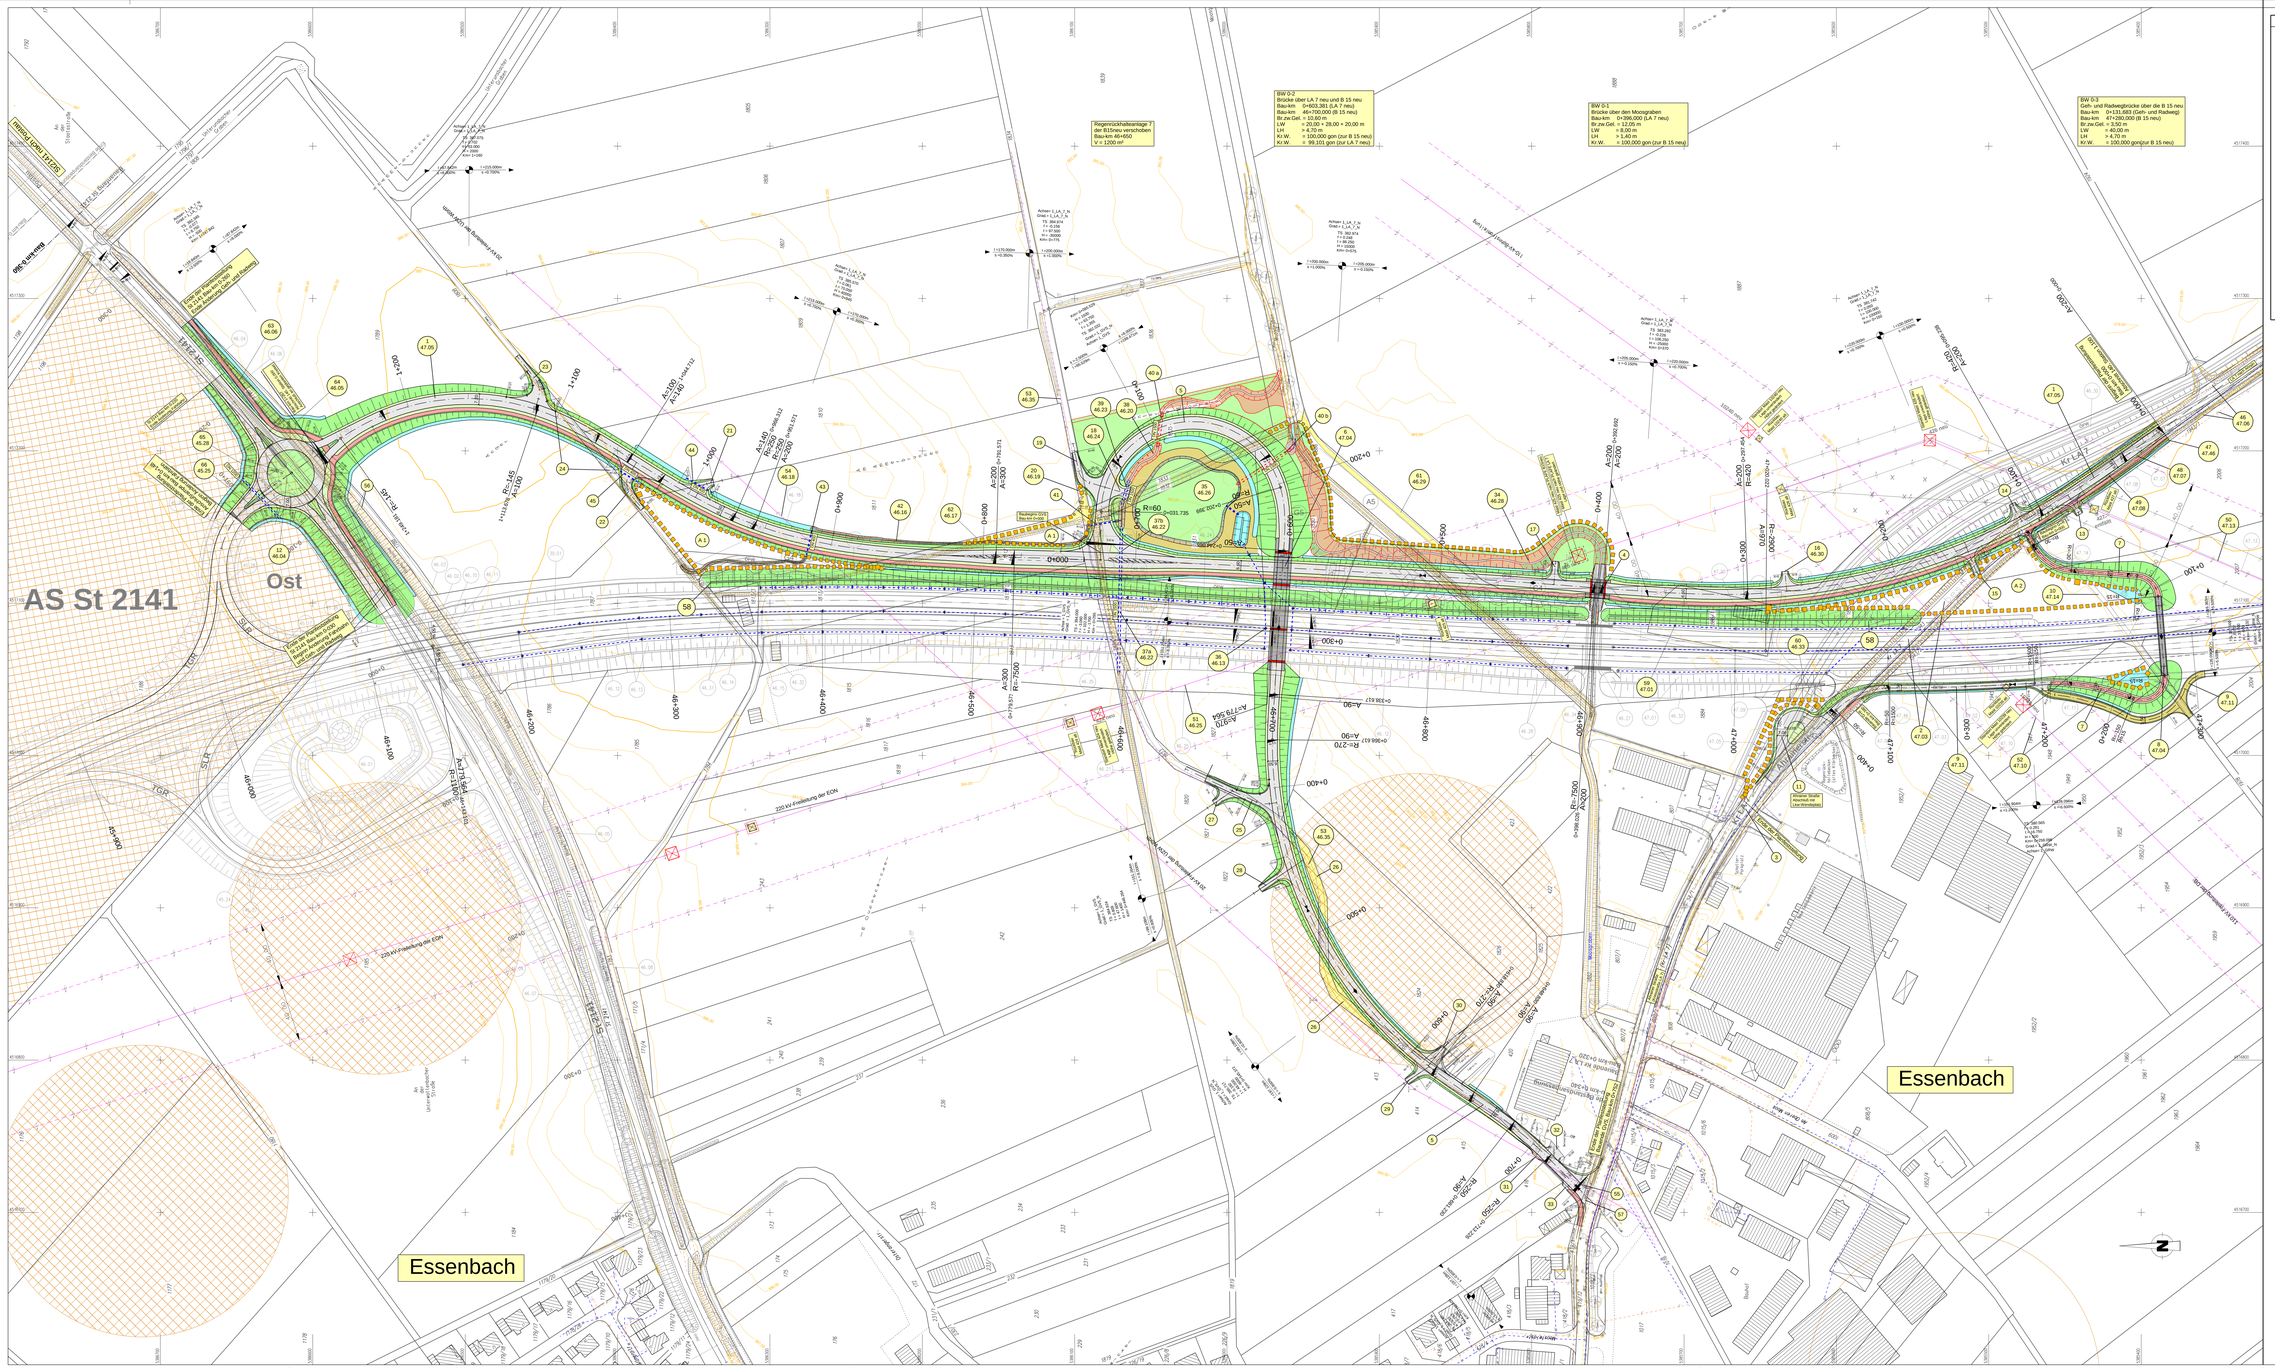
AS St 2141
Ost
Essenbach
Essenbach
Rogerrückhaltestrange 7 der B15neu verschoben Bau-km 46+650 V = 1200 m³
BW 0-2 Brücke über LA 7 neu und B 15 neu Bau-km 0+823,91 (LA 7 neu) Bau-km 47+293,000 (B 15 neu) Br.zw.Gel. = 12,05 m LW = 20,00 + 28,00 + 20,00 m LH = 4,70 m Kr.W. = 100,000 gon (zur B 15 neu) Kr.W. = 99,101 gon (zur LA 7 neu)
BW 0-1 Brücke über den Mossgraben Bau-km 0+396,000 (LA 7 neu) Br.zw.Gel. = 12,05 m LW = 8,00 m LH = 1,40 m Kr.W. = 100,000 gon (zur B 15 neu)
BW 0-3 Geh- und Radwegbrücke über die B 15 neu Bau-km 0+131,693 (Geh- und Radweg) Bau-km 47+293,000 (B 15 neu) Br.zw.Gel. = 3,50 m LW = 40,00 m LH = 4,70 m Kr.W. = 100,000 gon(zur B 15 neu)
Verlegung der 220 kV Freileitung der EON
Verlegung der 110 kV Freileitung der EON
Verlegung der 20 kV Freileitung der EON
Verlegung der 20 kV Freileitung der EON
Verlegung der 20