


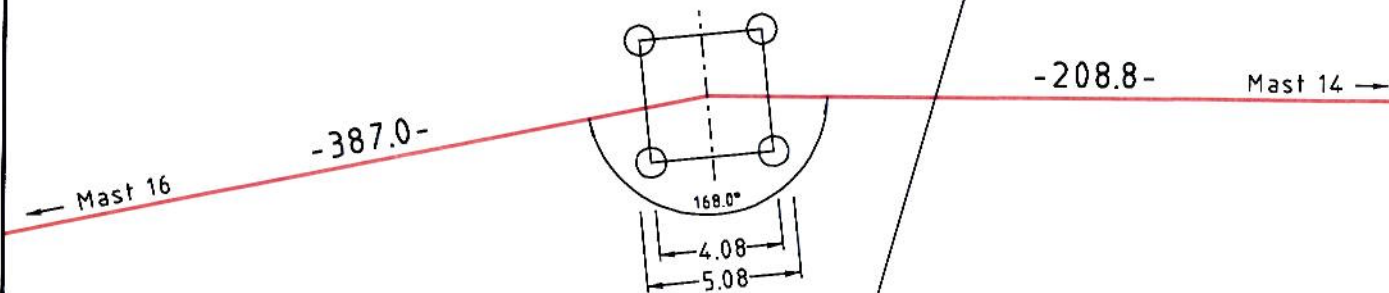

370

15
WA160-27,00

- Acker -



- Acker -

369

41/11

Planfeststellungsunterlage	
Bayreuth, E.ON Netz GmbH	<u>26.07.07</u>
<i>iv. K.P.</i>	<i>i.A. Uli</i>

gem	Name	Datum	Netz Maststandortskizze 110-kV-Leitung Rottersdorf - Sand Maststandort Nr. 15	Maßstab 1:250		
gez.	Balsen	13.07.06		Format A4	Bl.-Nr. 15	Anz. Bl. 37
gepr.				Zeichn.-Nr.		
GESELLSCHAFT FÜR ELEKTRISCHE ANLAGEN LEITUNGSBAU SÜD GMBH Technizentrum Abl. Leitungsplanung						