


21
WA150-19,00

-363.3-

22
WAspez.-28,00/36,00

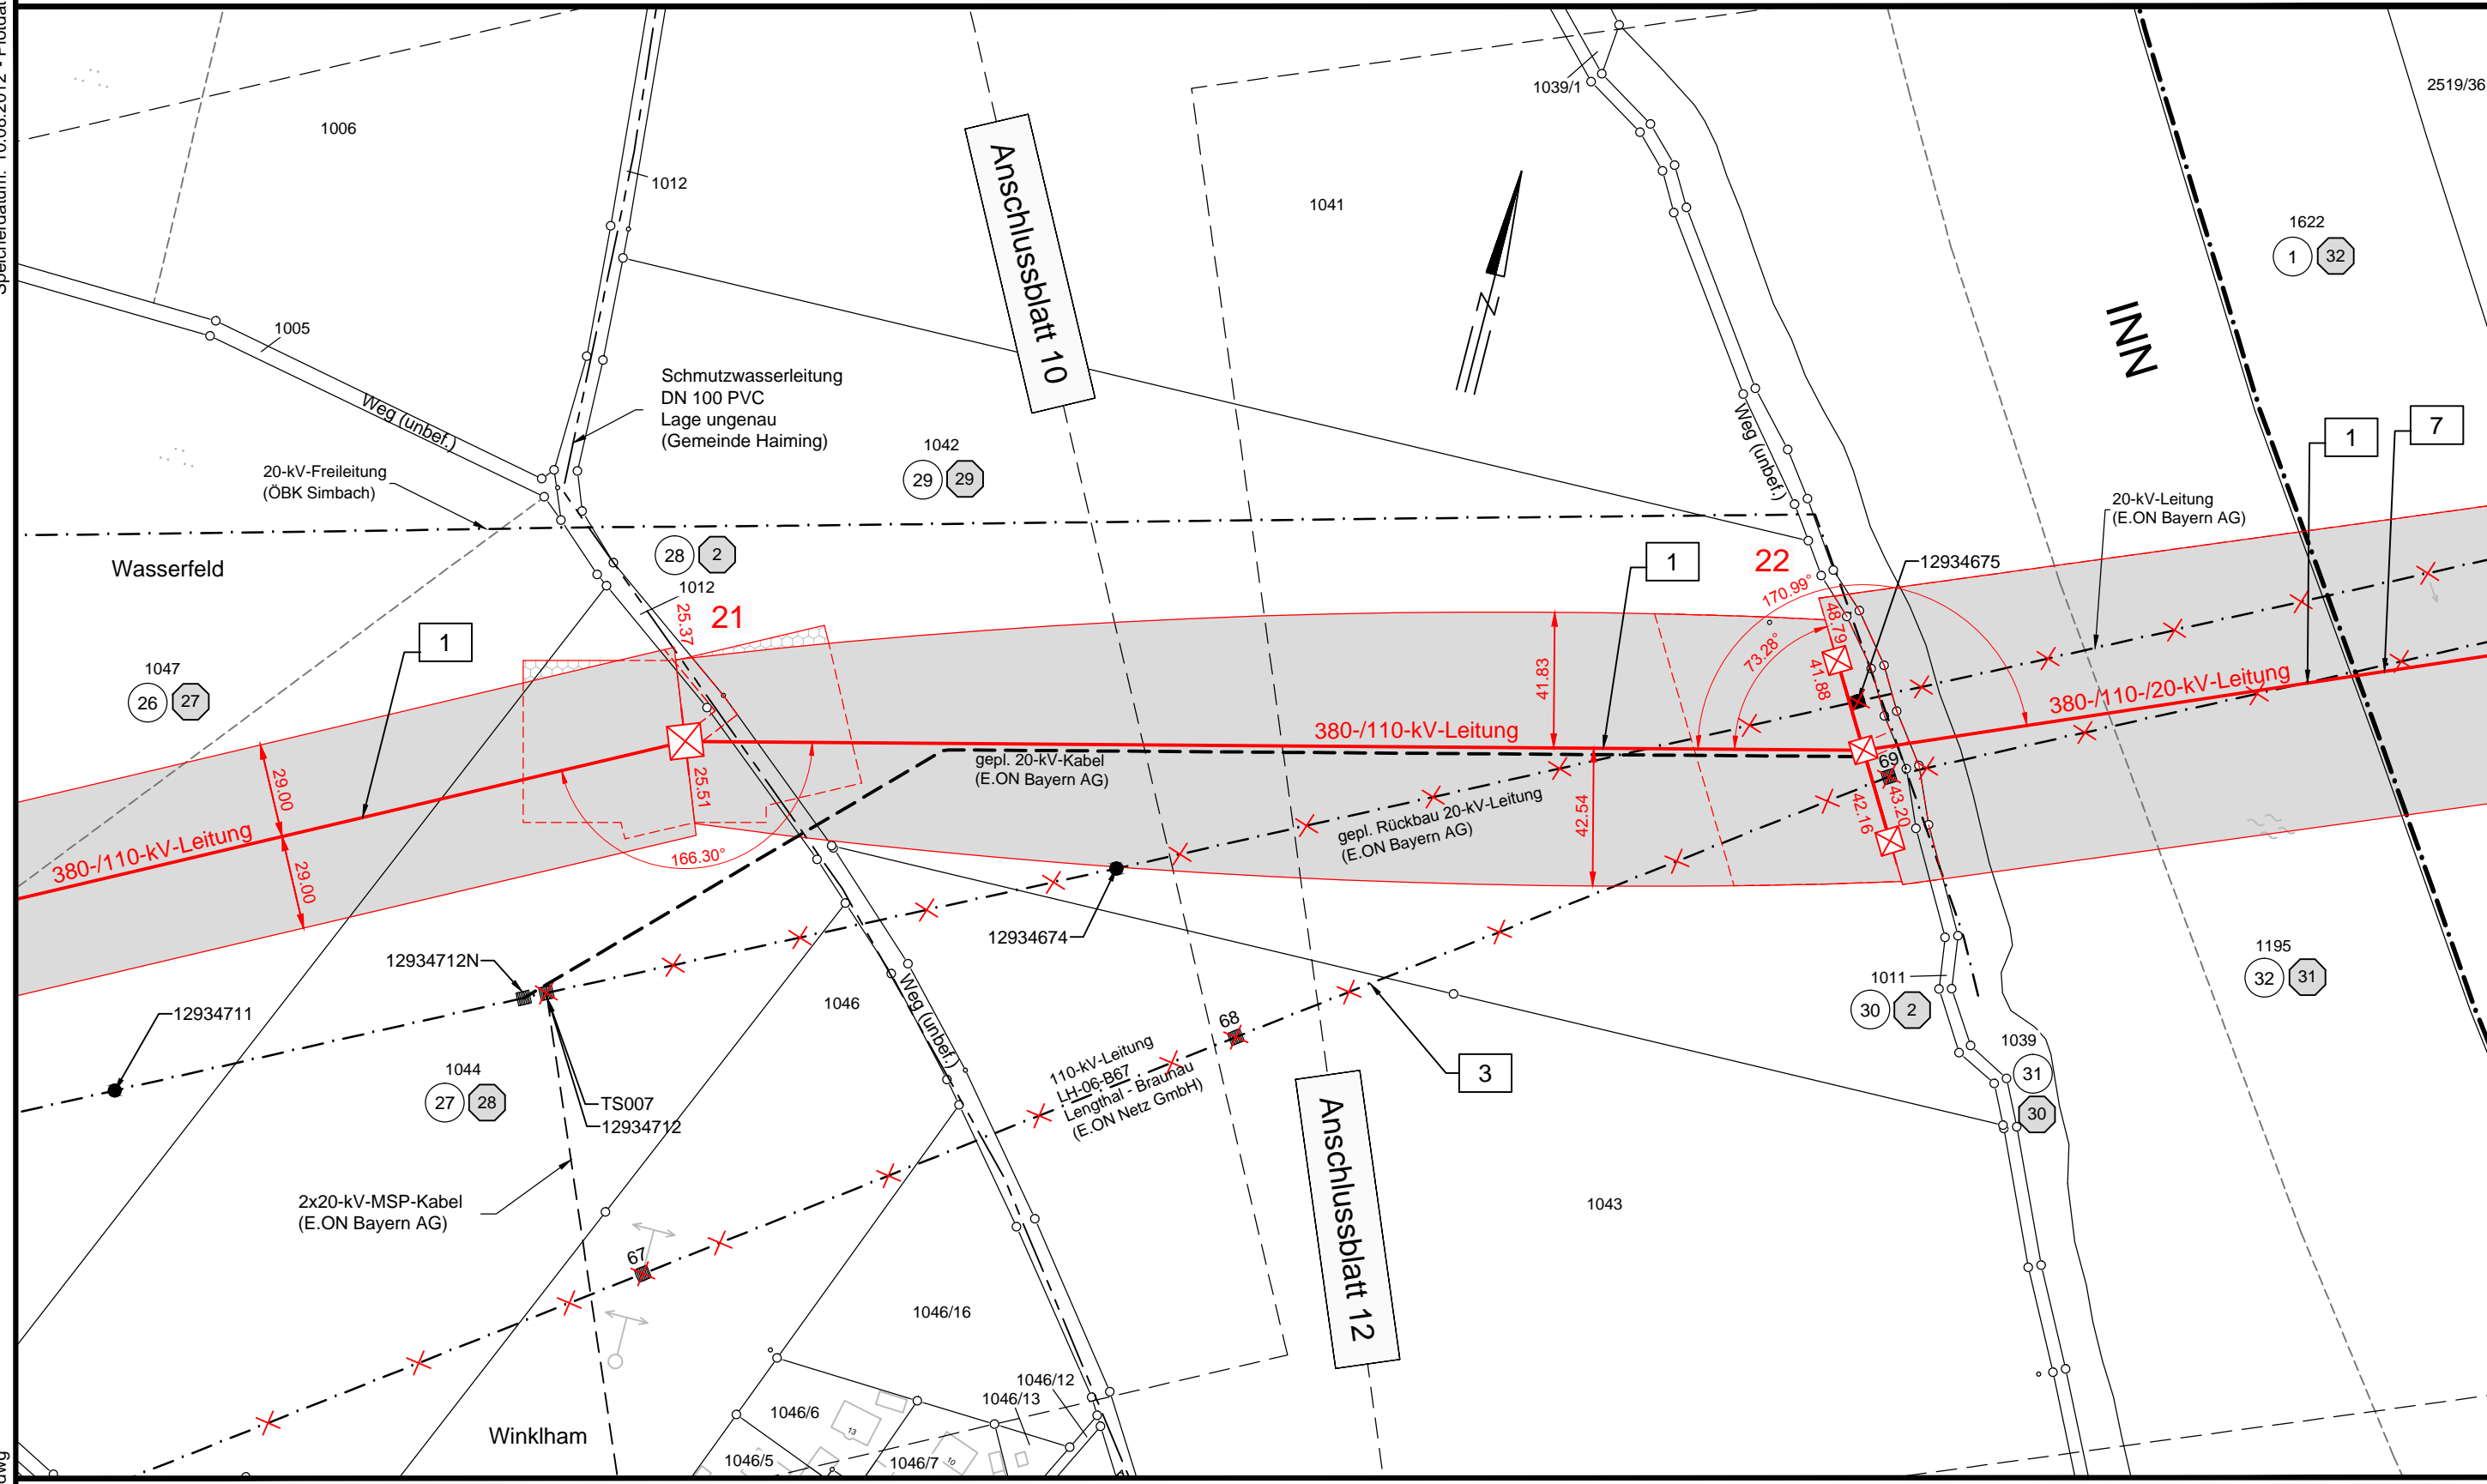

Unterlage 9.2




380-kV-Anschlussleitung KW Haiming - UW Simbach


Lageplan

Mast-Nr. 21 - Mast-Nr. 22

Legende:

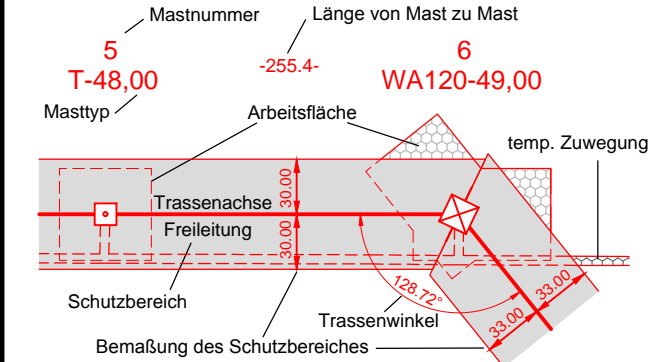

Grenzen:

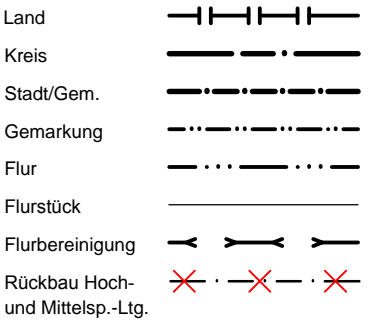

Vorhabensträgerin: **OMV** Kraftwerk Haiming GmbH
Haiminger Straße 1
D-84489 Burghausen

Generalplaner: **FICHTNER** GmbH & Co. KG
Sarweystraße 3
70191 Stuttgart

Planfeststellungsunterlage

Aufgestellt
Burghausen, 01.06.2012

Roberto Voch

Satzungsgemäß ausgelegen in der Zeit
vom
bis

Zeit und Ort der Auslegung sind vor Auslegung ortsüblich bekannt gemacht worden

Gemeinde:

Firma	Maßstab:	Einheit:
K2E	1:2000	Meter
K2 Engineering GmbH		
	Datum	Name
	Bearb. 10.04.2012	Vocht
	Gepr. 12.04.2012	Flemme
	Zustand	Gültig
	Org.-Einheit NAL	-
Zust.	Änderung	Datum
		Name
Blatt: 11 / 30		

Dienstsigel/Unterschrift

Planfeststellungsbehörde

Landkreis Altötting

Gemeinde Haiming
Gemarkung Haiming