


Speicherdatum: 09.08.2012 - Plotdatum: 14.08.2012



# Unterlage 9.2

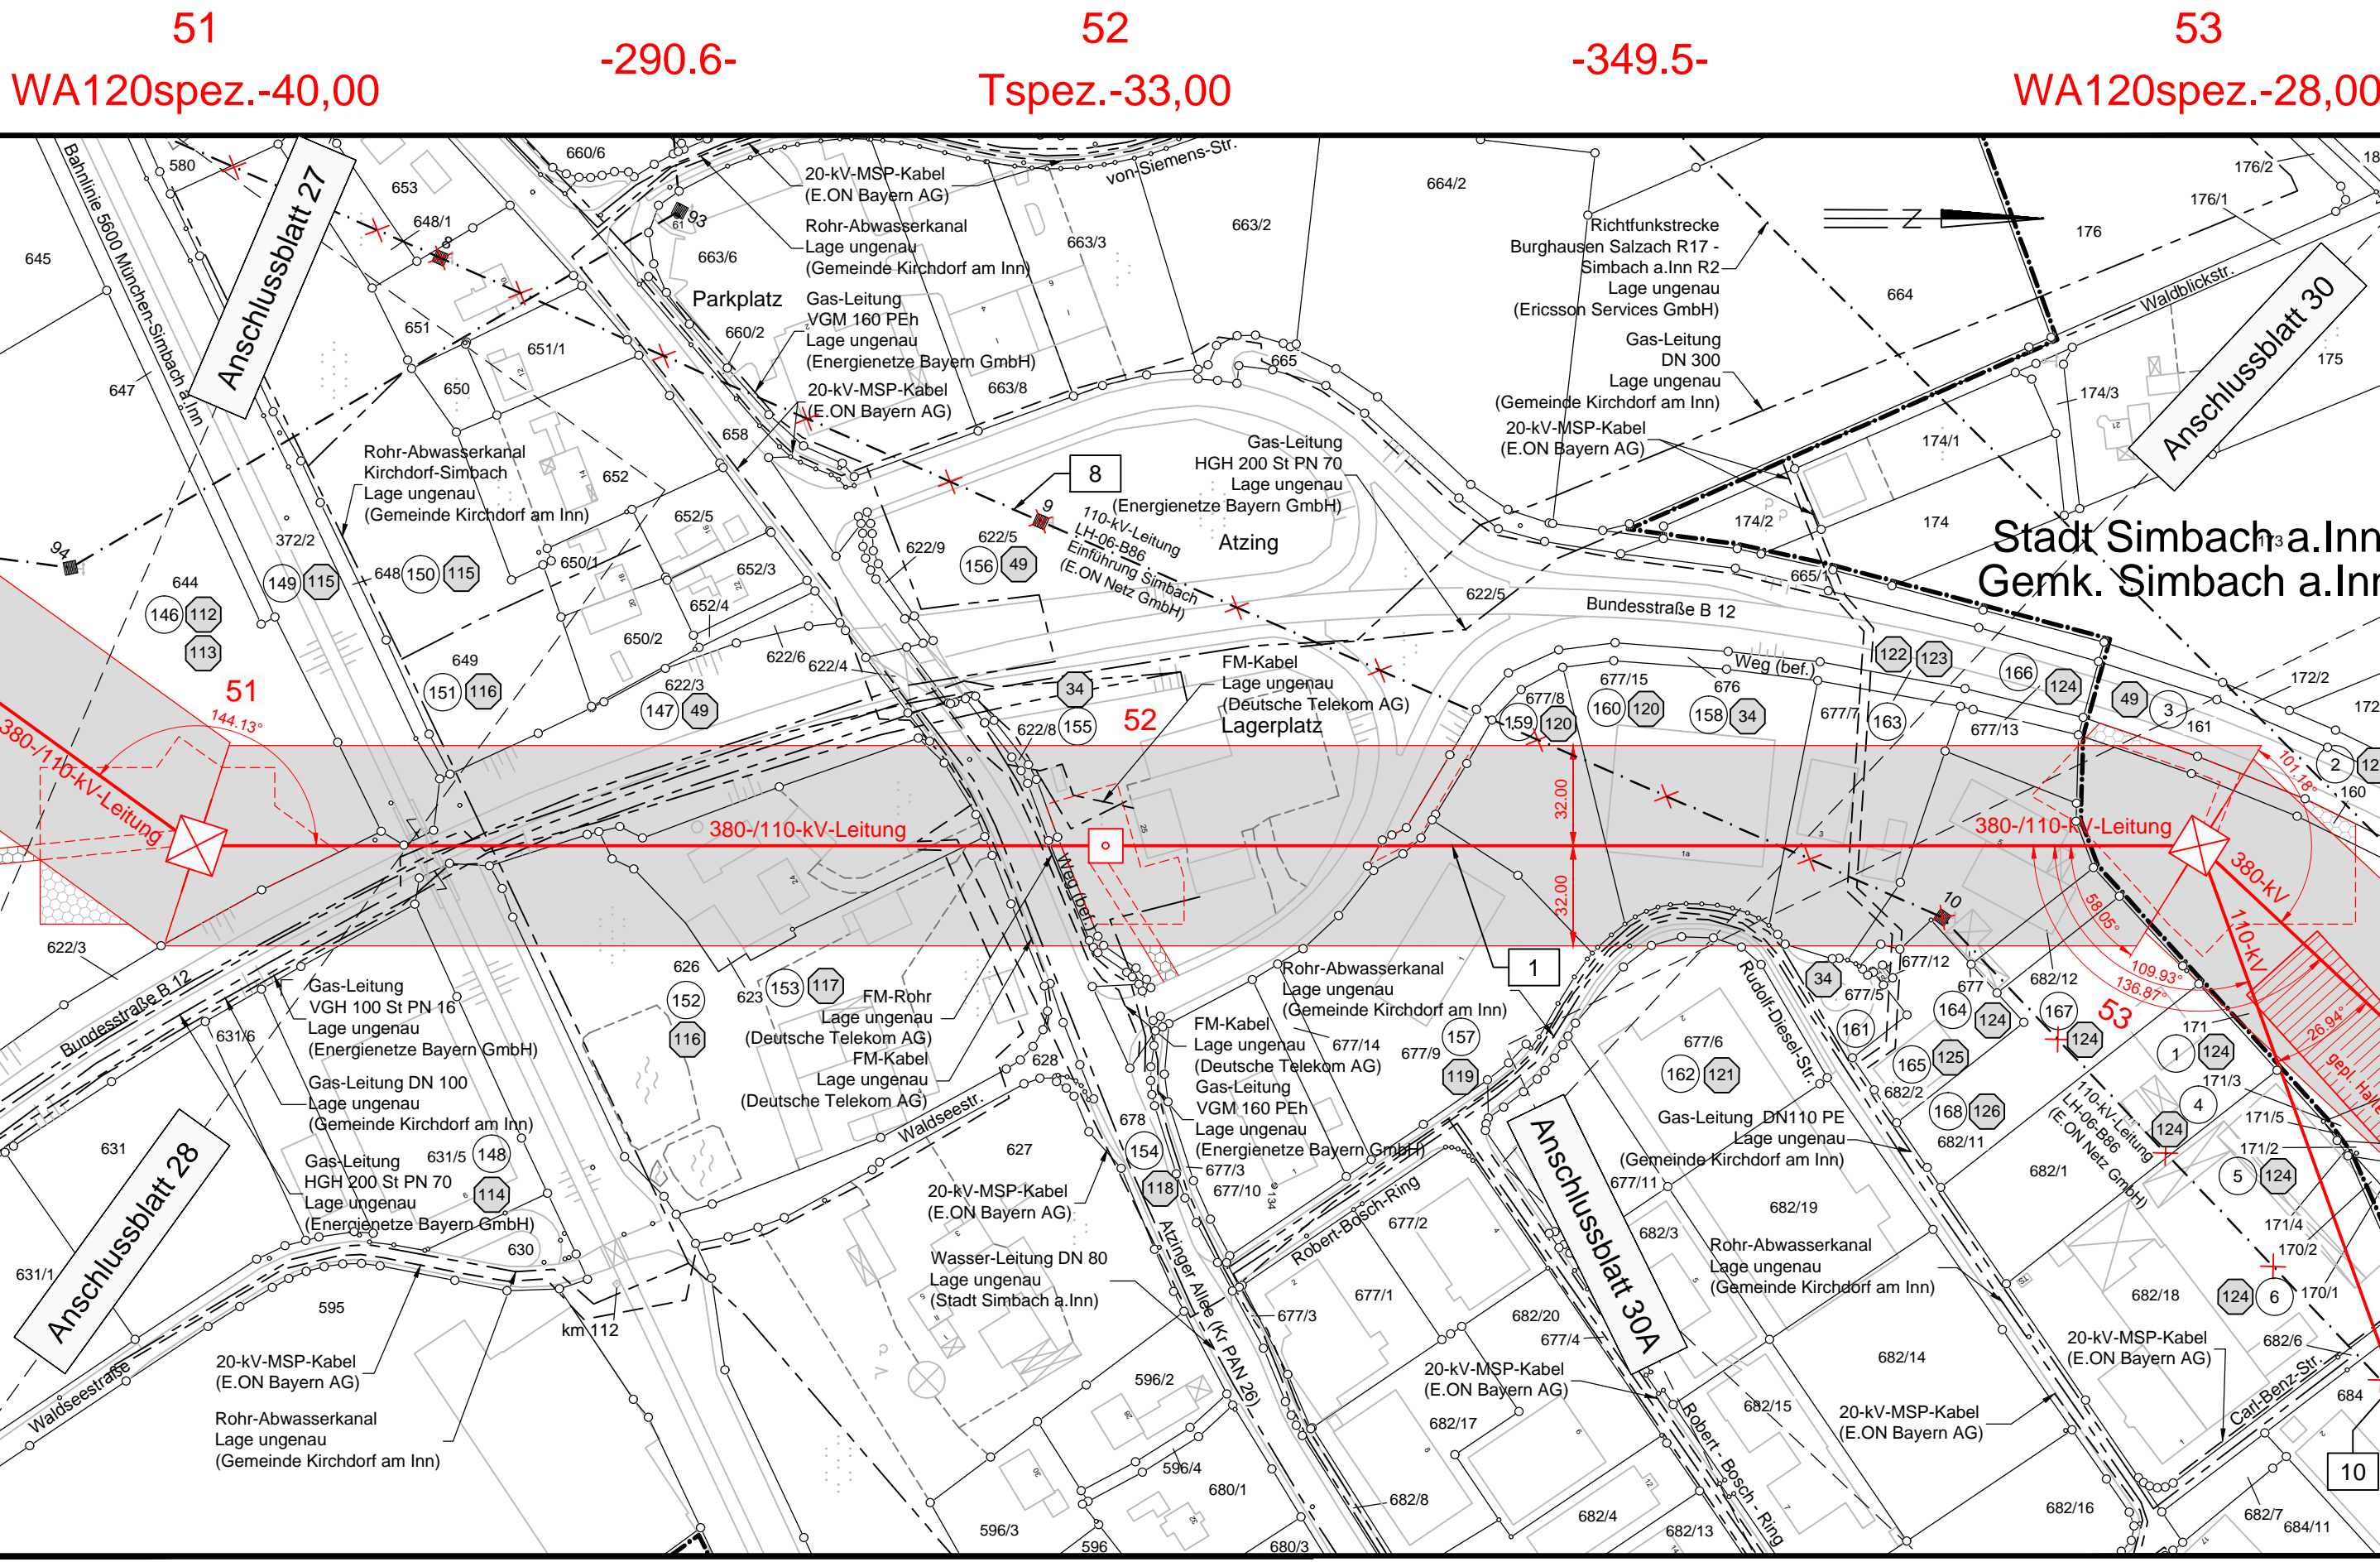


## 380-kV-Anschlussleitung KW Haiming - UW Simbach

### Lageplan

Mast-Nr. 51 - Mast-Nr. 53

#### Legende:

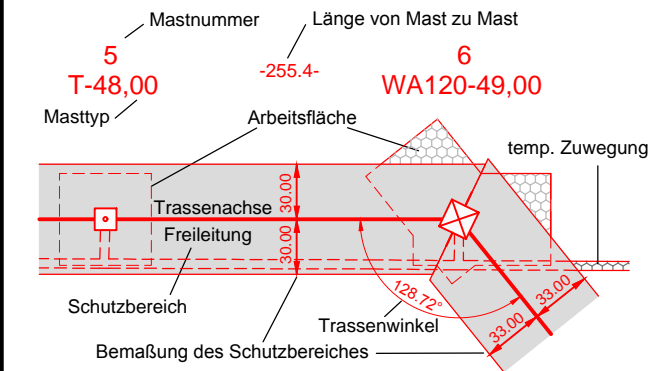

#### Grenzen:

- Land
- Kreis
- Stadt/Gem.
- Gemarkung
- Flur
- Flurstück
- Flurbereinigung
- Rückbau Hoch- und Mittelsp.-Ltg.

Vorhabensträgerin: **OMV Kraftwerk Haiming GmbH**  
Haiminger Straße 1  
D-84489 Burghausen

Generalplaner: **FICHTNER GmbH & Co. KG**  
Sarweystraße 3  
70191 Stuttgart

#### Planfeststellungsunterlage

Aufgestellt  
Burghausen, 01.06.2012  
*Robens Vocht*

Satzungsgemäß ausgelegt in der Zeit  
vom .....  
bis .....  
Zeit und Ort der Auslegung sind vor Auslegung ortsüblich bekannt gemacht worden  
Gemeinde: .....

Firma	Maßstab:	Einheit:
K2E	1:2000	Meter
K2 Engineering GmbH		
	Datum	Name
	Bearb. 10.04.2012	Vocht
	Gepr. 12.04.2012	Flemme
	Zustand	Gültig
	Org.-Einheit NAL	-

Landkreis Rottal-Inn **Gemeinde Kirchdorf a. Inn**  
Gemarkung Kirchdorf a. Inn

LP29\_051-063\_A.dwg