Speicherdatum: 09.08.2012 - Plotdatum: 14.08.2012

53 WA120spez.-28,00 -247.5- 1 WE100-22,00 -110.6- Portal

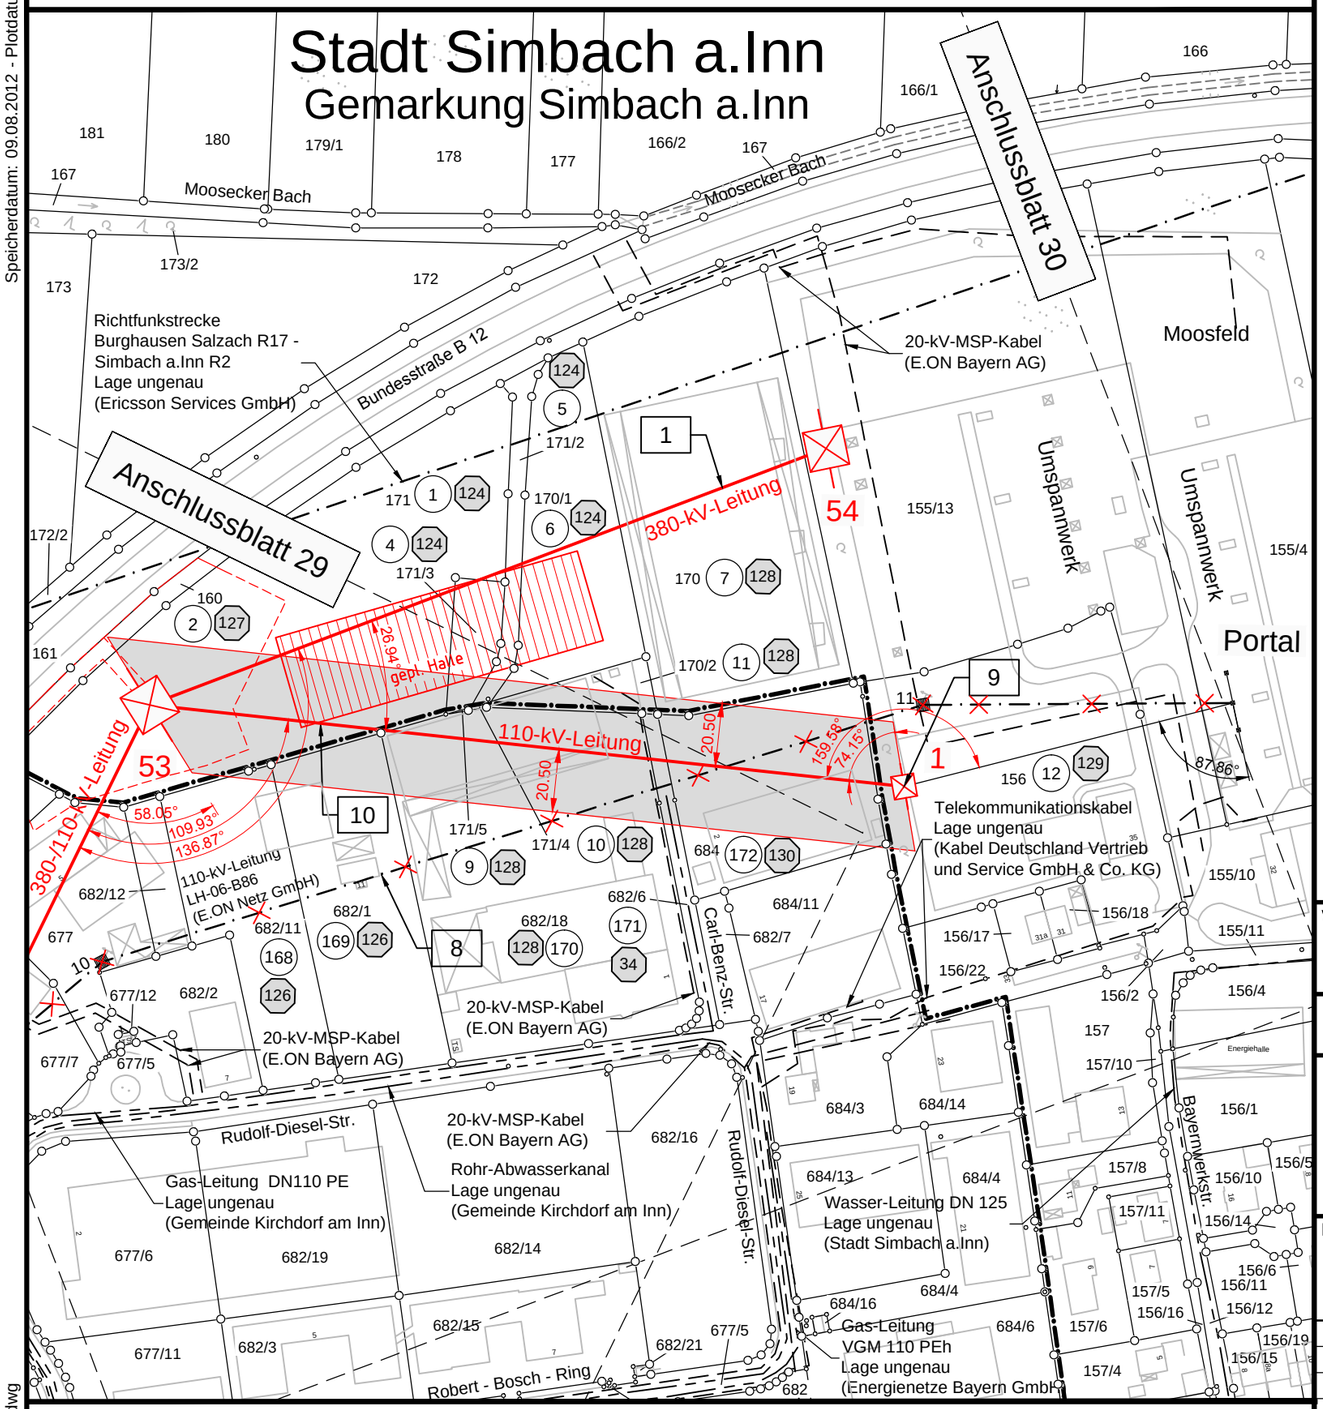

Gemeinde Kirchdorf a.Inn
Gemarkung Kirchdorf a.Inn

Landkreis Rottal-Inn

LP30A_053-1_A.dwg

Unterlage 9.2

OMV

380-kV-Anschlussleitung KW Haiming - UW Simbach

(Einbindung 110-kV-Ltg. LH-06-B86, E.ON Netz GmbH)

Lageplan

Mast-Nr. 53 - Mast-Nr. 1 - Portal

Legende:

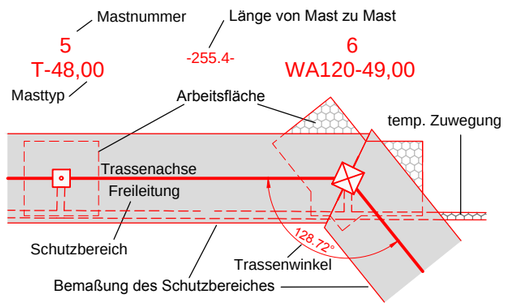

1 Bauwerksnummer
(1) Eigentümer Schlüsselnummer
(5) Grundstücks-ordnungsnummer
37 Flurstücksnummer
Abspannmast
Tragmast

Grenzen:

Land
Kreis
Stadt/Gem.
Gemarkung
Flur
Flurstück
Flurbereinigung
Rückbau Hoch- und Mittelsp.-Ltg.

Vorhabensträgerin: OMV Kraftwerk Haiming GmbH, Haiminger Straße 1, D-84489 Burghausen

Generalplaner: FICHTNER GmbH & Co. KG, Sarweystraße 3, 70191 Stuttgart

Planfeststellungsunterlage

Aufgestellt Burghausen, 01.06.2012

Roland Vocht

Satzungsgemäß ausgelegen in der Zeit
vom .....
bis .....

Zeit und Ort der Auslegung sind vor Auslegung ortsüblich bekannt gemacht worden

Gemeinde: .....

Dienstsiegel/Unterschrift .....

Firma	Maßstab:	Einheit:
K2E K2 Engineering GmbH	1:2000	Meter

Zust.	Änderung	Datum	Name

	Datum	Name
Bearb.	10.04.2012	Vocht
Gepr.	12.04.2012	Flemme
Zustand		Gültig
Org.-Einheit NAL		-

Blatt: 30A / 30