


Speicherdatum: 12.07.2012 - Plotdatum: 16.07.2012

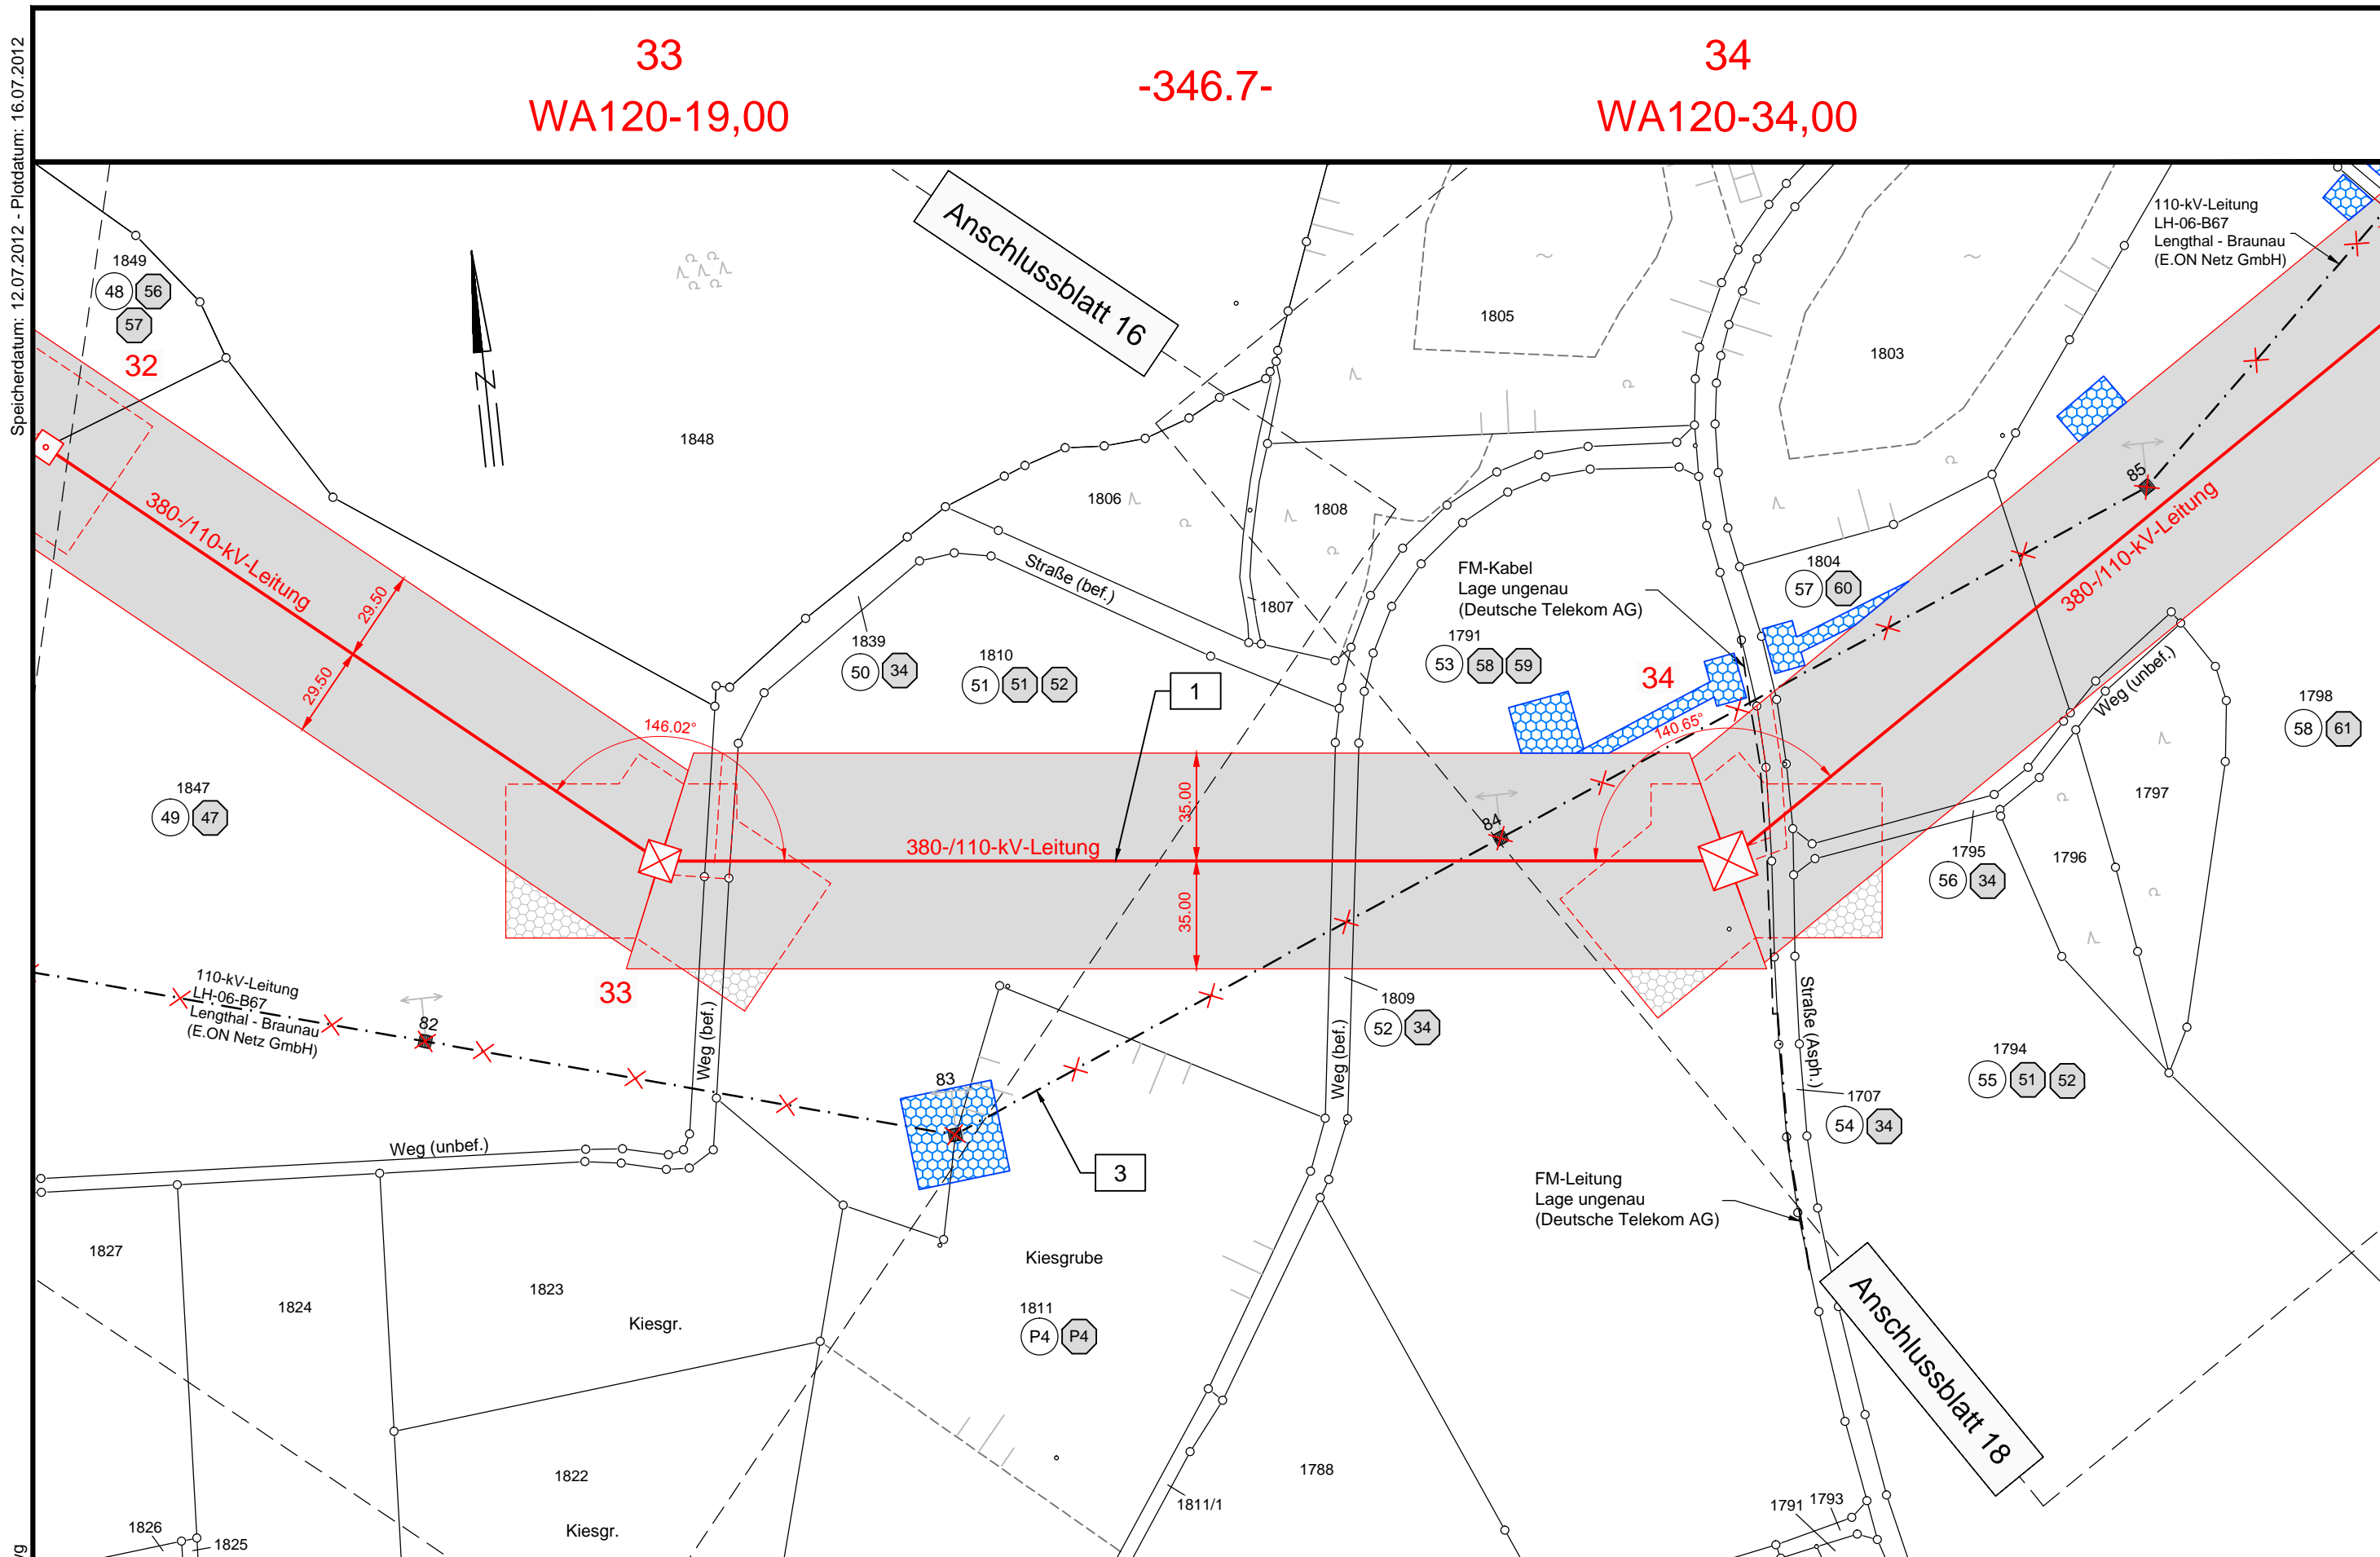

Landkreis Rottal-Inn

Gemeinde Kirchdorf a.Inn
Gemarkung Kirchdorf a.Inn

Unterlage 9.3




380-kV-Anschlussleitung KW Haiming - UW Simbach

Sonderlageplan Provisorium

Mast-Nr. 33 - Mast-Nr. 34

Legende:

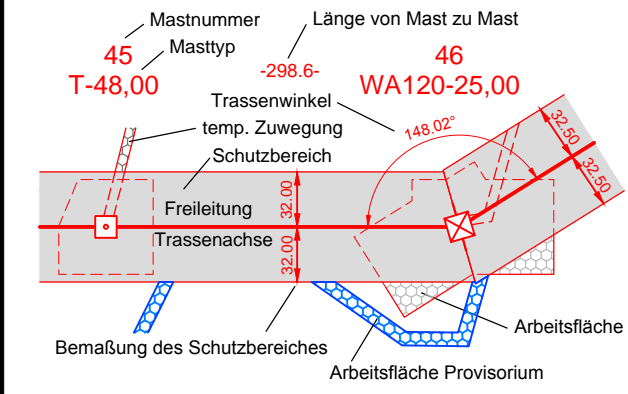

Grenzen:

- Land: [Symbol]
- Kreis: [Symbol]
- Stadt/Gem.: [Symbol]
- Gemarkung: [Symbol]
- Flur: [Symbol]
- Flurstück: [Symbol]
- Flurbereinigung: [Symbol]
- Rückbau Hoch- und Mittelsp.-Ltg.: [Symbol]

- [1] Bauwerksnummer
- [1] Eigentümer
- [1] Schlüsselnummer
- [5] Grundstücksordnungsnummer
- [37] Flurstücksnummer
- [X] Abspannmast
- [□] Tragmast

Vorhabensträgerin: **OMV** Kraftwerk Haiming GmbH
Haiminger Straße 1
D-84489 Burghausen

Generalplaner: **FICHTNER** GmbH & Co. KG
Sarweystraße 3
70191 Stuttgart

Planfeststellungsunterlage

Aufgestellt Burghausen, 01.06.2012
Roberto Voch

Satzungsgemäß ausgelegen in der Zeit vom bis

Zeit und Ort der Auslegung sind vor Auslegung ortsüblich bekannt gemacht worden

Gemeinde:

Firma	Maßstab:	Einheit:
K2E	1:2000	Meter
K2 Engineering GmbH		
	Datum	Name
	Bearb. 10.04.2012	Vocht
	Gepr. 12.04.2012	Flemme
	Zustand	Gültig
	Org.-Einheit NAL	-
Zust.	Änderung	Datum
		Name
Blatt: 17 / 30		

Dienstsigel/Unterschrift

Planfeststellungsbehörde

SLP17_033-034.dwg