


K6 Konfliktbereich 6
 Feldflur und Siedlungsbereich nördlich der Bundesstraße
 von Kirchdorf und Simbach
 ab Mast 46 – Mast 54

Beeinträchtigung des Naturhaushaltes durch:

- Versiegelung und sonstige Funktionsverluste von Boden
- Beeinträchtigung gehölzgeprägter Biotopstrukturen unterschiedlicher Entwicklungsdauer durch anlagebedingte Auswirkungen
- Beeinträchtigung der avifaunistischen Habitateignung durch Überspannung von Teilhabensräumen mit mittlerer bis hoher Bedeutung
- Beeinträchtigung bereits bestehender Ausgleichsflächen durch anlagebedingte Auswirkungen

Beeinträchtigung des Landschaftsbildes und der Erholungsnutzung durch:

- Verstärkung der technischen Überprägung des Landschaftsbildes
- Verlust / Beeinträchtigung landschaftsbildereicher Gehölzbestände
- bau- (und anlage-) bedingte Beeinträchtigung der örtlichen Erholungsnutzung

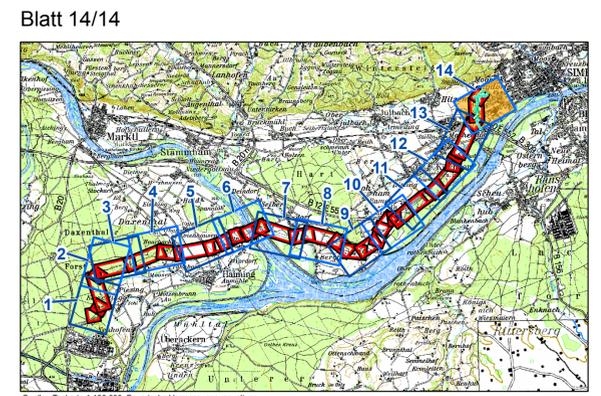

Quelle: Topkarte 1:100.000, Bayerische Vermessungsverwaltung

EP 00 = Blattschnittnummer Maßstab 1:2.000 Eger & Partner

TP 00-01 = Beinhaltende Blattschnittnummern der technischen Planung Maßstab 1:2.000 (vollständig und/oder angeschnitten) in den Blattschnitten von Eger & Partner

EP 1 = TP 1-4	EP 8 = TP 13-16
EP 2 = TP 3-7	EP 9 = TP 15-20
EP 3 = TP 4-7	EP 10 = TP 19-23
EP 4 = TP 6-8	EP 11 = TP 21-24
EP 5 = TP 7-10	EP 12 = TP 23-27
EP 6 = TP 9-13	EP 13 = TP 24-29
EP 7 = TP 11-15	EP 14 = TP 27-30

1. Tektur

- Antragstrasse 380kV+110 kV mit Schutzstreifen und Baufeld und Zuwegung
- Zuwegung neu
- Zuwegung entfällt

Unterlage Nr. 13.2.2

OMV

**380-KV-Anschlussleitung
 KW Haiming - UW Simbach**

**Landschaftspflegerischer
 Begleitplan**

**- Bestands- und Konfliktplan -
 1.Tektur**

1:2.000

Blatt 14 / 14

Vorhabensträger: OMV OMV Kraftwerk Haiming GmbH Haiminger Straße 1 D-84489 Burghausen		Generalplaner: FICHTNER GMBH & Co. KG Sarweystraße 3, 70191 Stuttgart	
Planfeststellungsunterlage			
Aufgestellt: 01.06.2012 Juli 2013		Satzungsgemäß ausgelegt in der Zeit von _____ bis _____ Zeit und Ort der Auslegung sind vor Auslegung örtlich bekannt gemacht worden. Gemeinde: _____	
Firma: EGER & PARTNER Austraße 35 86153 Augsburg		Maßstab: 1:2000 Einheit: Meter	
Datum: _____ Name: _____ Bearb.: 24.07.2013 Köfner Gepr.: 24.07.2013 Dingler Zustand: _____ Org./Einheit: NAL		Dienststempel/Unterschrift: _____ Planfeststellungsbehörde: _____	
Blatt: 14/14		Datum: _____ Name: _____	