


Speicherdatum: 12.07.2013 - Plottedatum: 12.07.2013

53
WA120spez.-28,00

-214.5-
~~-235.9-~~

54
WE120-37,50

Stadt Simbach a.Inn
Gemarkung Simbach a.Inn

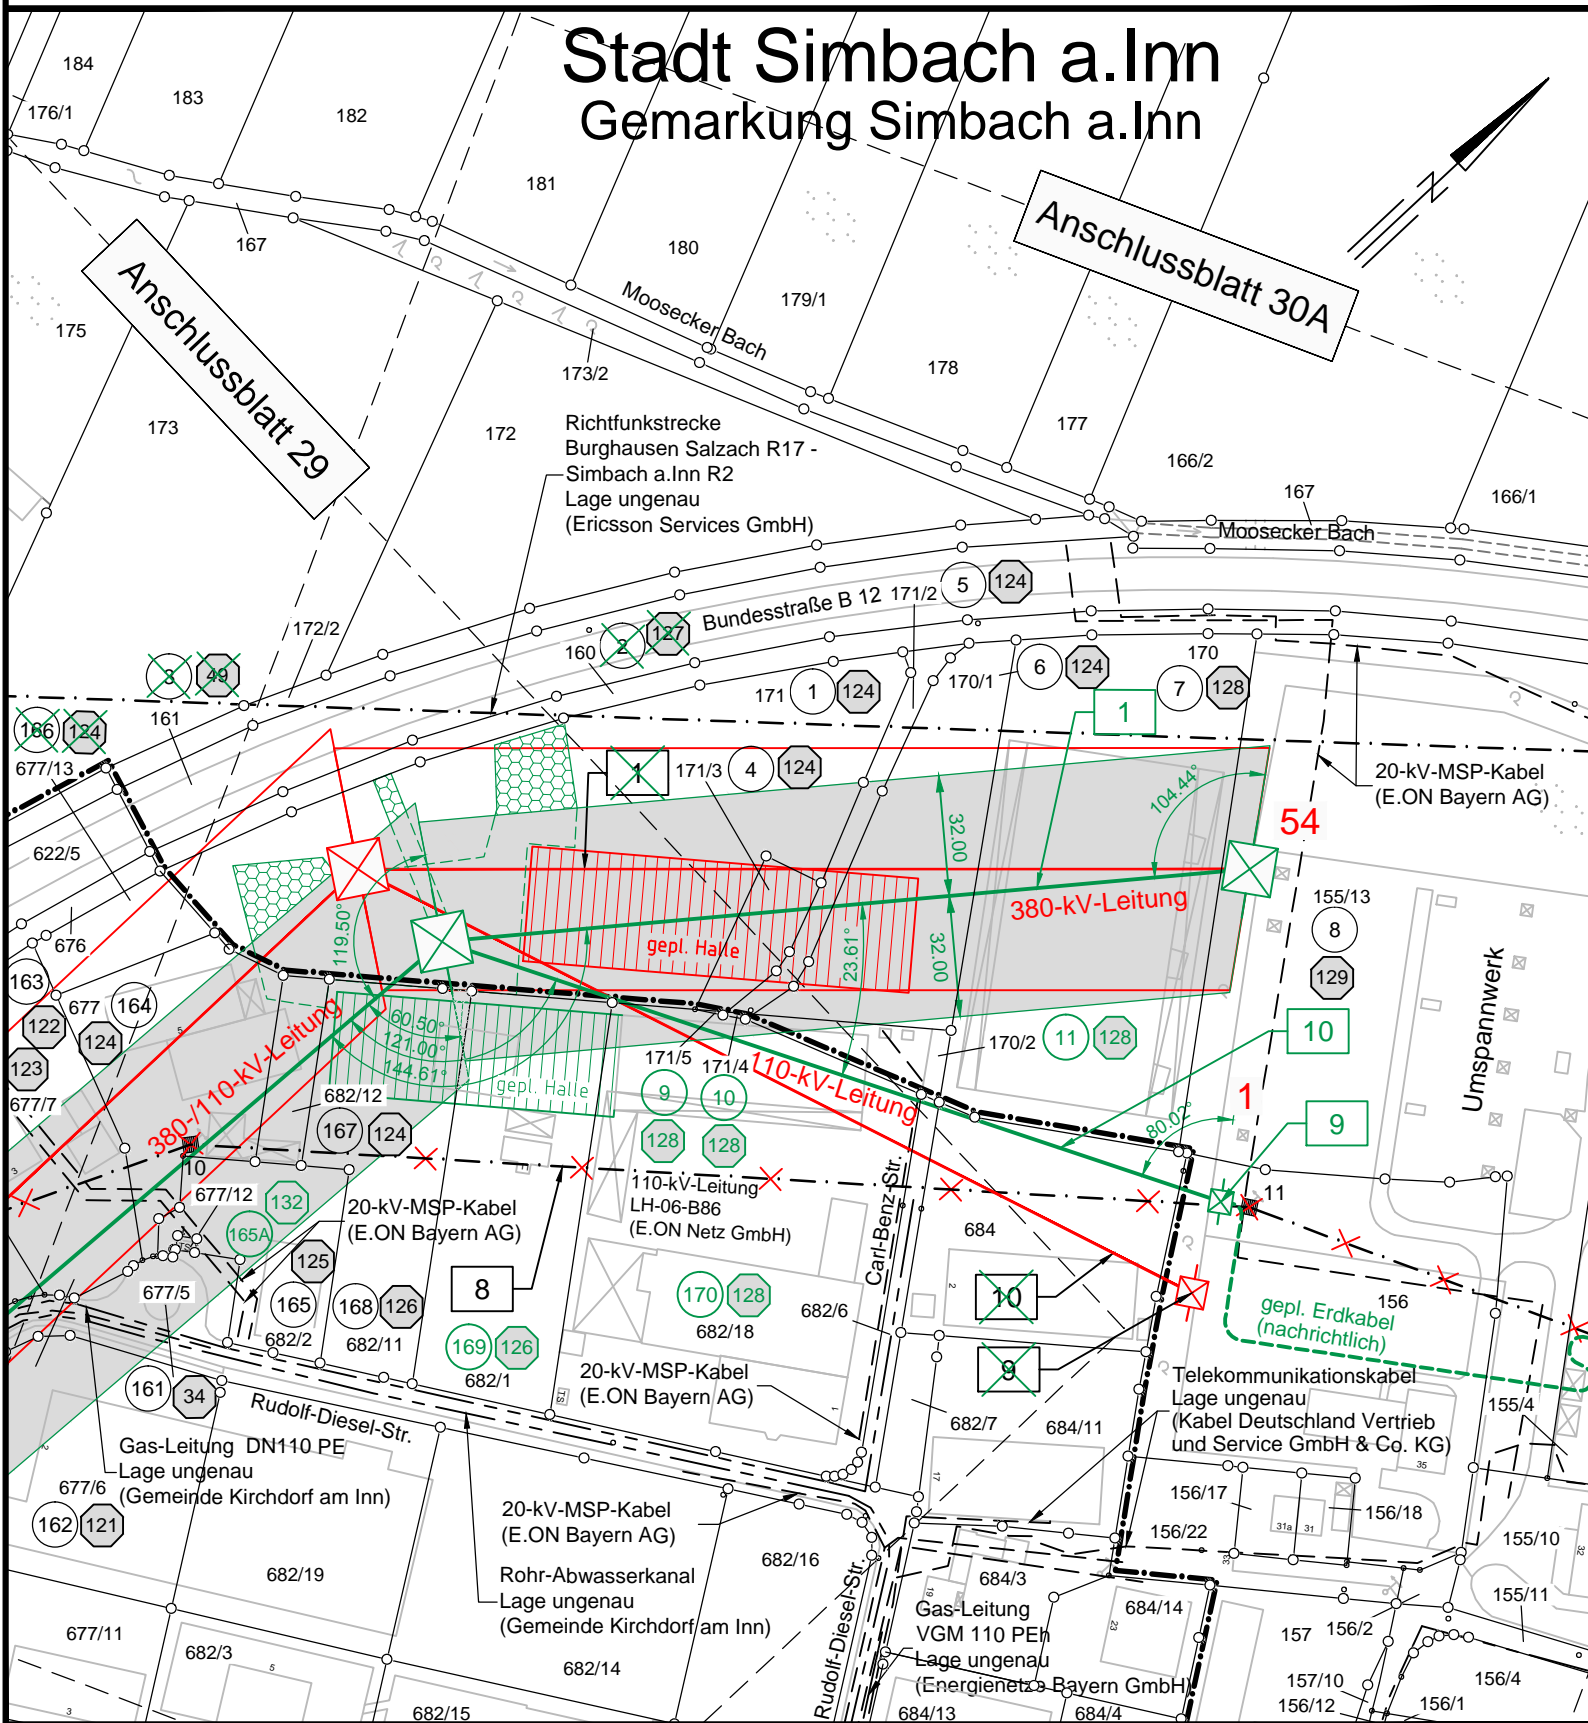

Unterlage 9.2




380-kV-Anschlussleitung KW Haiming - UW Simbach

Lageplan

Mast-Nr. 53 - Mast-Nr. 54
1. Tektur

Legende:

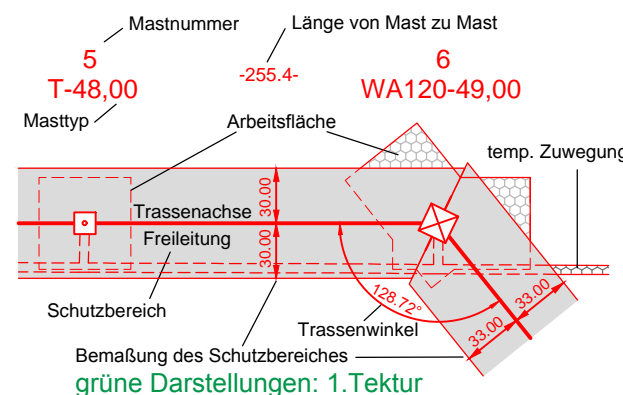

Grenzen:

- | | |
|----------------------------------|-------|
| Land | |
| Kreis | ----- |
| Stadt/Gem. | ----- |
| Gemarkung | ----- |
| Flur | ----- |
| Flurstück | ----- |
| Flurbereinigung | ----- |
| Rückbau Hoch- und Mittelsp.-Ltg. | ----- |
- 1 Bauwerksnummer
 - 1 Eigentümer Schlüsselnummer
 - 5 Grundstücksordnungsnummer
 - 37 Flurstücksnummer
 - ⊠ Abspannmast
 - ⊡ Tragmast

Vorhabensträgerin: **OMV** Kraftwerk Haiming GmbH
Haiminger Straße 1
D-84489 Burghausen

Generalplaner: **FICHTNER** GmbH & Co. KG
Sarweystraße 3
70191 Stuttgart

Planfeststellungsunterlage

Aufgestellt
Burghausen,01.06.2012.....

Roland Vacha

Satzungsgemäß ausgelegt in der Zeit
vom
bis

Zeit und Ort der Auslegung sind vor Auslegung ortsüblich bekannt gemacht worden

Gemeinde:

Dienstsigel/Unterschrift

Firma	Maßstab:	Einheit:
K2E	1:2000	Meter
K2 Engineering GmbH		
	Datum	Name
	Bearb. 10.04.2012	Vocht
	Gepr. 12.04.2012	Flemme
	Zustand	Gültig
	Org.-Einheit NAL	-
a	Änd. Trassenverlauf M.51-54,53-1 u. Baustraße M.53	19.07.13 K2E
Zust.	Änderung	Datum
		Name
		Blatt: 30 / 30

Gemeinde Kirchdorf a.Inn
Gemarkung Kirchdorf a.Inn

Landkreis Rottal-Inn

LP30_053-054_T1.dwg