



# Schematische Darstellung des Grundwasserdükers im Bereich der Einhausung Tutting

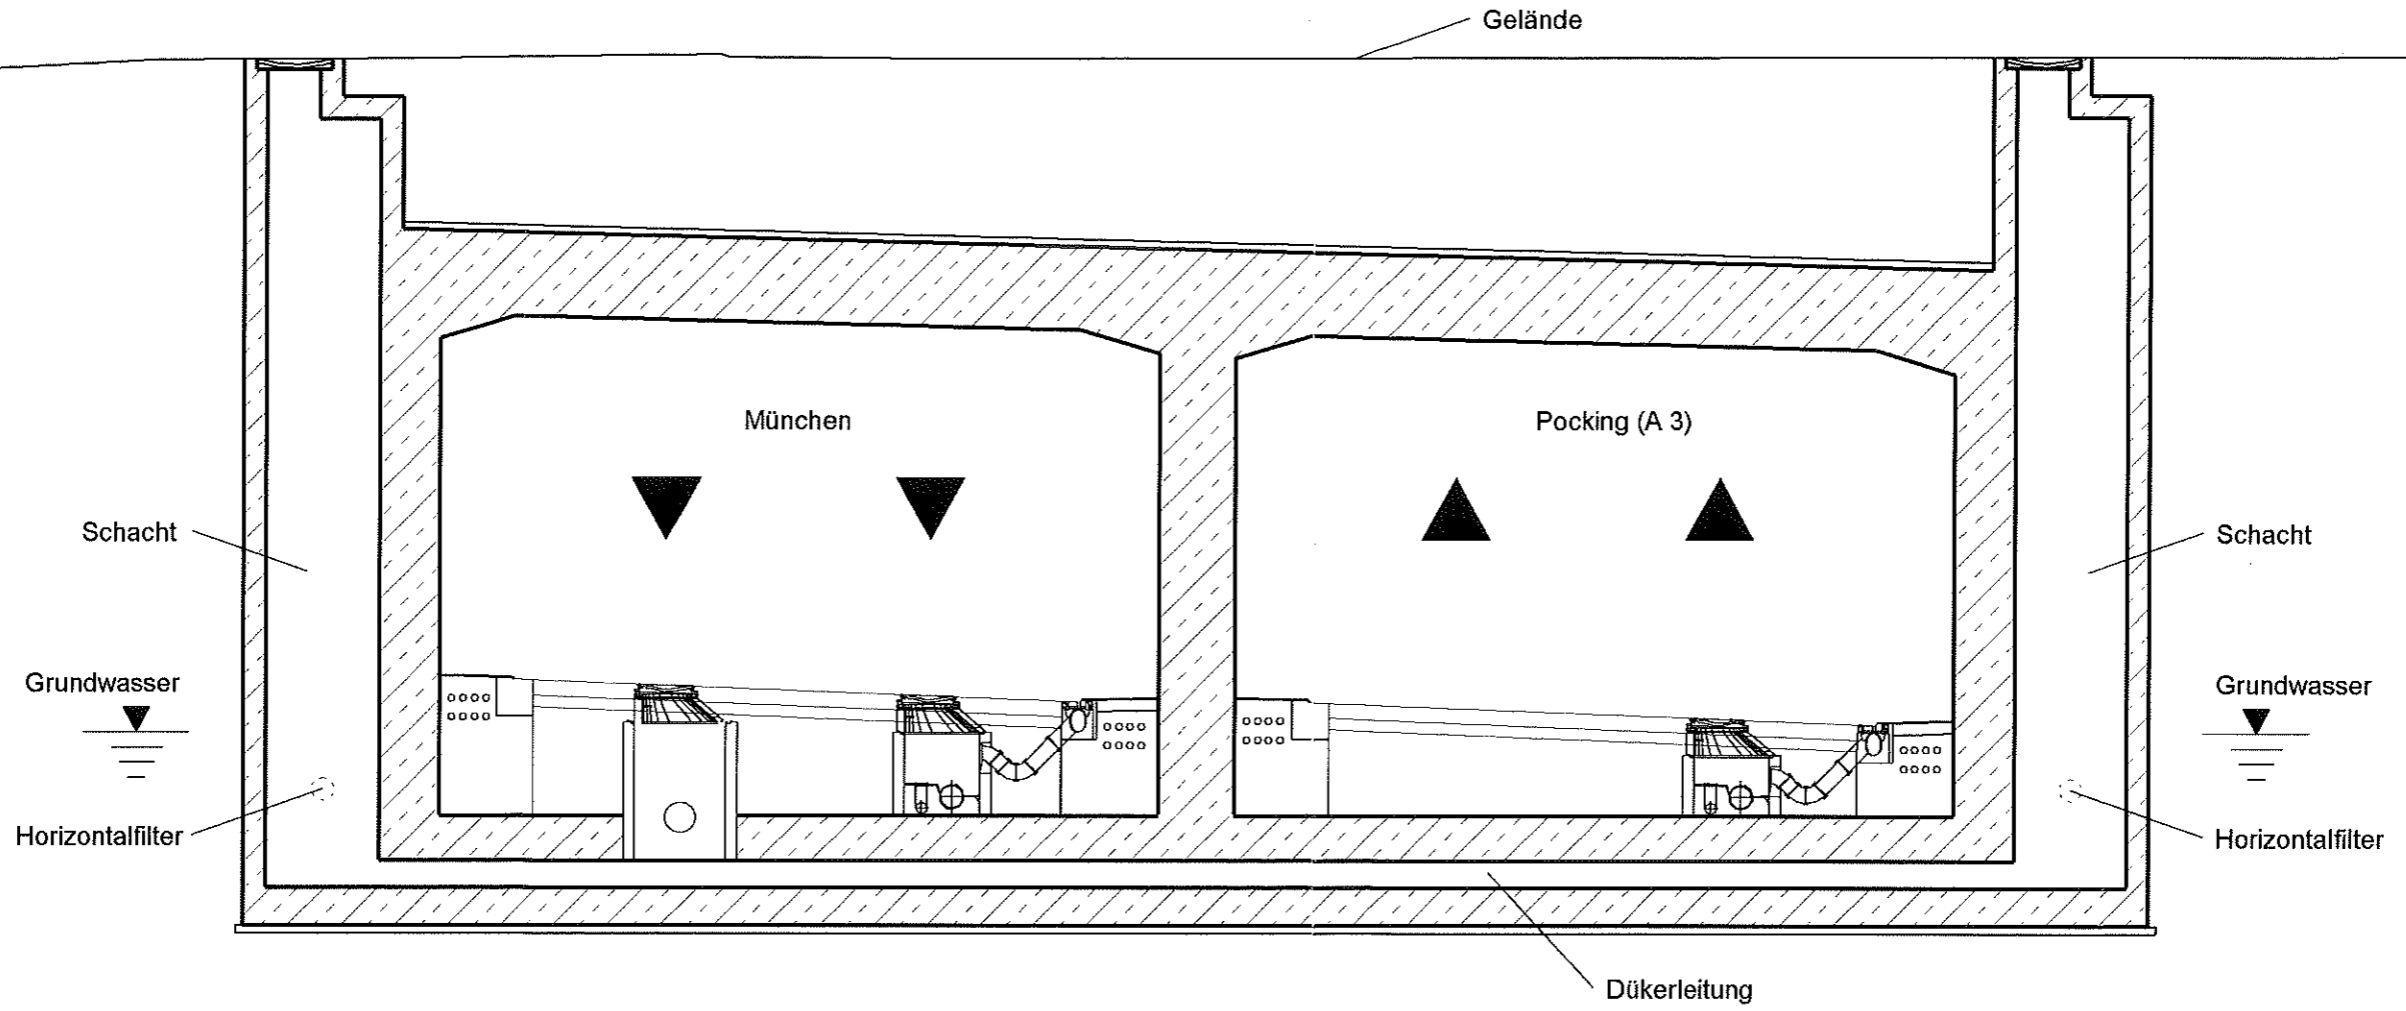

# Schematische Darstellung der Lage der Grundwasserüberleitungen

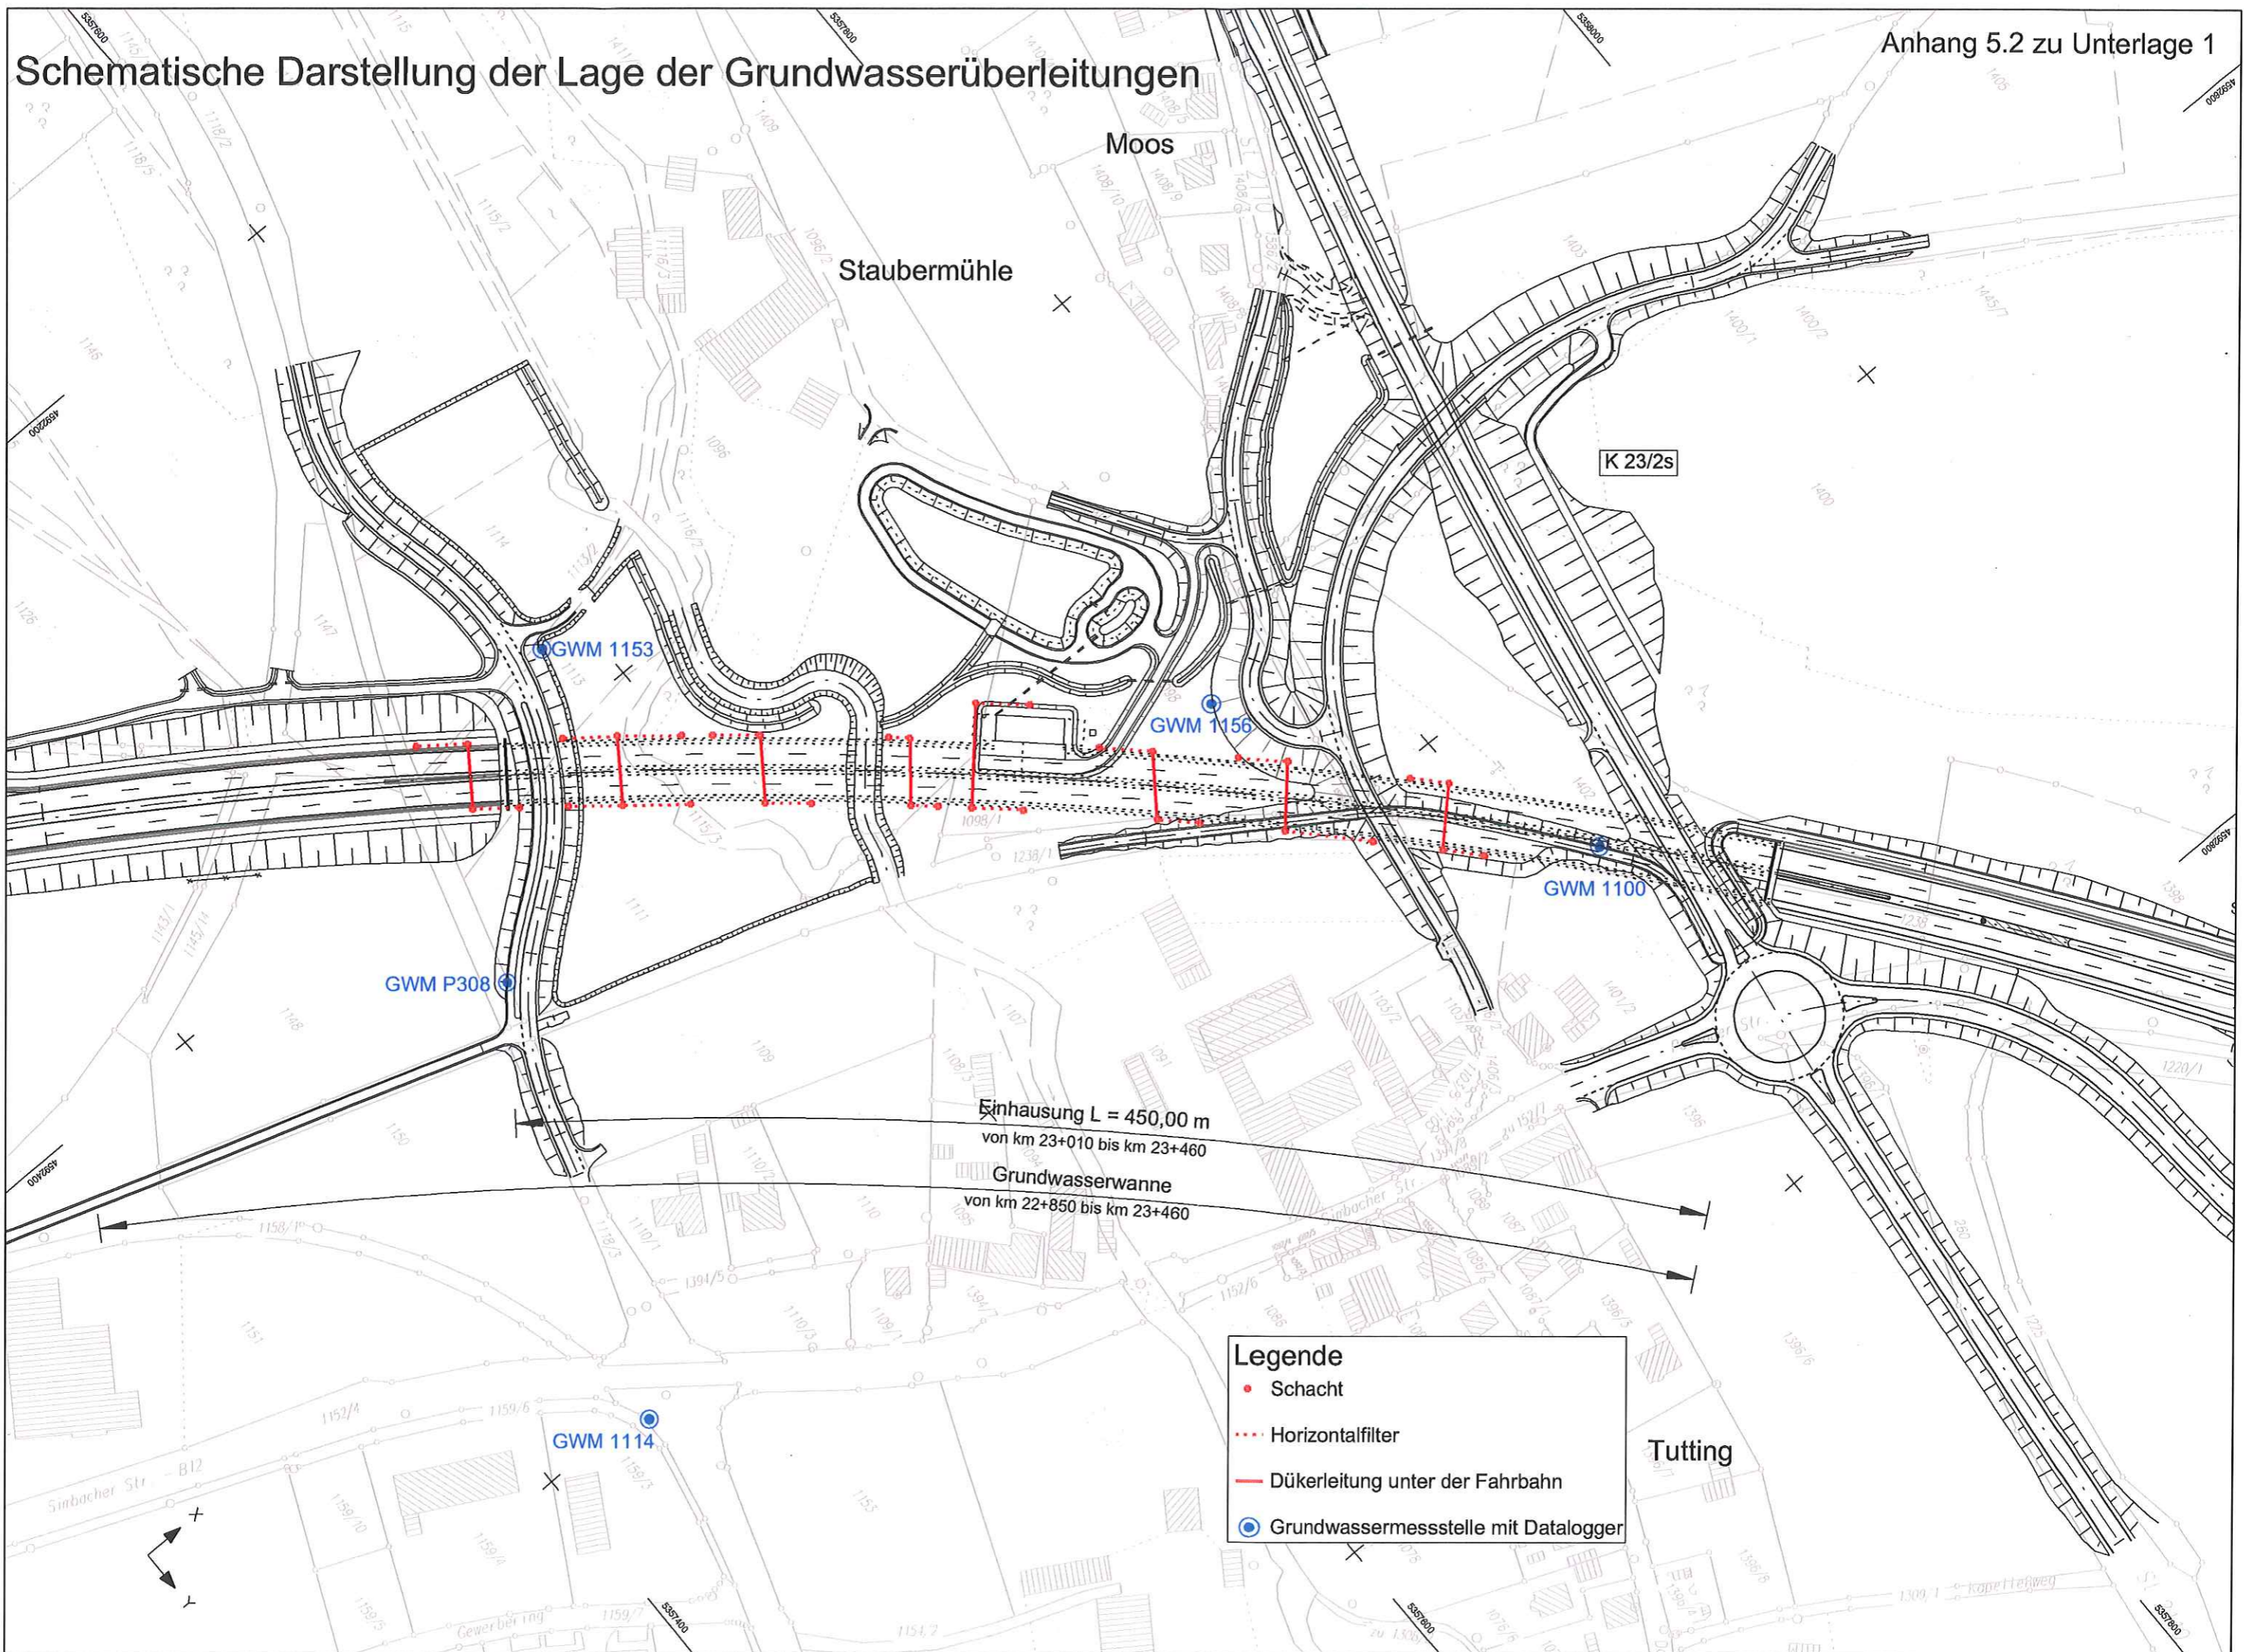

Moos

Staubermühle

K 23/2s

GWM 1153

GWM 1156

GWM 1100

GWM P308

Einhausung L = 450,00 m  
von km 23+010 bis km 23+460


Grundwasserwanne  
von km 22+850 bis km 23+460

GWM 1114

Tutting

**Legende**

- Schacht
- ..... Horizontalfilter
- Dükerleitung unter der Fahrbahn
- ⊙ Grundwassermessstelle mit Datalogger

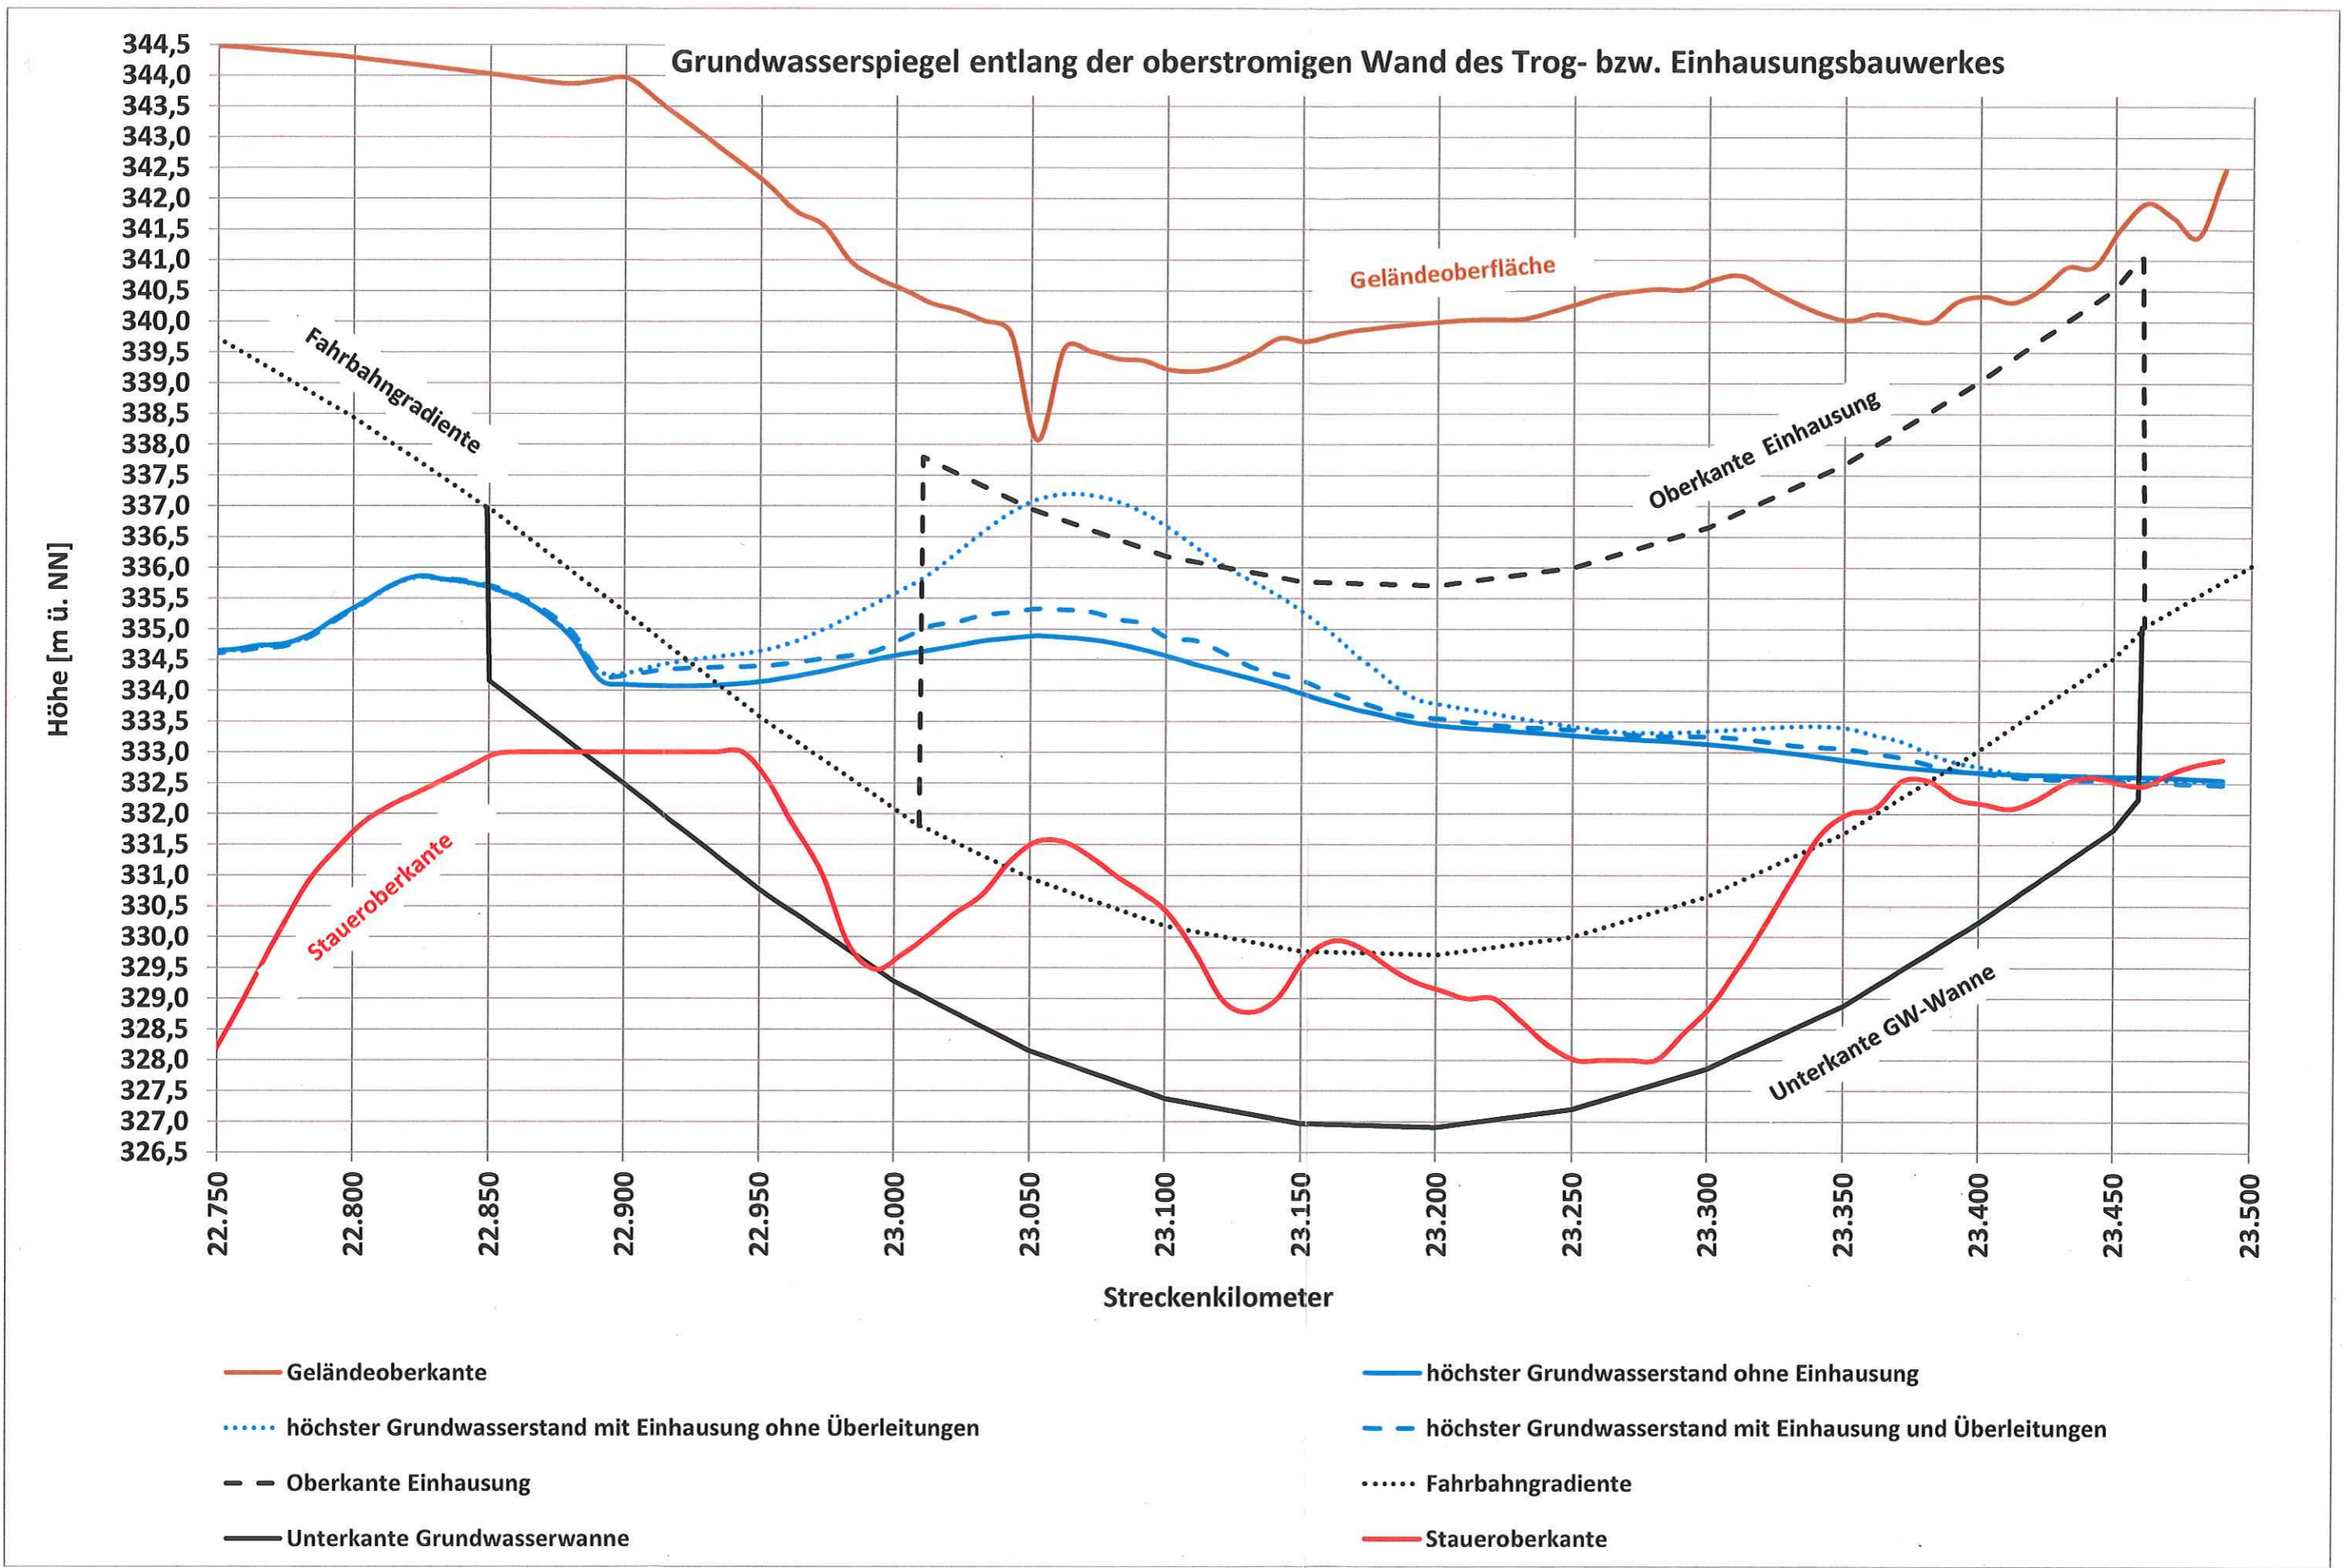

# Darstellung des Grundwasseraufstaus bzw. der Grundwasserabsenkung

