
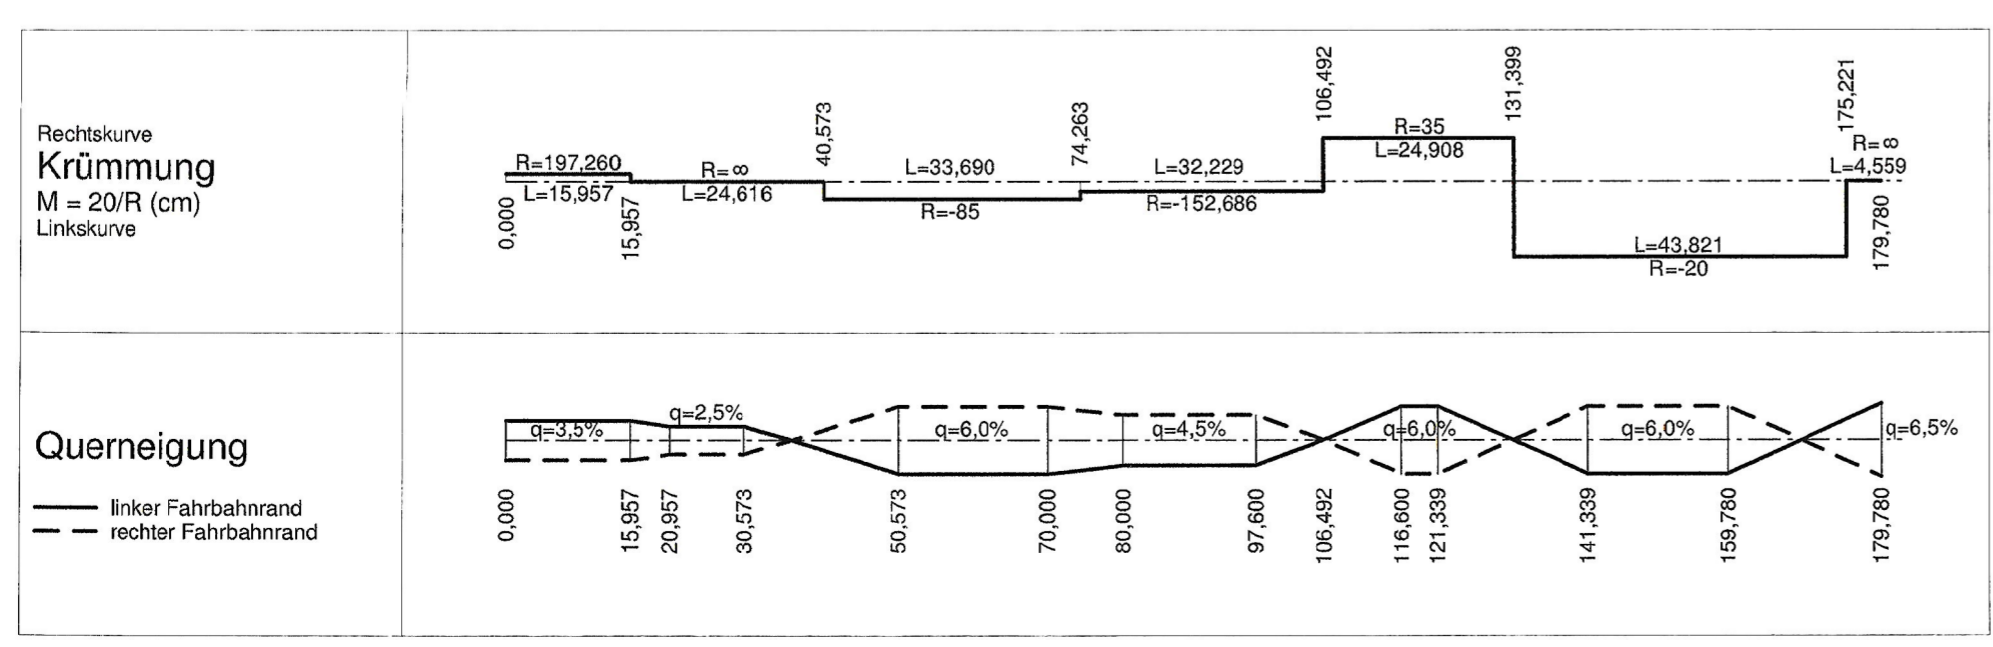


Zeichenerklärung

Tangentschnittpunkt mit Steigungsangaben Gradiente
Die Steigungen sind 10-fach überhöht dargestellt!
 Hoch- bzw. Tiefpunkt
 Gradiente
 bestehendes Gelände
 bestehende Fahrbahn
 Damm
 Einschnitt
 Lärmschutzwand
 Lärmschutzwand

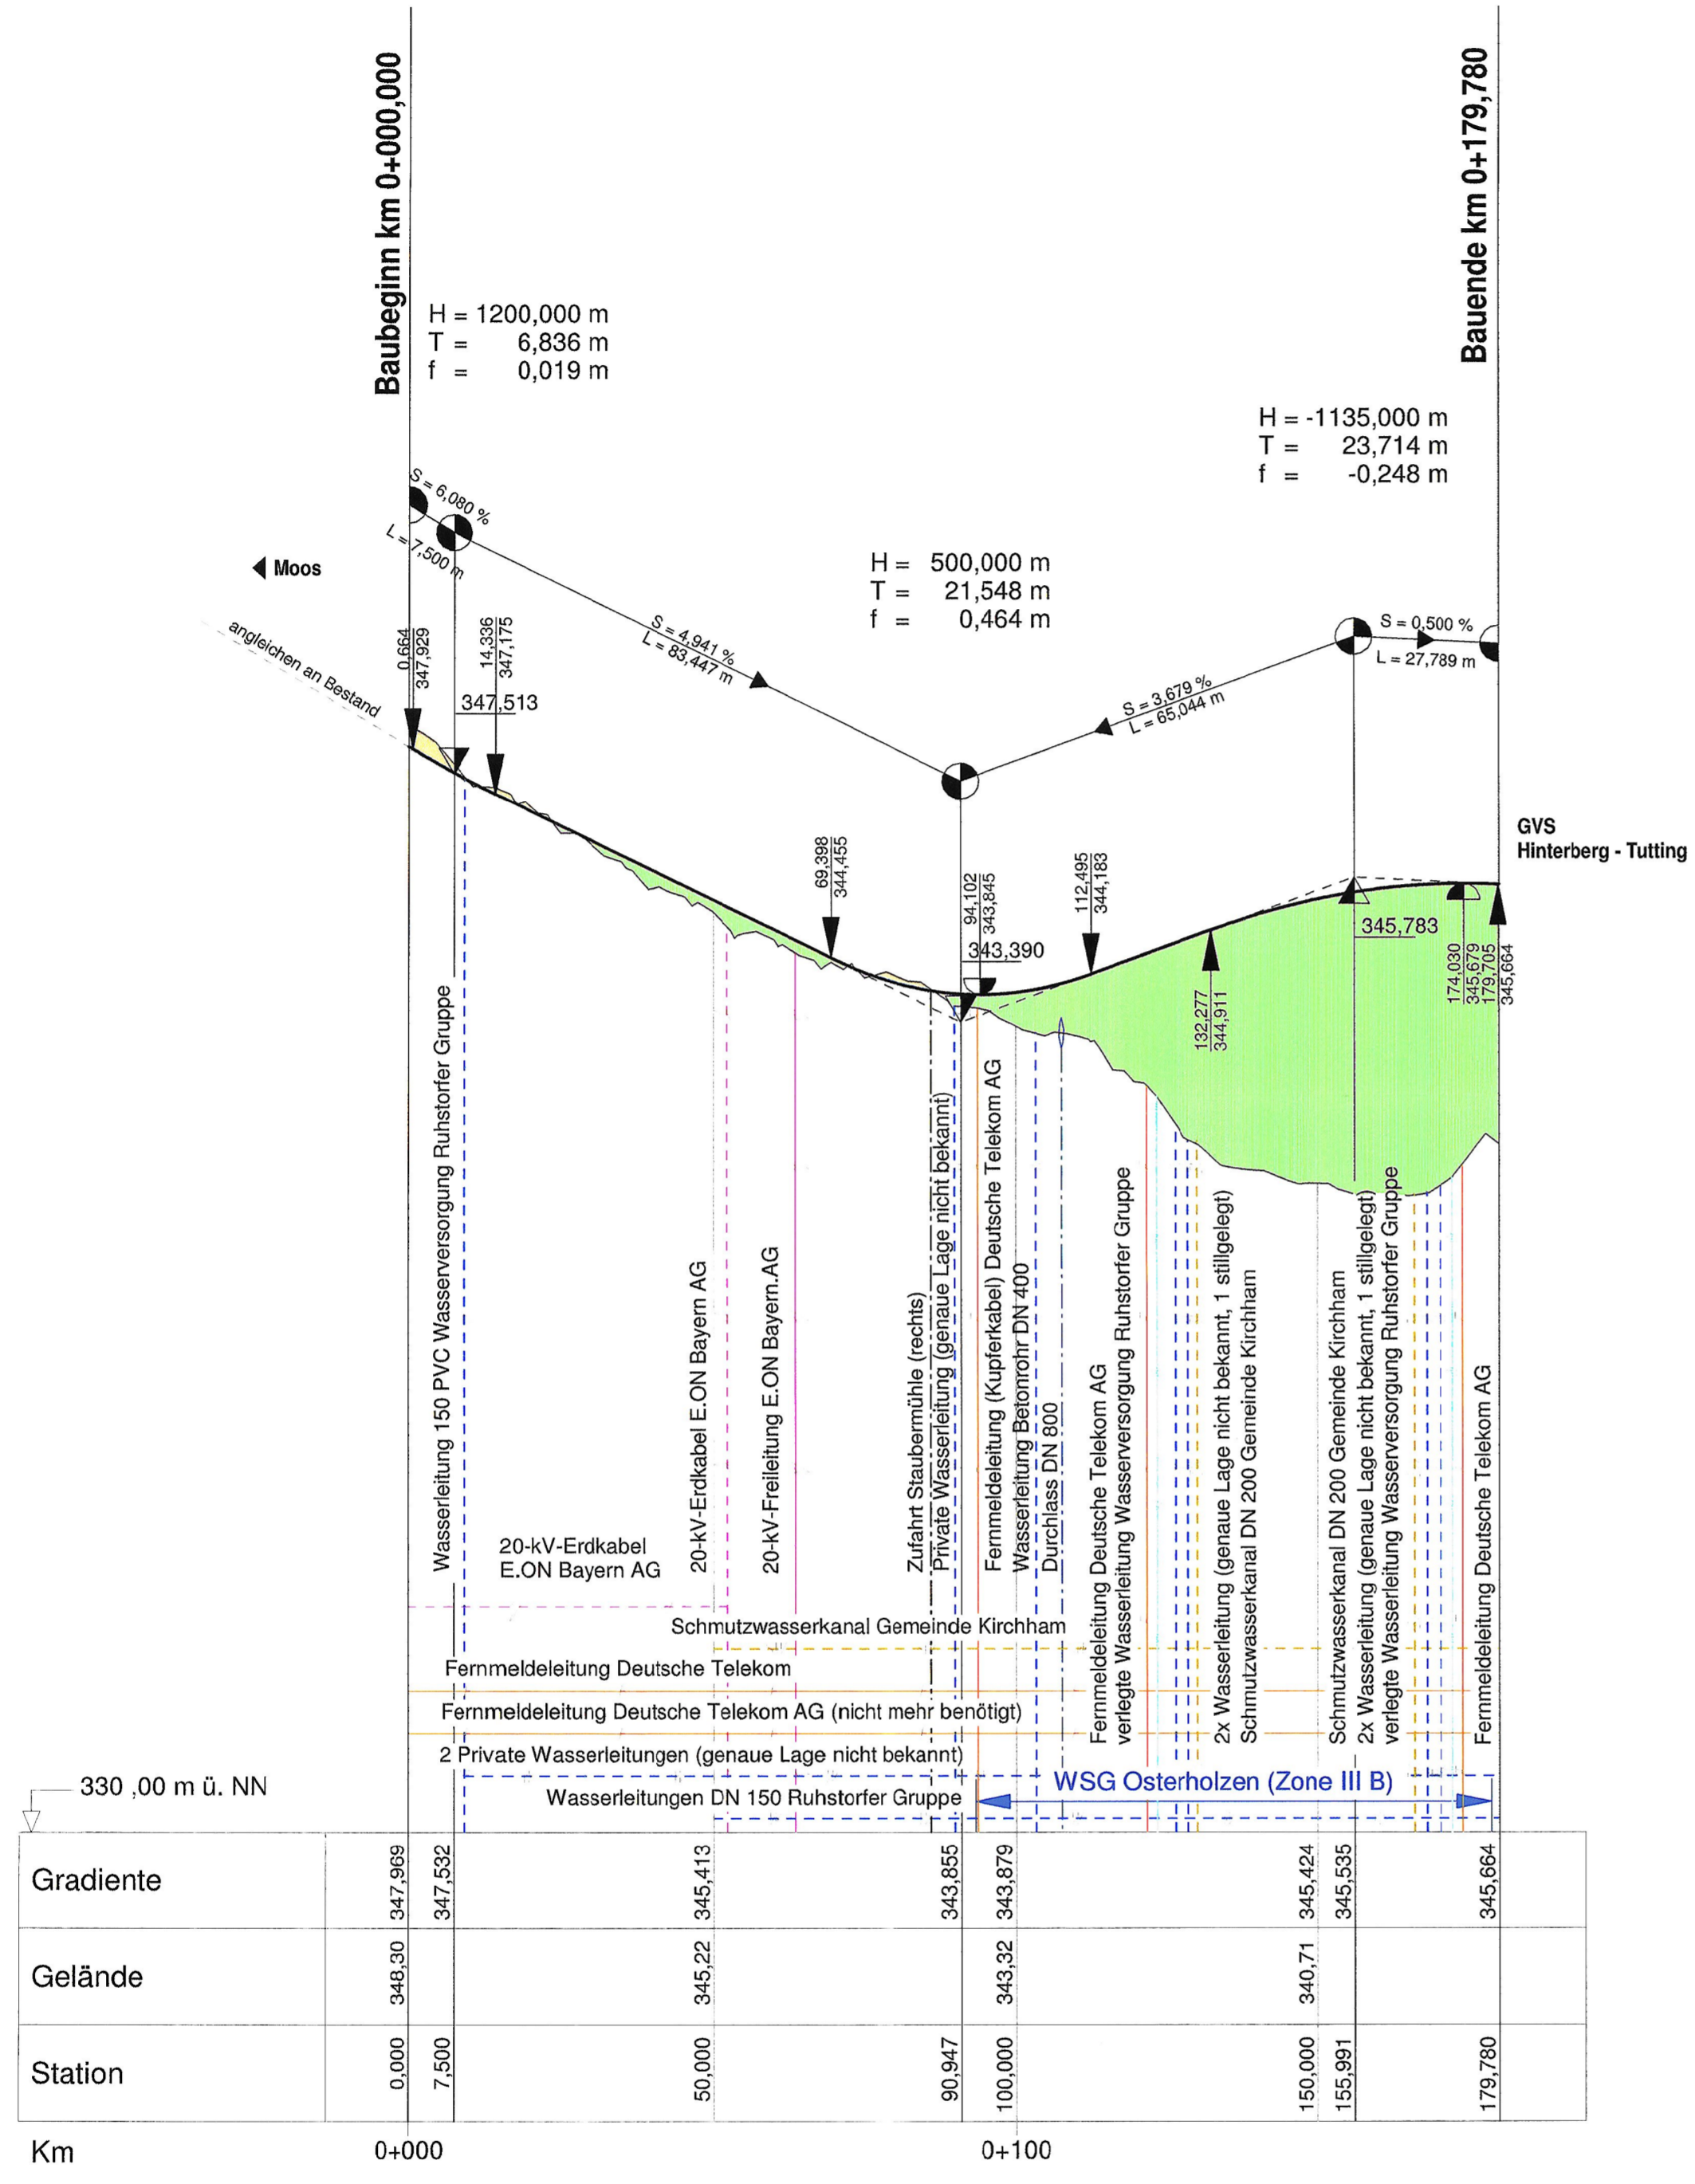

Nr.	Art der Änderung	Datum	Name

Freistaat Bayern
 Autobahndirektion Südbayern
 Seidestraße 7-11, 80335 München, Tel. 089/54550-0, Fax 089/54550-200, E-Mail: poststelle@adbsb.bayern.de

Unterlage: 8
 Blatt Nr.: 8
 Datum: Zeichen

Planfeststellung
A 94 Simbach - Pocking (A 3) Neubau Malching - Kirchham
 Bau-km 20+300 bis Bau-km 26+275
mit Verlegung der St 2110 bei Moos / Tutting
 Bau-km 0+000 bis Bau-km 0+920

bearbeitet: Jan. 13, Letica
 gezeichnet: 4127, Jan. 13, Wachinger-Schafflik
 geprüft: 412, Jan. 13, Dr. Wechsler
 41, Jan. 13, Kamischke

Höhenplan
 GVS Moos - Tutting
 Maßstab 1 : 1000/100

Aufgestellt: München, den 31.01.2013
 Autobahndirektion Südbayern
 Peiker, Ltd. Baudirektor

Festgestellt gem. § 17 FStrG durch Beschluss vom 27.08.15
 Nr. 32-4354-11-81A 94
 Regierung von Niederbayern
 Landshut, 27.08.15
 Edhofer
 Ltd. Regierungsdirektor

Projekt: Date:
 Geobasisdaten: © Bayerische Vermessungsverwaltung (Darstellung der Flurkarte als Eigentumsnachweis nicht geeignet)
 Plstdatum: 05.02.2013