4592000 4592200 4592400 4592600 4592800

5358200 5358000 5357800 5357600 5357400 5357200

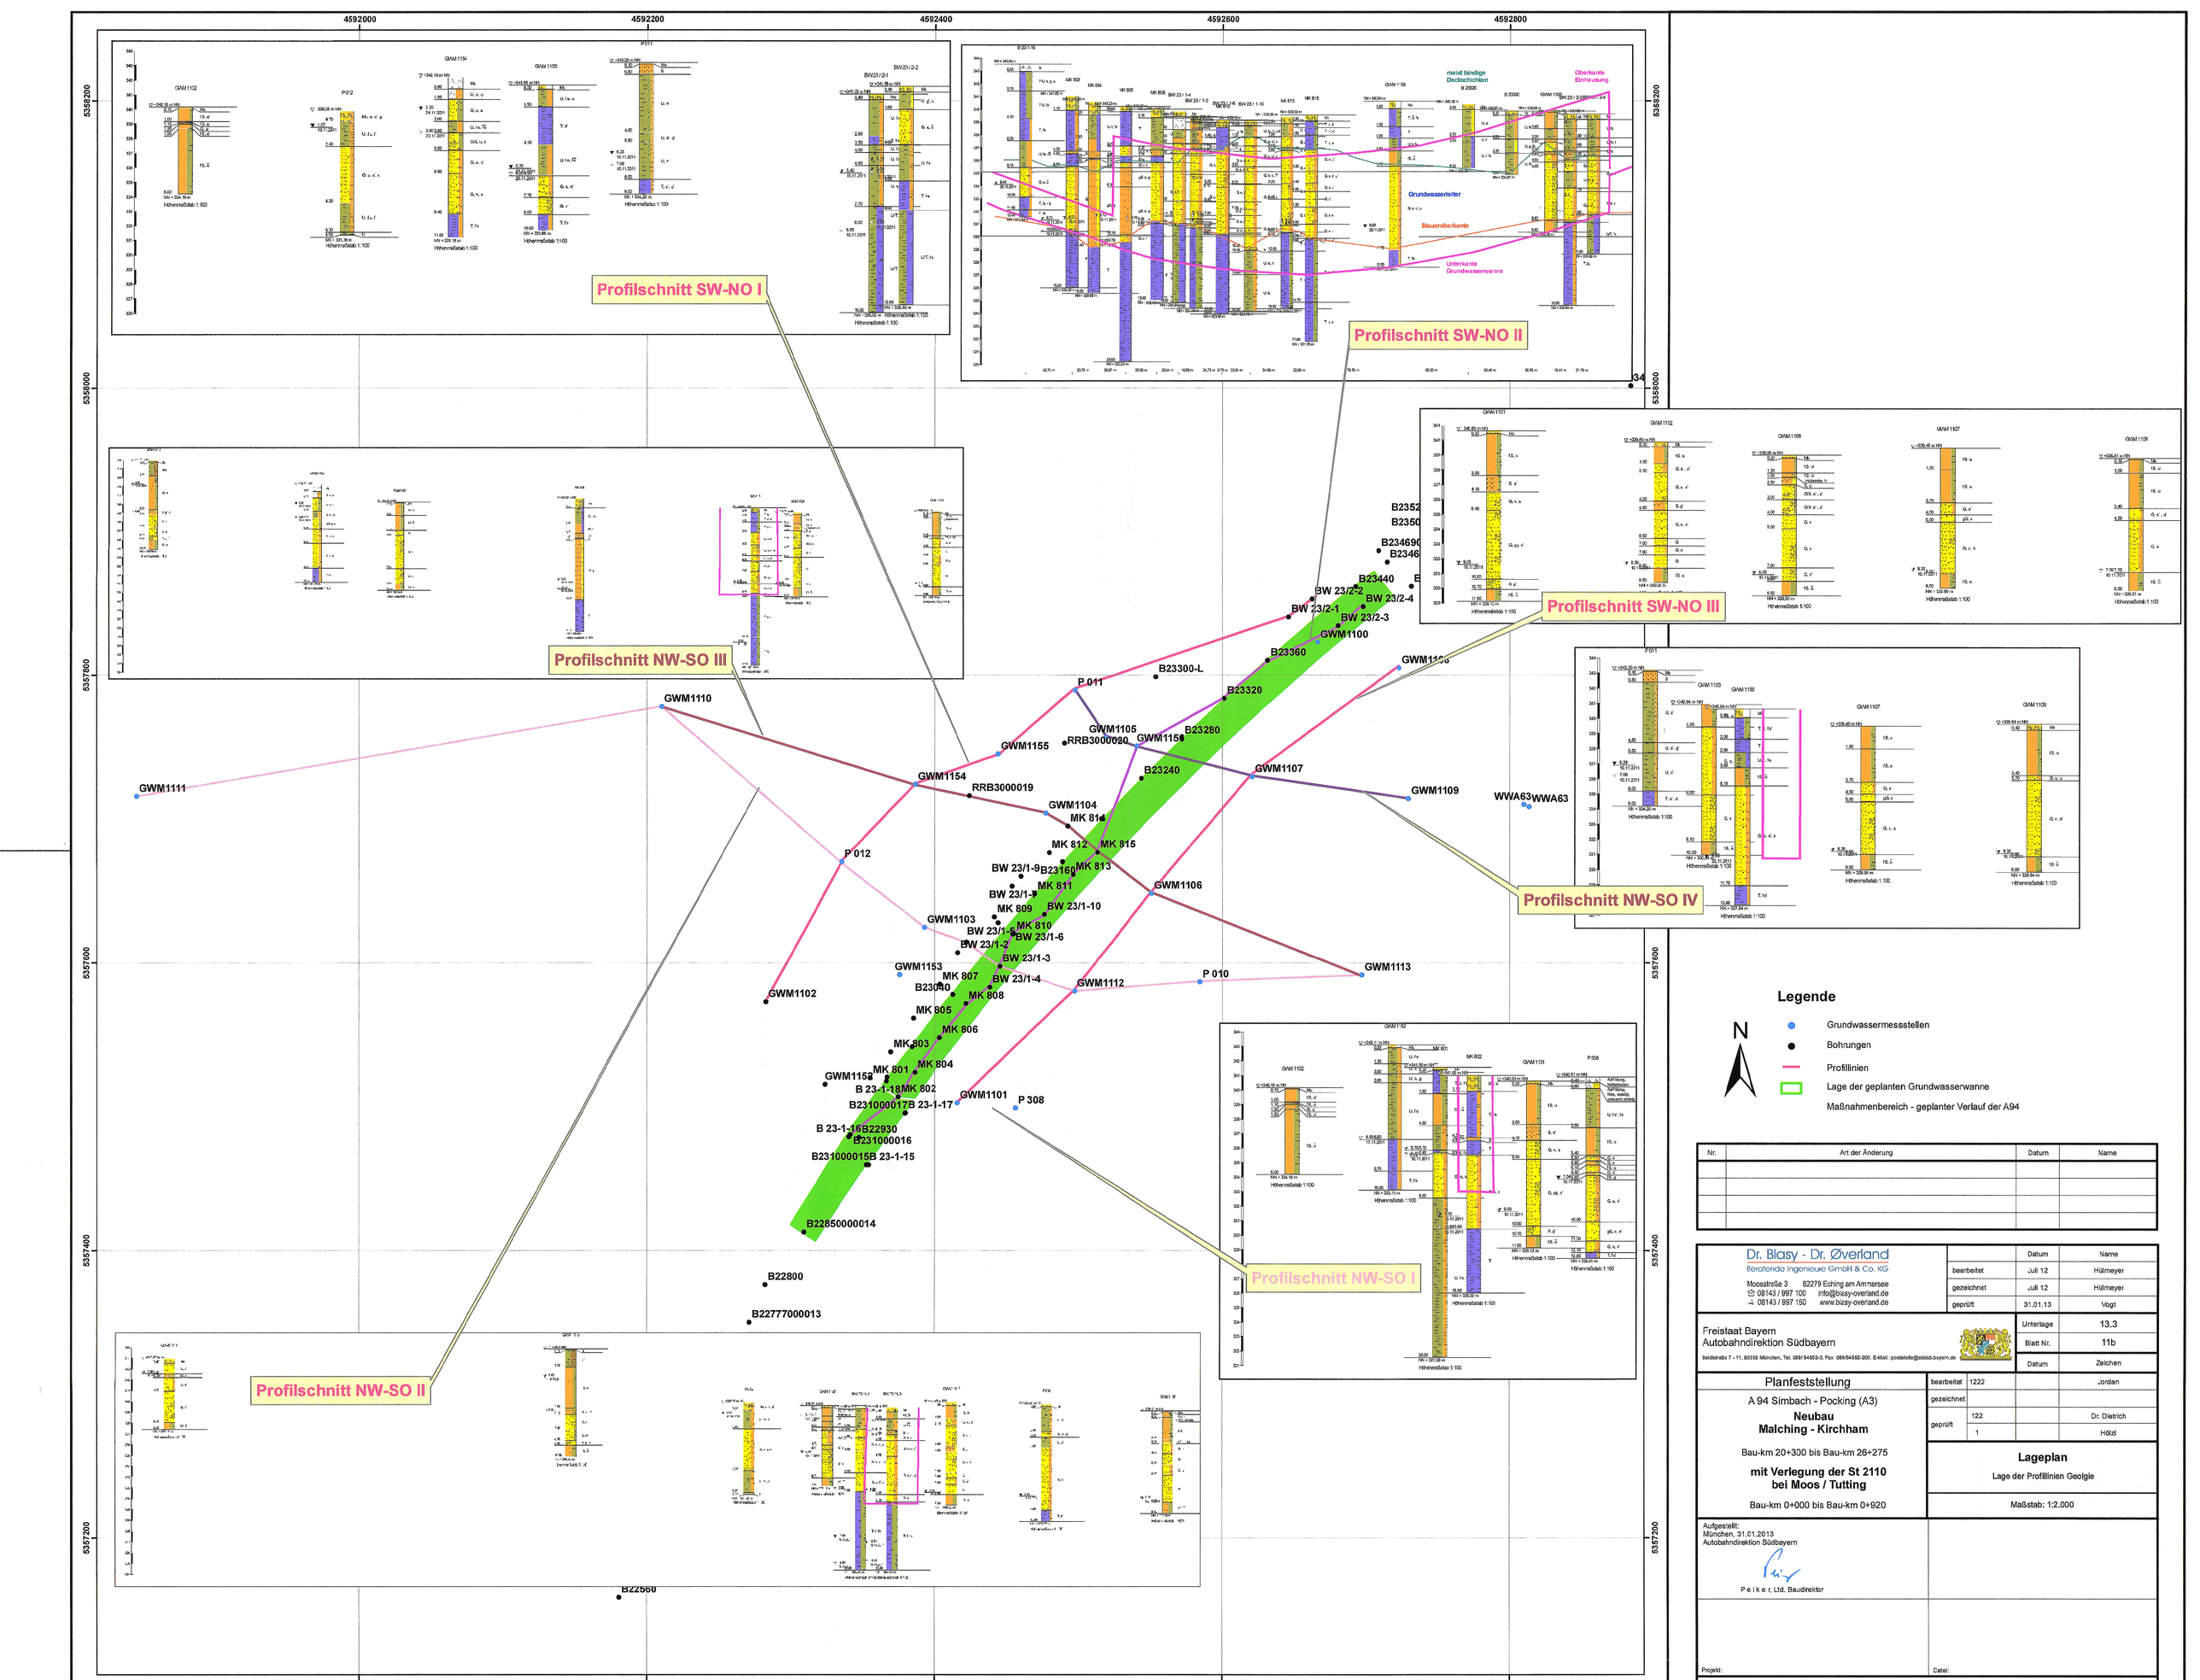

Legende

N

- Grundwassermessstellen
- Bohrungen
- Profillinien
- Lage der geplanten Grundwasserwanne
- Maßnahmenbereich - geplanter Verlauf der A94

Nr.	Art der Änderung	Datum	Name

Dr. Blasy - Dr. Øverland
Beratende Ingenieure GmbH & Co. KG
Moosstraße 3 82279 Eching am Ammersee
☏ 08143 / 997 100 info@blasy-overland.de
🖷 08143 / 997 150 www.blasy-overland.de

	Datum	Name
bearbeitet	Juli 12	Hülmeyer
gezeichnet	Juli 12	Hülmeyer
geprüft	31.01.13	Vogt

Freistaat Bayern
Autobahndirektion Südbayern
Seidlstraße 7 – 11, 80335 München, Tel. 089/ 54552-0, Fax 089/54552-200, E-Mail : poststelle@abdsb.bayern.de

	Datum	Zeichen
Unterlage		13.3
Blatt Nr.		11b

Planfeststellung

A 94 Simbach - Pocking (A3)
Neubau
Malching - Kirchham

Bau-km 20+300 bis Bau-km 26+275

mit Verlegung der St 2110
bei Moos / Tutting

Bau-km 0+000 bis Bau-km 0+920

bearbeitet	1222		Jordan
gezeichnet			
geprüft	122		Dr. Dietrich
	1		Hölzl

Lageplan

Lage der Profillinien Geolgie

Maßstab: 1:2.000

Aufgestellt:
München, 31.01.2013
Autobahndirektion Südbayern

P e l k e r, Ltd. Baudirektor

Projekt:

Datei:

Geobasisdaten: c Bayerische Vermessungsverwaltung Darstellung der Flurkarte als Eigentumsnachweis nicht geeignet