

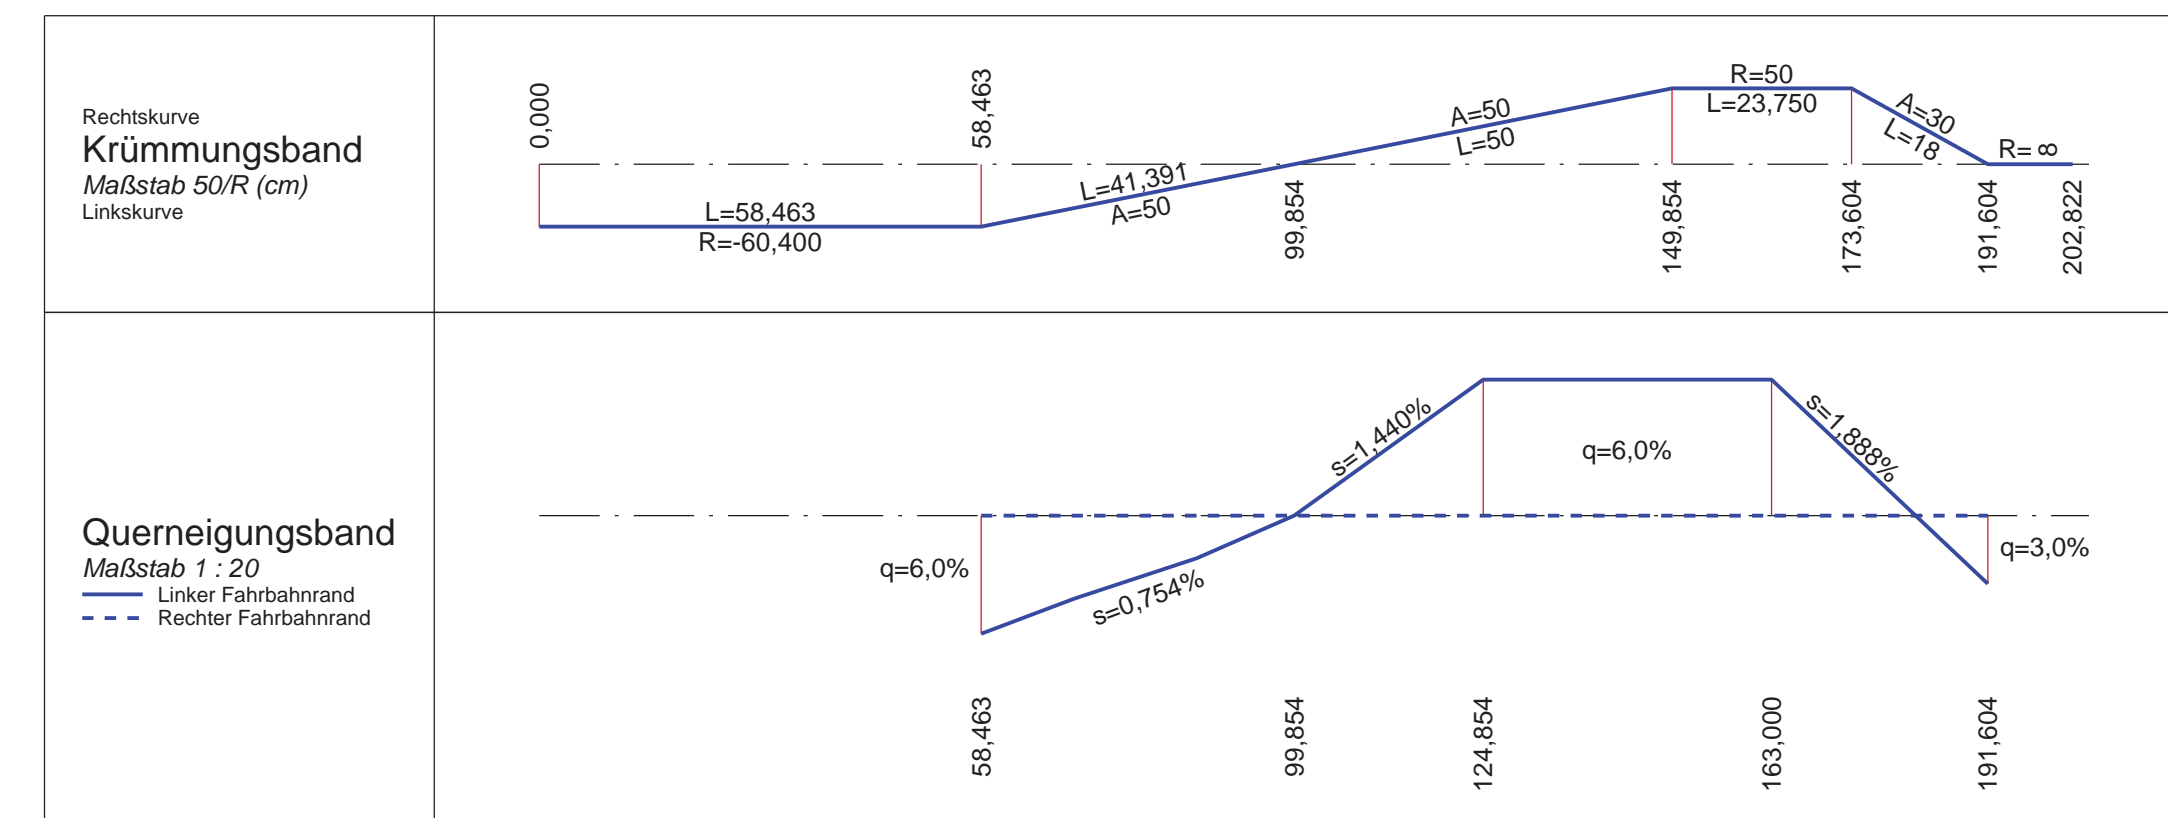
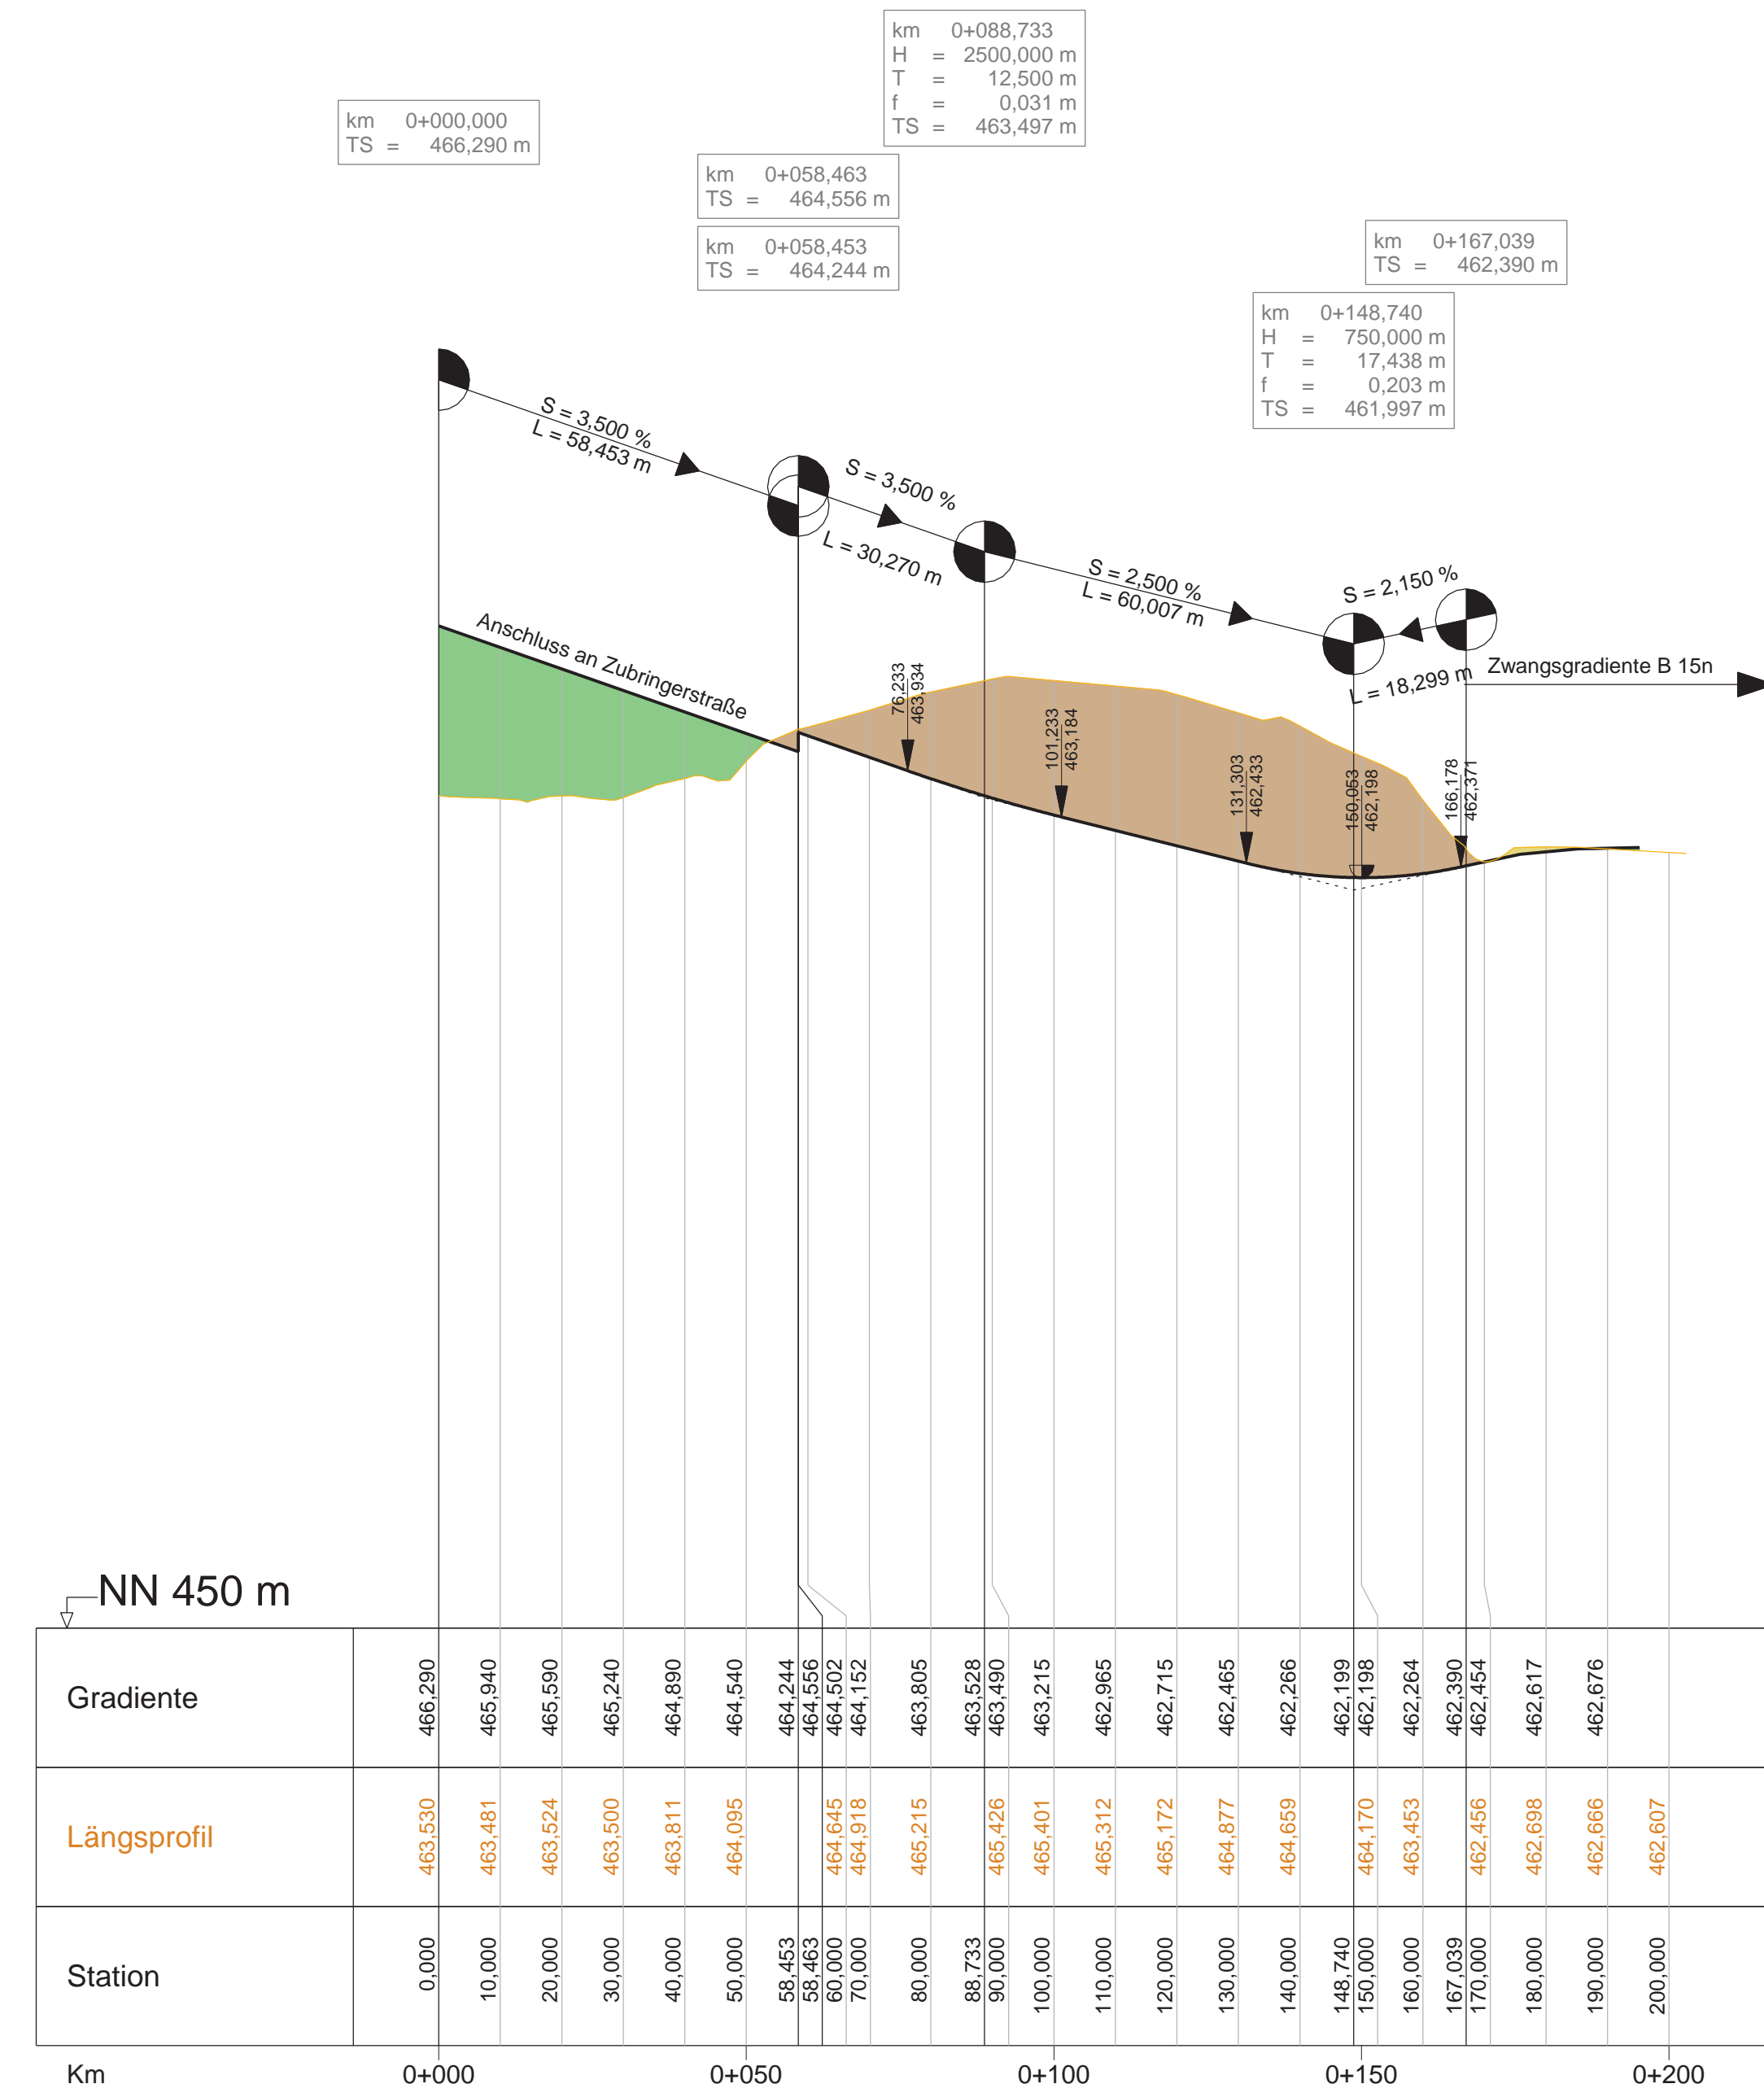


Höhenplan Tangentialrampe Südwest Fahrbeziehung Neufahrn-Landshut

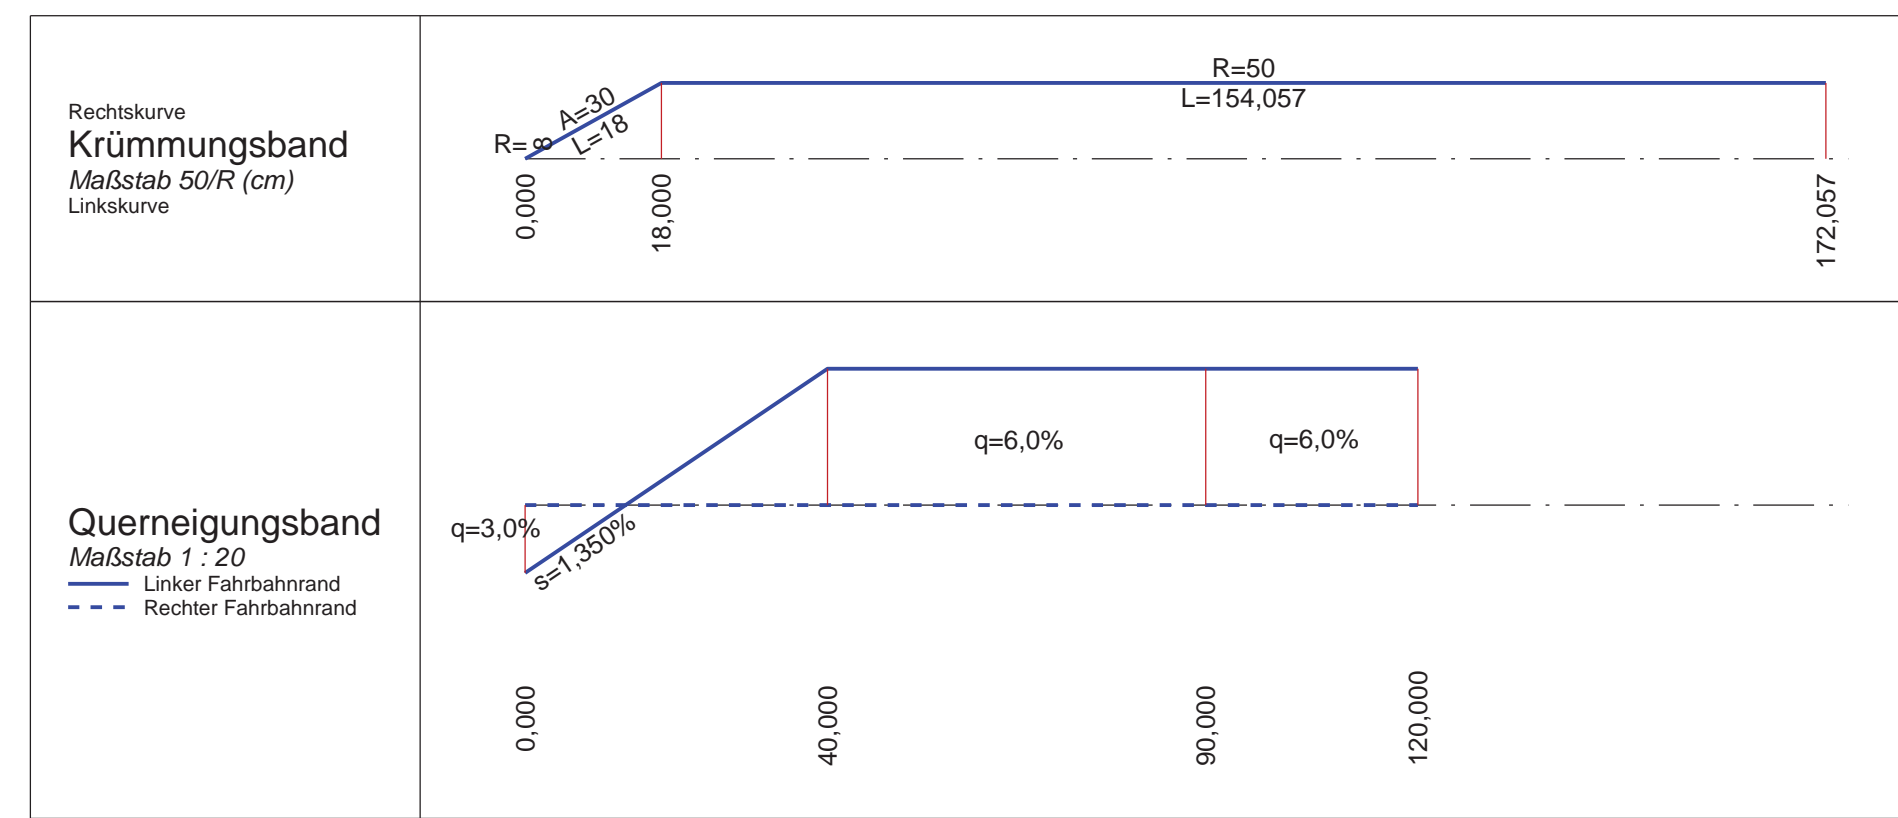

Höhenplan Schleifenrampe Südwest Fahrbeziehung Regensburg-Neufahrn

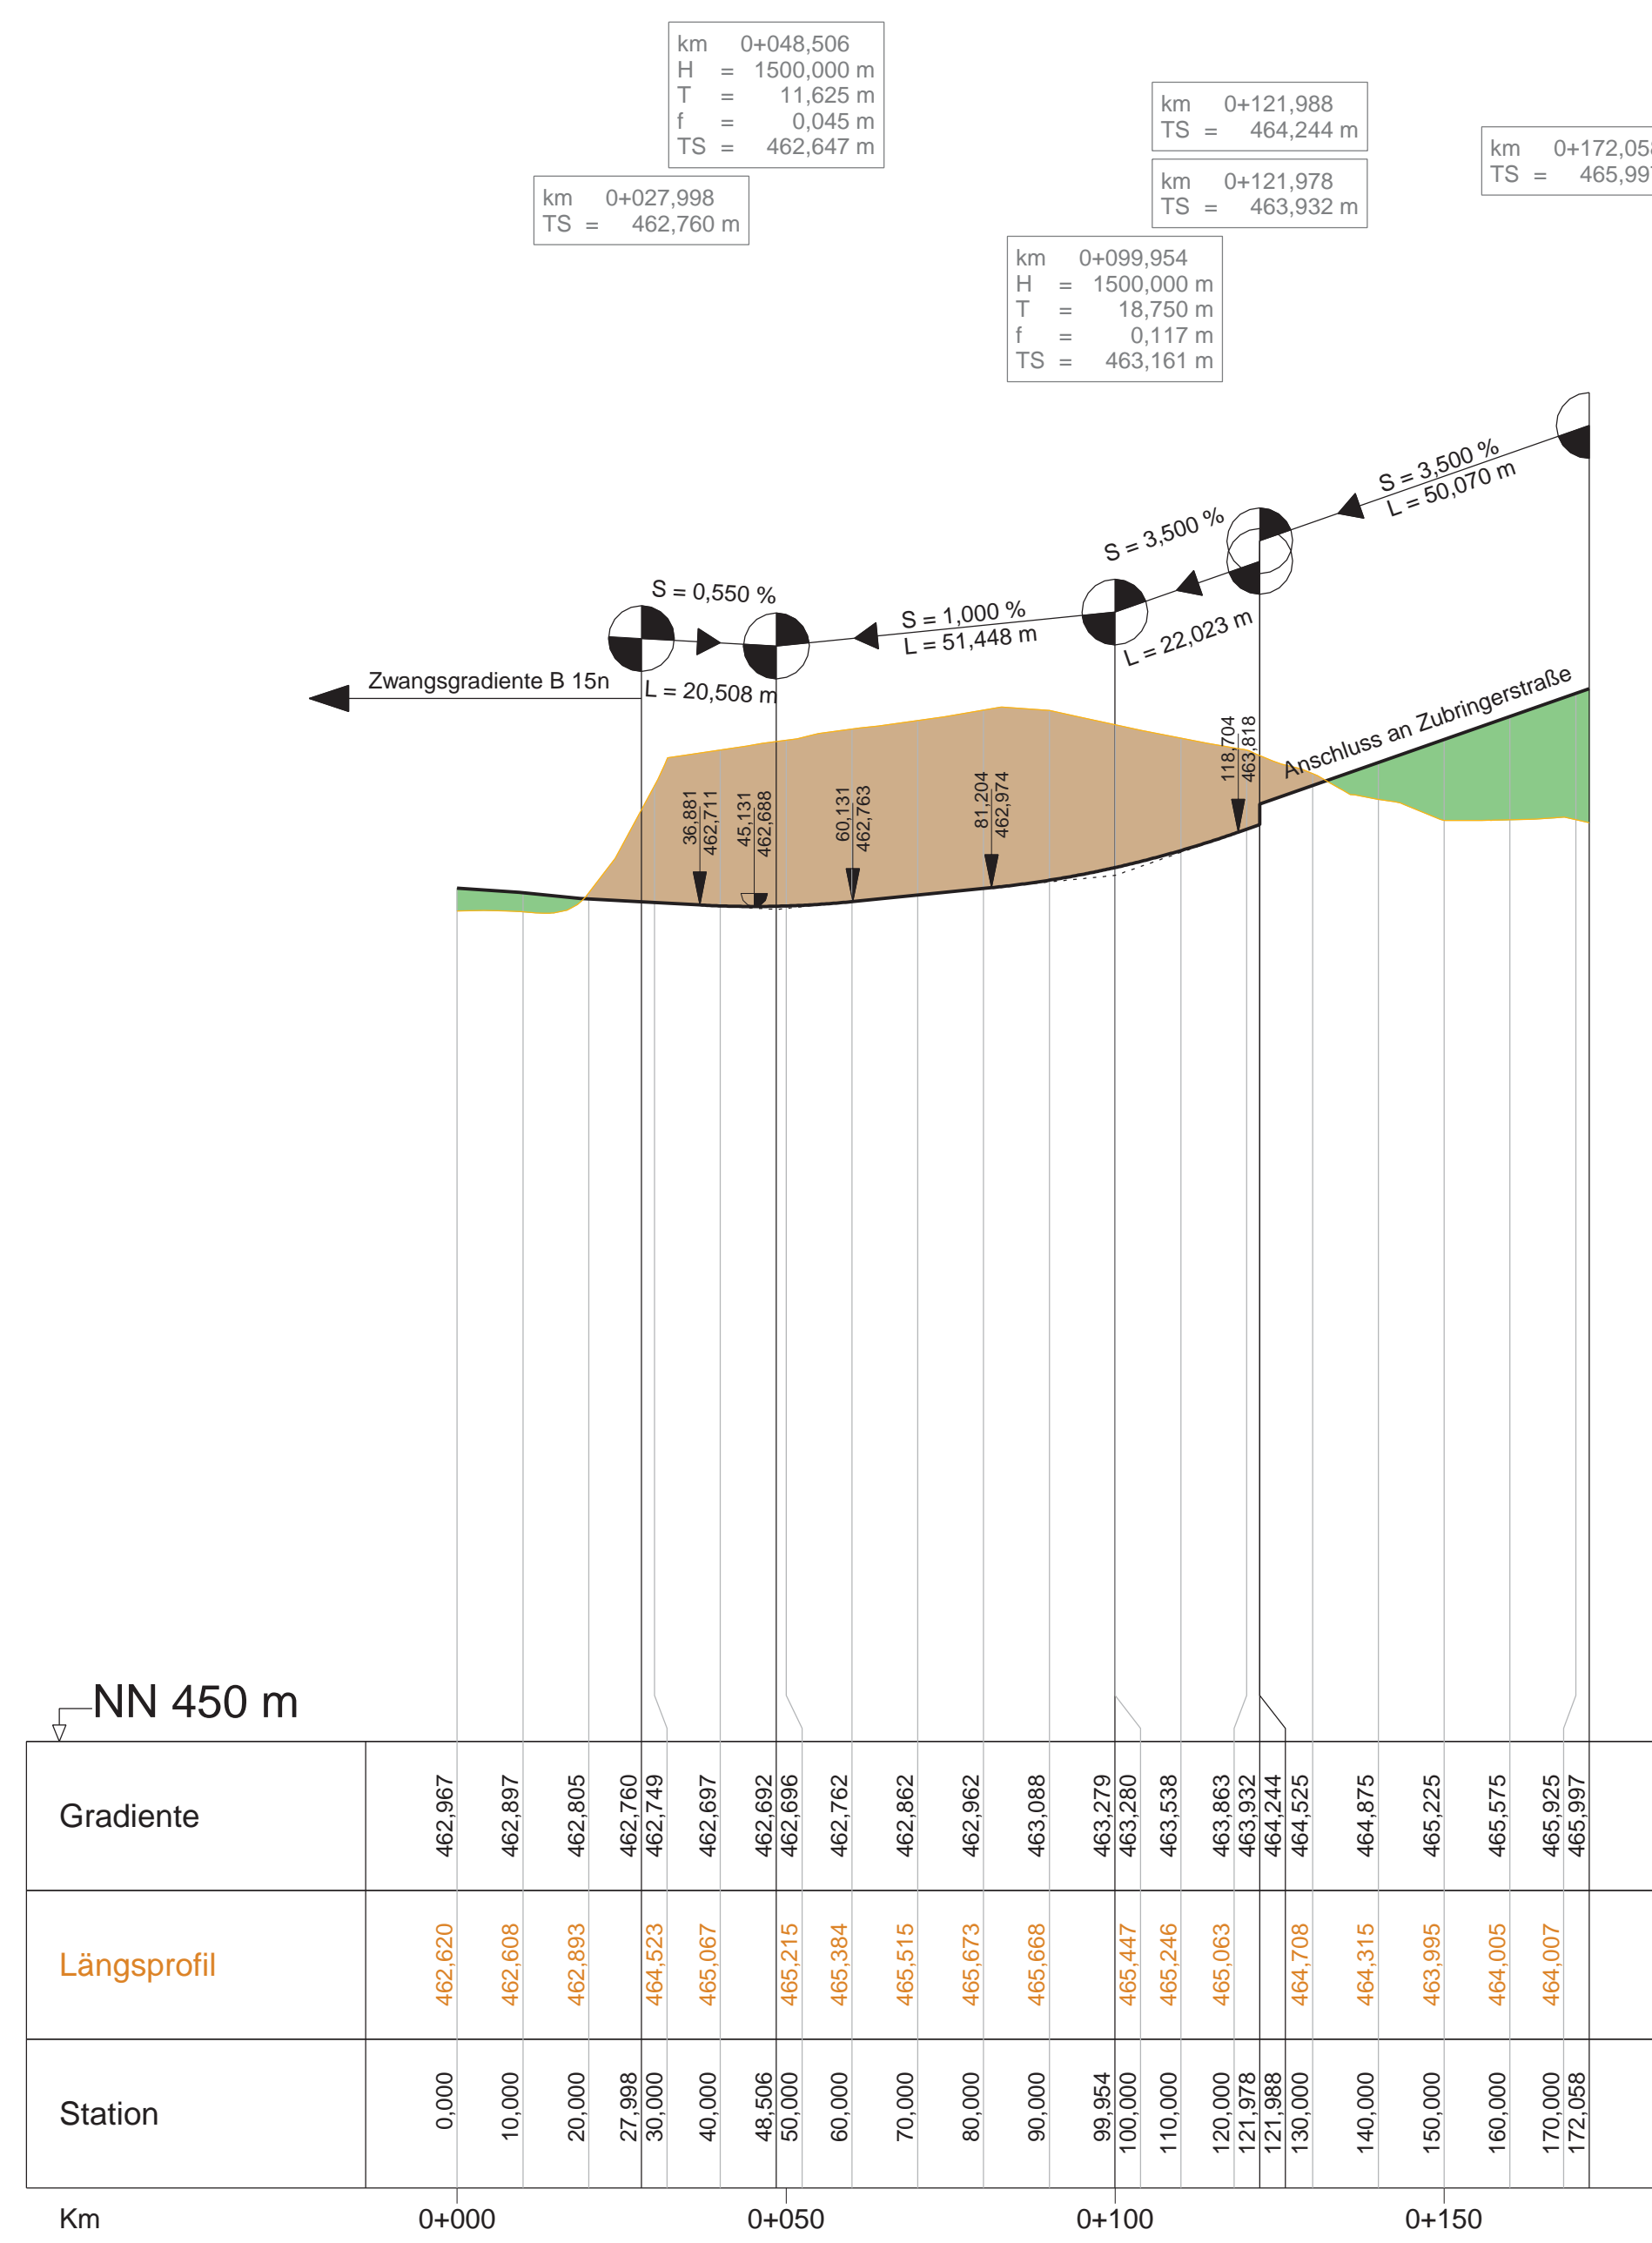

BAUER BERATUNGS-INGENIEURE GMBH	Niederlassung Landshut Neidenburger Straße 6a D-84030 Landshut Tel: +49 871 97393-0 Fax: +49 871 97393-10 www.bbi-ingenieure.de		Datum	Zeichen
	bearbeitet:	Jun 14	Moser	
	gezeichnet:	Jun 14	Moser	
	geprüft:	Jun 14	Pritscher	

Autobahndirektion Südbayern Dienststelle Regensburg Alemannenstraße 9 93053 Regensburg Tel.: 0941/69856-02, Fax:0941/69856-499, E-Mail: poststelle.regensburg@abdsb.bayern.de	PSP Nr.: B015.ABBA1670.10.E2.10 PSP Bez.: B15n-BP 4N-Neufahrn-Ergoldsbach Dateiname:	bearbeitet:	R55	23.06.14	Gieblich
		gezeichnet:	R591	23.06.14	Adlho
		geprüft:	R5	23.06.14	Appelt

Nr.	Art der Änderung	Datum	Zeichen

FESTSTELLUNGSENTWURF

Straßenbauverwaltung Freistaat Bayern Straße / Abschn.-Nr. / Station: B15n_1345_1_353 - B15n_1345_2_150 PROJIS-Nr.: 09.00991910	Unterlage / Blatt-Nr.: 6 / 2 Höhenpläne Tangentialrampe Südwest und Schleifenrampe Südwest Maßstab: 1 : 1000 / 100
---	---

**B 15n Regensburg - Landshut - Rosenheim
Neubau der Anschlussstelle LA 25
Bau-km 33+525**

aufgestellt: Autobahndirektion Südbayern, Dienststelle Regensburg U n z n e r, Ltd. Baudirektor Regensburg, den 23.06.2014	Festgestellt gem. § 17 FStrG durch Beschluss vom <u>26.01.16</u> Nr. <u>32-4354-2-4-u-5/3.16/ku</u> Regierung von Niederbayern Landshut, <u>26.01.16</u> gez. Edhofer Ltd. Regierungsdirektor
--	--

Plakatnum: 05.06.2014
