
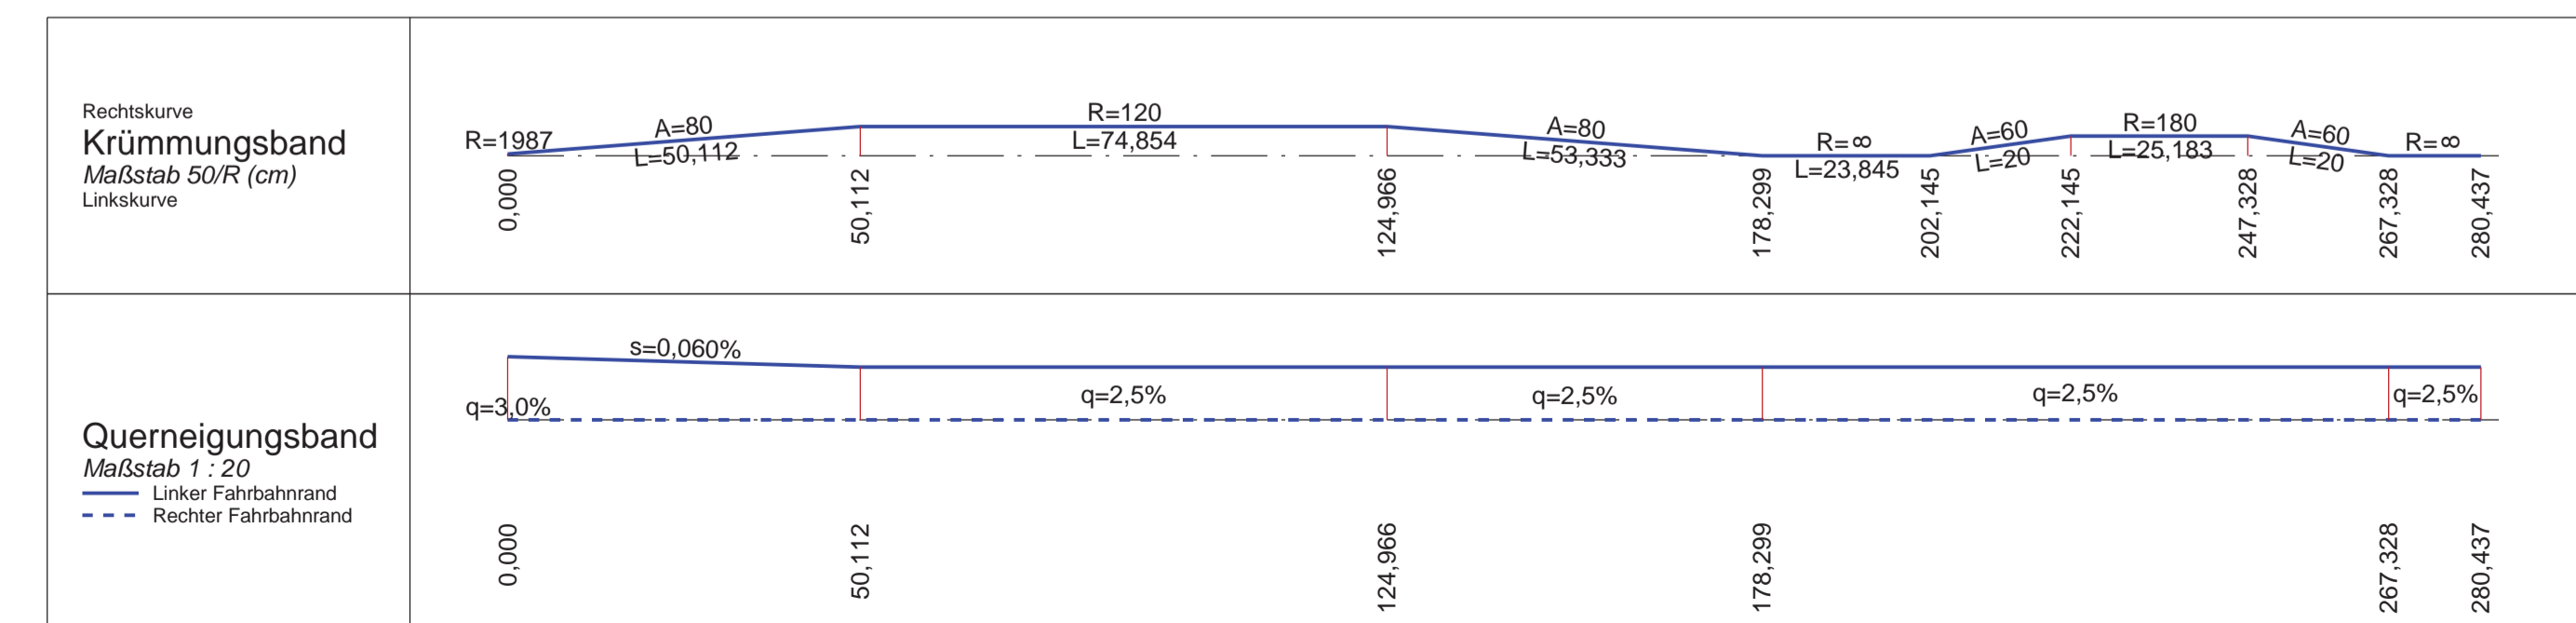
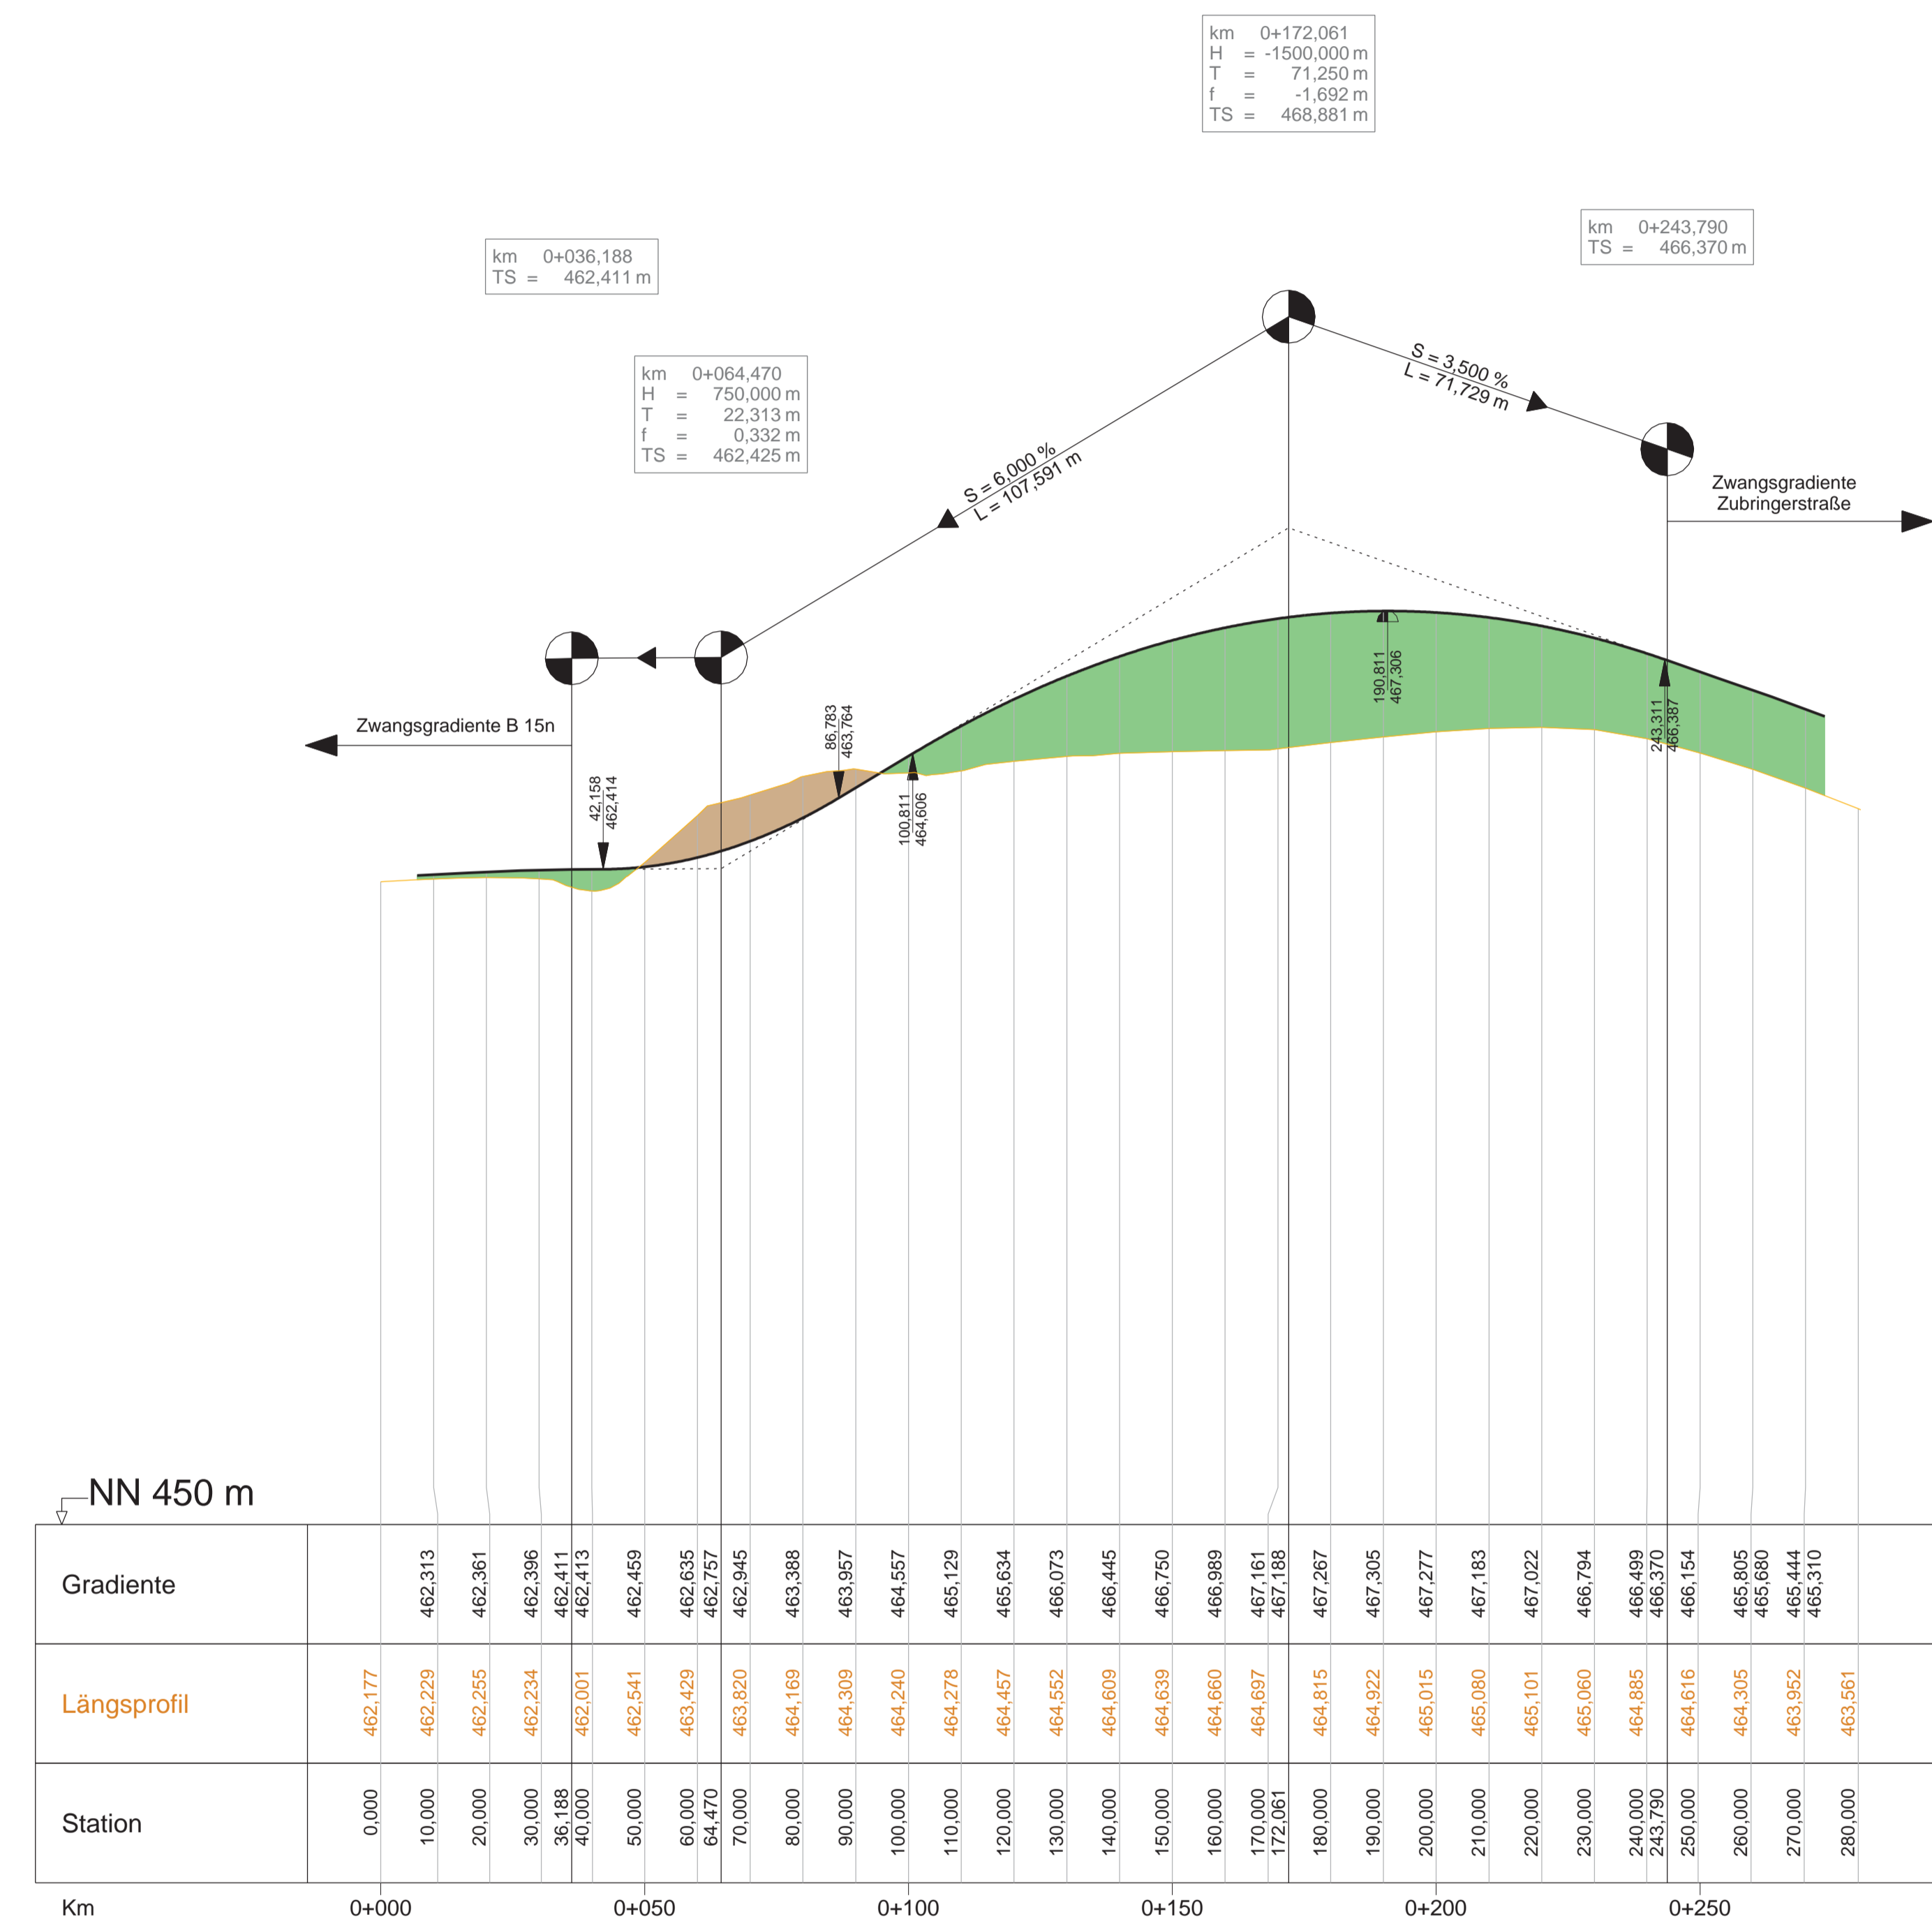
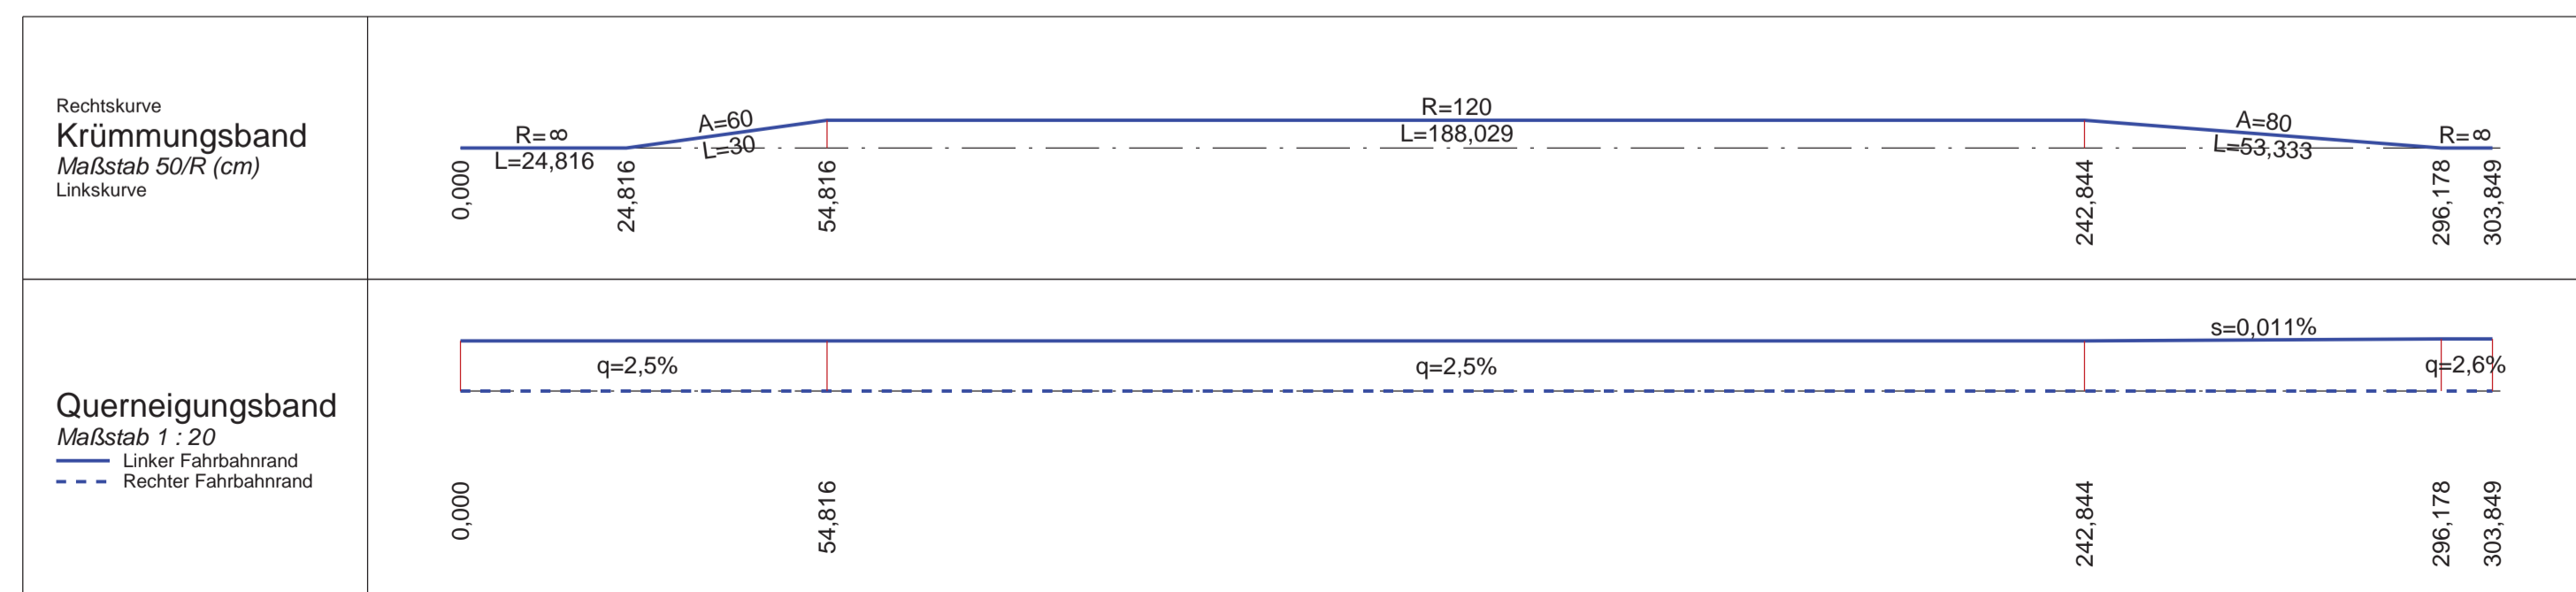


Höhenplan Tangentialrampe Nordost Fahrbeziehung Neufahrn-Regensburg

Höhenplan Tangentialrampe Südost Fahrbeziehung Landshut-Neufahrn

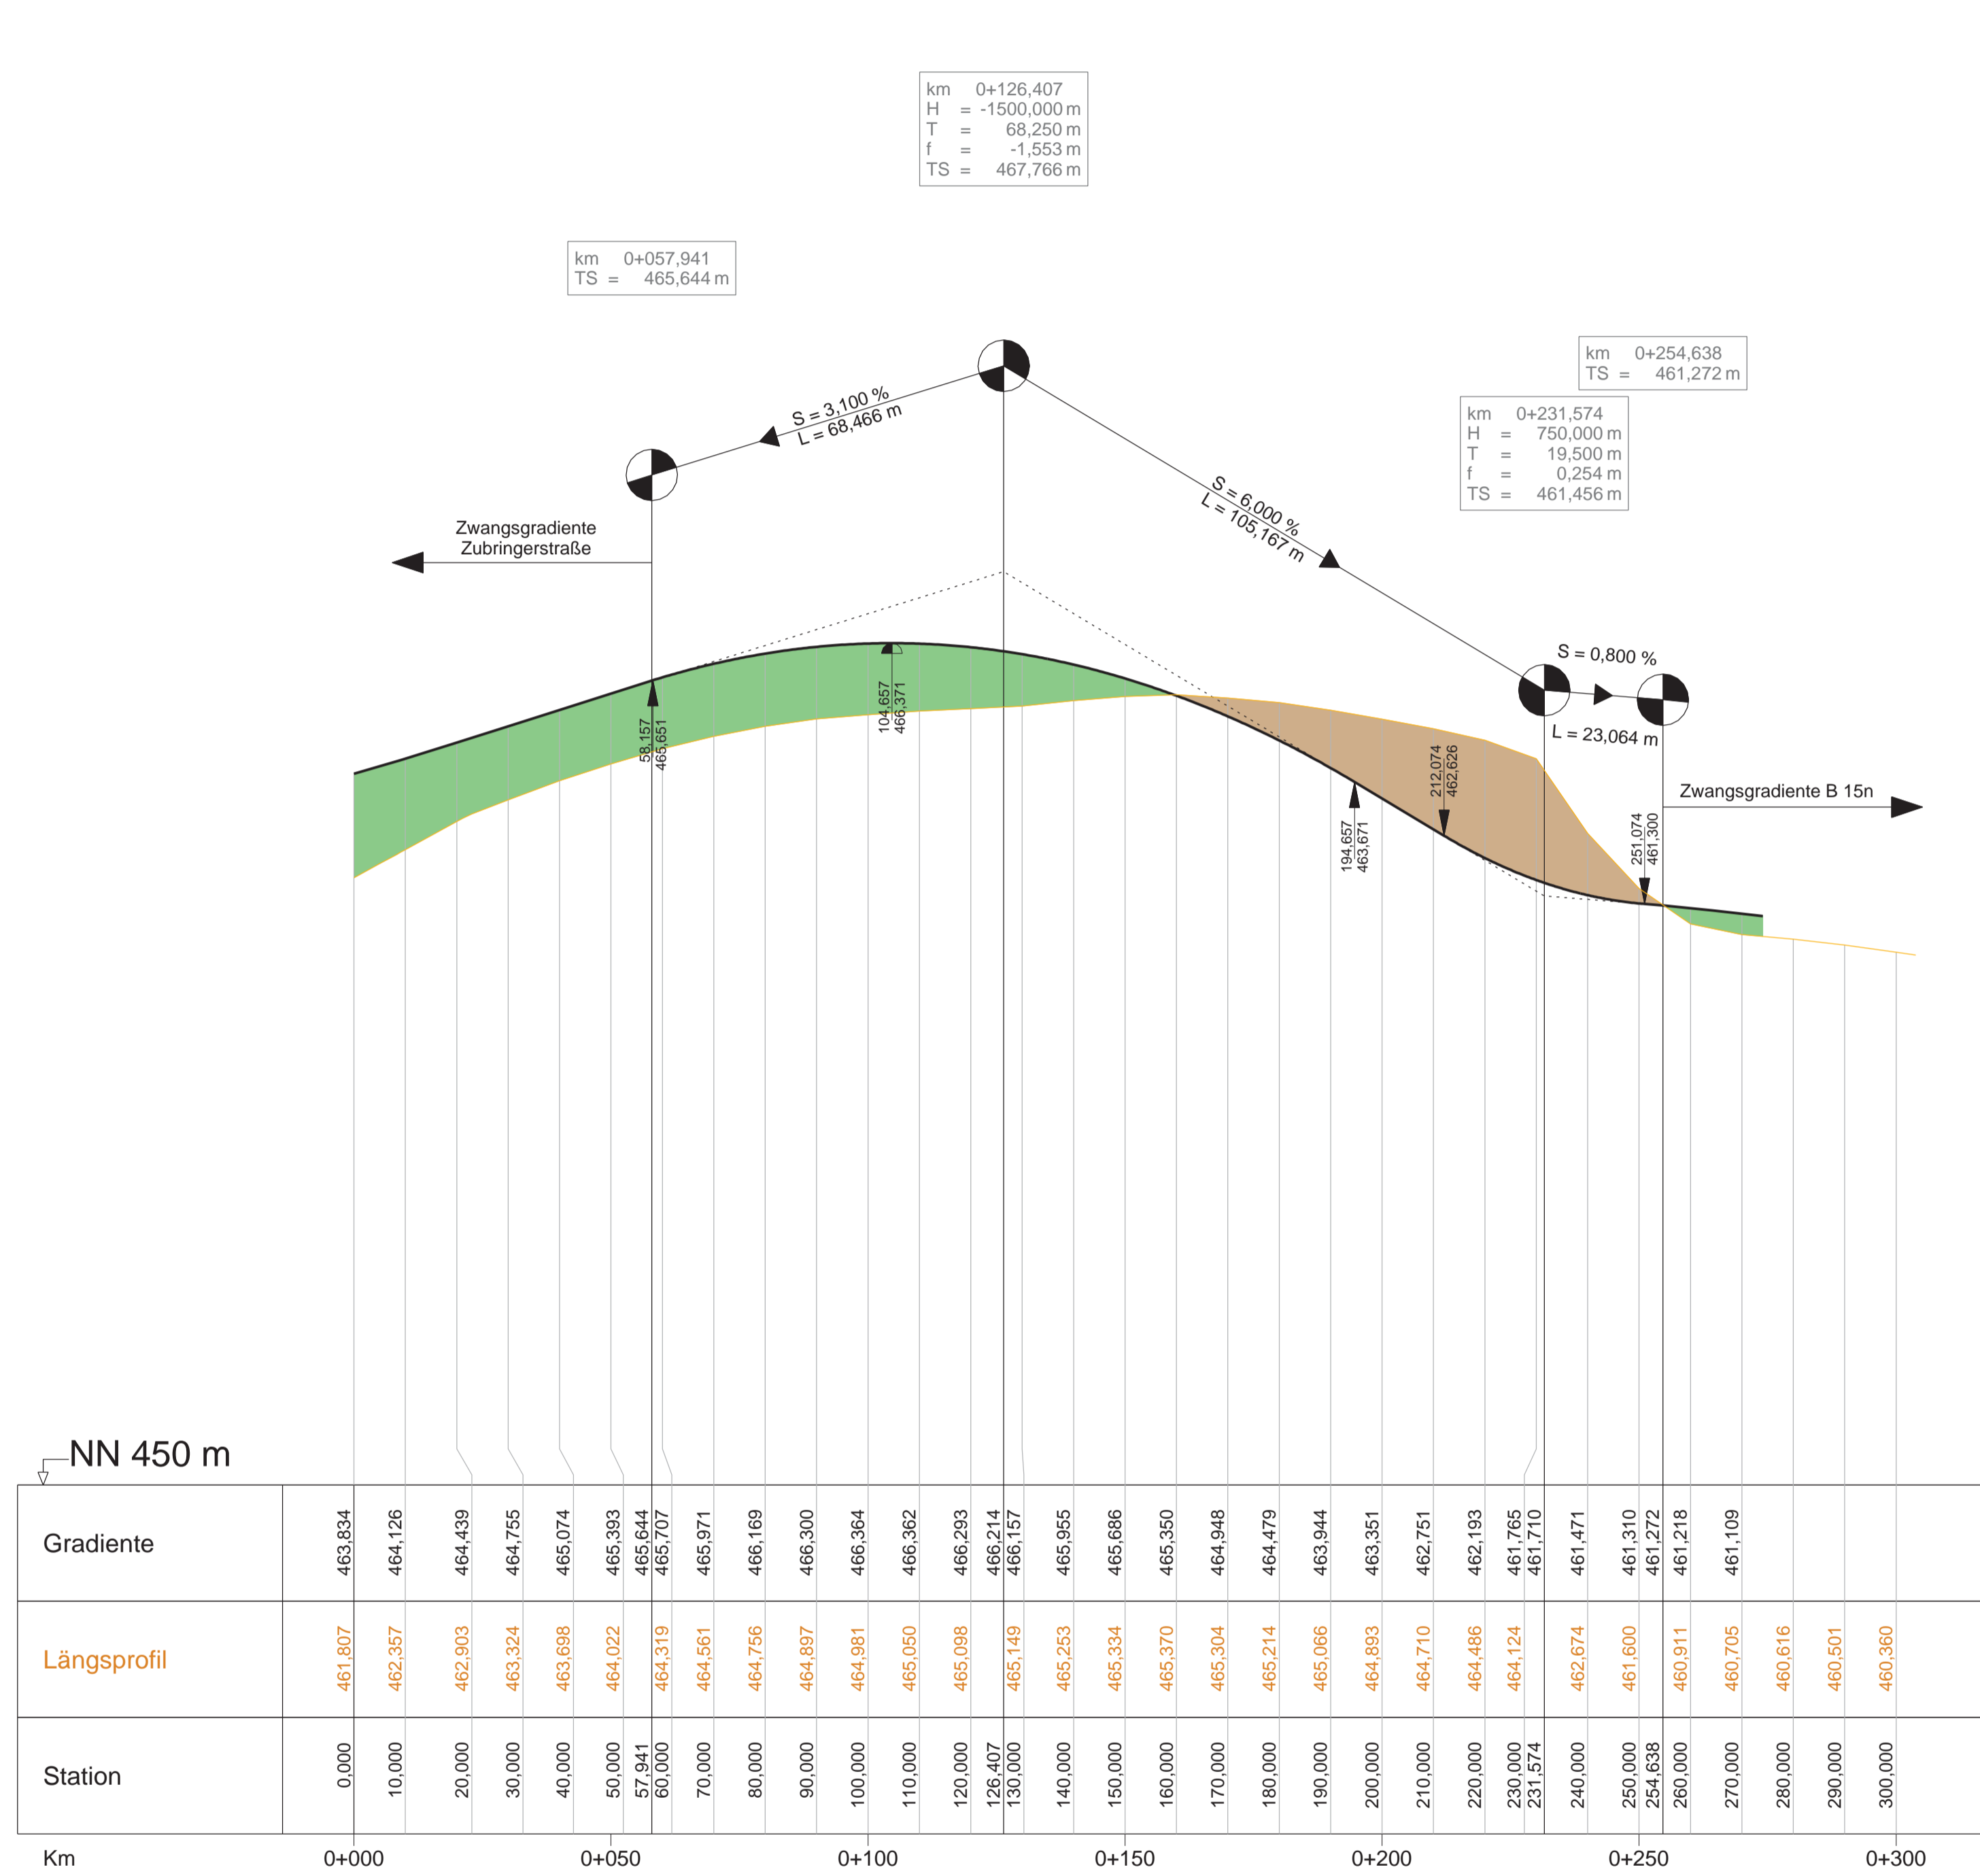

BBI Niederlassung Landshut
Neudorfer Straße 6a
D-94030 Landshut
Tel: +49 871 97393-0
Fax: +49 871 97393-10
www.bbi-ingenieure.de

BAUER
BERATUNGS INGENIEURE GMBH

bearbeitet:	Juni 14	Moser
gezeichnet:	Juni 14	Moser
geprüft:	Juni 14	Pritscher

Autobahndirektion Südbayern
Dienststelle Regensburg

Alemannenstraße 9
93053 Regensburg

Tel.: 0941/69856-02, Fax 0941/69856-499, E-Mail: poststelle.regensburg@abdsb.bayern.de

bearbeitet:	R55	23.06.14	Giebisch
gezeichnet:	R591	23.06.14	Adlhoeh
geprüft:	R5	23.06.14	Appelt

PSP Nr.: B015ABBA1570.10.E2.10
PSP Bez.: B15n SP 4N Neufahrn-Eggstausen
Dateiname:

Nr.	Art der Änderung	Datum	Zeichen

FESTSTELLUNGSENTWURF

Straßenbauverwaltung
Freistaat Bayern
Straße / Abschn.-Nr. / Station: B15n_1345_1_353 - B15n_1345_2_150
PROJIS-Nr.: 09_00991910

Unterlage / Blatt-Nr.: 6 / 3
Höhenpläne
Tangentialrampe Nordost und
Tangentialrampe Südost
Maßstab: 1 : 1000 / 100

B 15n Regensburg - Landshut - Rosenheim
Neubau der Anschlussstelle LA 25
Bau-km 33+525

aufgestellt:
Autobahndirektion Südbayern,
Dienststelle Regensburg
Regensburg, den 23.06.2014

Festgestellt gem. § 17 FStrG
durch Beschluss vom 28.01.16
Nr. 32-4354-2-kp-5/15 neu

Regierung von Niederbayern
Landshut, 28.01.16

gez.
Edhofer
Ltd. Regierungsdirektor

Poststempel: 05.06.2014