

LEGENDE

Bestand: Realnutzung

- 33 Acker
- 34 Dauergrünland
- 43 Laub- bzw. Mischwald und -forst
- 44 Nadelwald und -forst
- 41 Flurgehölz, allgemein
- Einzelbaum
- 23 Fließgewässer
- 34h Straßenbegleitgrün, gemäht
- 39 Staudenflur, Ufer- und Waldsaum
- 44e Nadelwald-Aufforstung
- 52a Straße, Weg, Fläche versiegelt
- 52b Straße, Weg, Fläche unversiegelt
- 52c Bahnanlage
- 53c Fläche mit gewerblicher Nutzung
- 54b Abgrabung
- Gemarkungsgrenze

Bestand: Biotoptypen

Entsprechend der Kartieranleitung des LfU; Stand 03/07

- Gebüsche, Hecken, Gehölze**
 - WH** Hecke, naturnah
 - WG** Feuchtgebüsch
 - VW** Naturnahes Ufergehölz (linear)
- Feuchtgebiete**
 - VH** Großröhricht
- Offene Trocken-/ Magerstandorte**
 - GB** Magerer Altgrasbestand, Grünlandbrache

Tier- und Pflanzenarten von besonderer Bedeutung

(z.B. FFH-Richtlinie, streng geschützte Arten, Rote Liste Bayern)

- FE Nachweise bedeutsamer Tierarten

Schutzgebiete

Schutzgebiete nach dem Naturschutzrecht

- § 30 Flächen, geschützt nach § 30 BNatSchG


Sonstige Schutzgebiete

- WSG III Wasserschutzgebiet (Art. 31 BayWG) mit Angabe der Schutzzone

Biotope

- B
200.08 Biotope der amtlichen Biotopkartierung Bayern mit Nummer

Konflikte

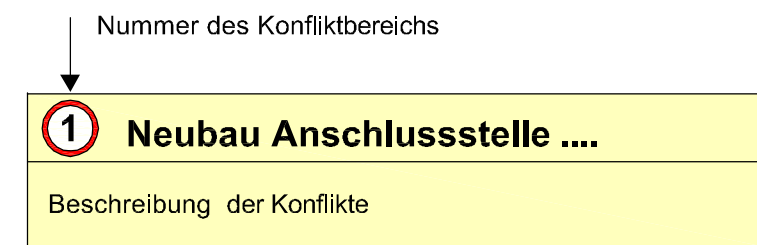

- Beeinträchtigungszone alt (Vorbelastung) (Gemeinsame Grundsätze)
- Beeinträchtigungszone neu (Gemeinsame Grundsätze)

- FE Beeinträchtigte Tier- oder Pflanzenart von besonderer Bedeutung
- Verlust eines Einzelbaums, einer Baumreihe

Geplante Baumaßnahmen

- Grenze der Fläche für bautechnische Maßnahmen
- Fahrbahn, Einschnitts- bzw. Dammböschung
- Weg (wassergebundene Decke)
- Entwässerungsanlagen / Regenrückhaltebecken
- Brückenbauwerk

Bearbeitung Dr. H. M. Schober <small>Gesellschaft für Landschaftsarchitektur mbH Kammerhof 6 • 85354 Freising • Germany Tel.: +49 (0) 8161 30 01 • Fax: +49 (0) 8161 9 44 33 zentrale@schober-larc.de • www.schober-larc.de</small>		Datum	Zeichen
bearbeitet:		23.06.14	FSe
gezeichnet:		23.06.14	BK
geprüft:		23.06.14	Pöllinger

 Tiefbauamt <small>Georg-Pöschl-Straße 25 84056 Rottenburg Tel.: 0871/408-5851 Fax.: 0871/408-5849</small>		bearbeitet:	gezeichnet:	geprüft:
Dateiname:				

Nr.	Art der Änderung	Datum	Zeichen

Feststellungsentwurf

	Unterlage / Blatt-Nr.: 9.2 / L Landschaftspflegerischer Begleitplan Legende zum Bestands- und Konfliktplan Maßstab: 1 : 1000
--	--

Neubau der Zubringerstraße LA 25 im Zuge des Neubaus der Anschluss- stelle LA 25 an die B 15n

aufgestellt Landshut, den 23.06.2014 LANDRATSAMT LANDSHUT Peter Jäger <small>Direktor (Landrat)</small>	Tiefbauabteilung: Rottenburg, den 23.06.2014 Abteilungsleiter Nagel <small>Dipl. Ing. TU</small> Festgestellt gem. § 17 FStRG durch Beschluss vom <u>26. 01. 16</u> Nr. <u>32-4354.2-4 u. 5 / 315</u>
Regierung von Niederbayern Landshut, 26. 11. 16 gez. Edhoter Ltd. Regierungsdirektor	

Plattdatum: