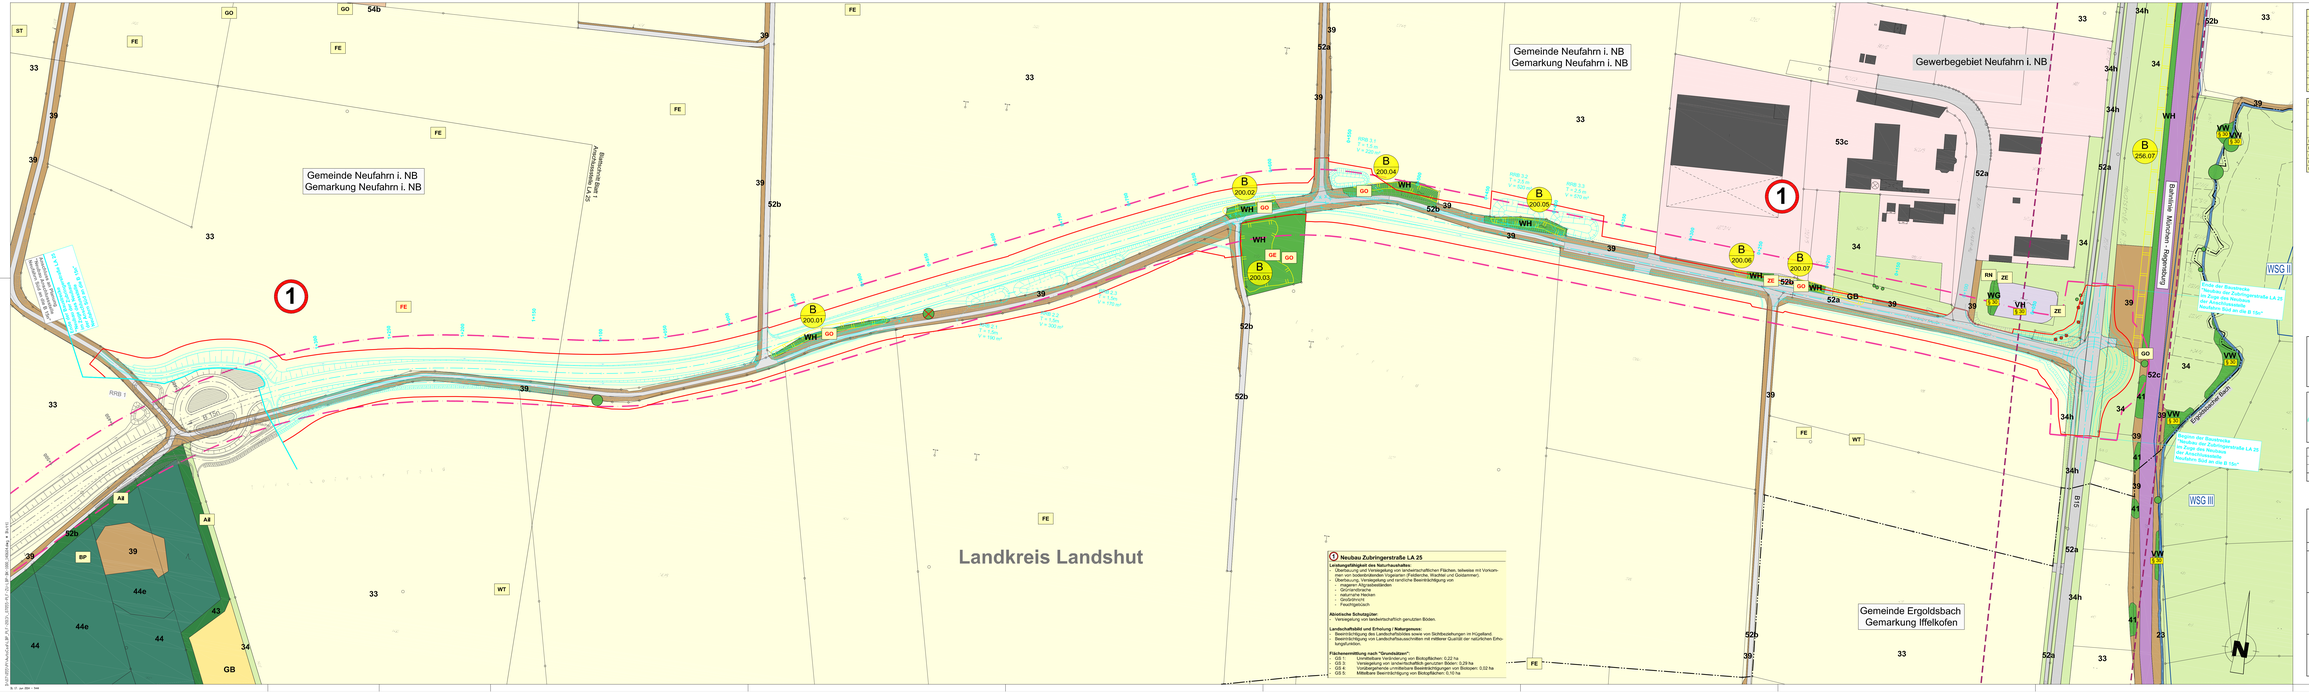

Bearbeitung
Dr. H. M. Schober
Landschaftsarchitekt
Gartenstraße 2 · 82194 Gröbenzell · Germany
Telefon 08142/5 99 99 · Telefax 08142/5 99 98
E-Mail info@dr-schober.de · www.dr-schober.de

	Datum	Zeichen
bearbeitet:	23.06.14	FSe
gezeichnet:	23.06.14	BK
geprüft:	23.06.14	Prüfgrup

Tiefbauamt
Georg-Flach-Straße 25
84034 Landshut
Tel.: 0871/408-5551
Fax.: 0871/408-5949

bearbeitet:			
gezeichnet:			
geprüft:			
Datumname:			

Nr.	Art der Änderung	Datum	Zeichen

Feststellungsentwurf

Unterlage / Blatt-Nr.: 9.2 / 1
Landschaftspflegekonzept
Begründen
Bestands- und Konfliktplan
Maßstab: 1 : 1000

Neubau der Zubringerstraße LA 25
im Zuge des Neubaus der Anschlussstelle LA 25 an die B 15n

aufgestellt:
Landshut, den 23.06.2014
LANDKREIS LANDSHUT
Landrat

Tiefbauabteilung: Rottenburg, den 23.06.2014
Abteilungsleiter

Planfeststellung gem. § 17 FStrG
Bayern Bezirksblatt Nr. 21 B 15
Landshut Nr. 32 - 4.4.5/1 - 2 - k v. 17.10.14 (Az. Inv.-Nr.)

Regierung von Niederbayern
Landshut, 21. B 15
gez. Edhofer
LRD Regierungsdirektor

Maßstab: