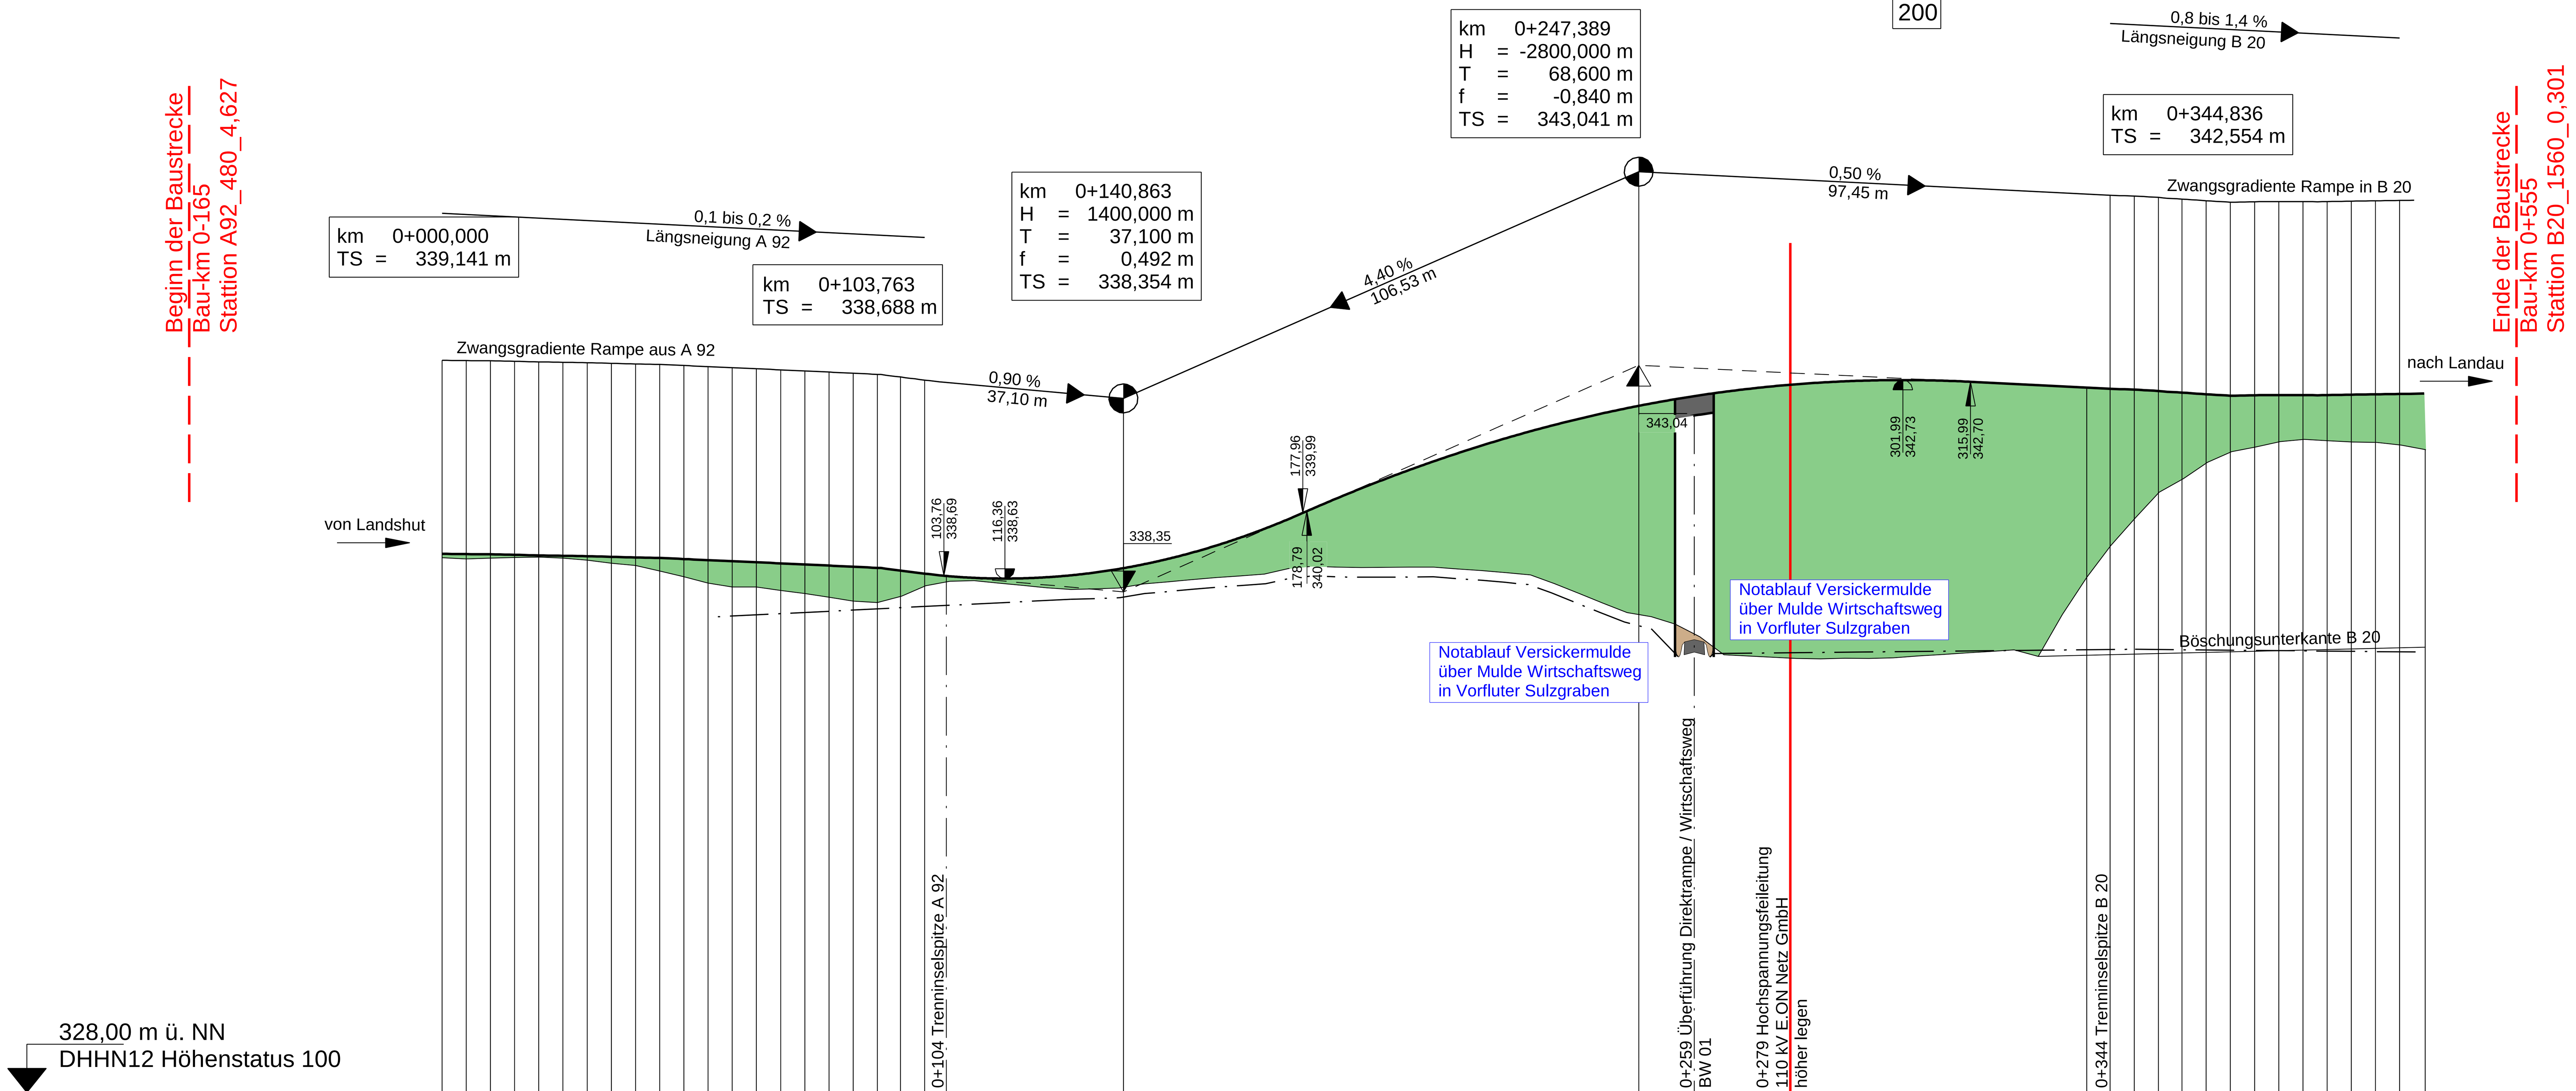

Zeichenerklärung

- Gradientenhochpunkt
- Gradiententiefpunkt
- Ausrundungsbeginn Kuppe / Ausrundungsende Wanne
- Damm
- Einschnitt
- Graben / Mulde links
- Graben / Mulde rechts

Neigungsbrechpunkt mit Angaben von:

km =	0+247,389	Bau-km,
H =	2800 m	Ausrundungshalbmesser,
T =	68,600 m	Tangentenlänge,
f =	-0,840 m	Stichhöhe,
TS =	343,041 m	Höhe Tangentenschnittpunkt

1,50 % 1531,00 m — 0,70 % 725,00 m: Längsneigung und Abstand zum nächsten Neigungsbrechpunkt

Gradientenhöhe / Station Gradiente

Station Gradiente	Gradientenhöhe
0,00	339,14
5,00	339,14
10,00	339,13
15,00	339,12
20,00	339,11
25,00	339,10
30,00	339,09
35,00	339,08
40,00	339,07
45,00	339,06
50,00	339,03
55,00	339,01
60,00	338,99
65,00	338,97
70,00	338,95
75,00	338,92
80,00	338,90
85,00	338,88
90,00	338,85
94,76	338,80
99,76	338,73
100,00	338,73
110,00	338,65
120,00	338,64
130,00	338,70
140,00	338,83
140,86	338,85
150,00	339,04
160,00	339,31
170,00	339,66
180,00	340,08
190,00	340,49
200,00	340,88
210,00	341,22
220,00	341,53
230,00	341,81
240,00	342,05
247,39	342,20
250,00	342,25
260,00	342,42
270,00	342,55
280,00	342,65
290,00	342,71
300,00	342,73
310,00	342,72
320,00	342,68
330,00	342,63
340,00	342,58
344,84	342,55
349,84	342,54
354,84	342,51
359,70	342,47
364,70	342,44
369,70	342,41
374,70	342,42
379,70	342,42
384,70	342,42
389,70	342,42
394,70	342,43
399,70	342,44
404,70	342,45
410,00	

Entwässerung links

Entwässerung rechts

Versickermulde — Vorfluter — Vorfluter — Versickermulde

Geländehöhe / Station Gelände

Station Gelände	Geländehöhe
0,00	339,06
10,00	339,05
20,00	339,07
30,00	339,01
40,00	338,90
50,00	338,67
60,00	338,46
70,00	338,38
80,00	338,24
90,00	338,13
100,00	338,48
110,00	338,59
120,00	338,49
130,00	338,40
140,00	338,44
150,00	338,56
160,00	338,65
170,00	338,72
180,00	338,88
190,00	338,86
200,00	338,87
210,00	338,83
220,00	338,75
230,00	338,52
240,00	338,12
250,00	337,84
260,00	337,43
270,00	337,03
280,00	336,98
290,00	336,98
300,00	336,99
310,00	337,06
320,00	337,13
330,00	337,02
340,00	338,65
350,00	339,88
360,00	340,70
370,00	341,25
380,00	341,46
390,00	341,48
400,00	341,45
410,00	341,29

0+000 0+100 0+200 0+300 0+400

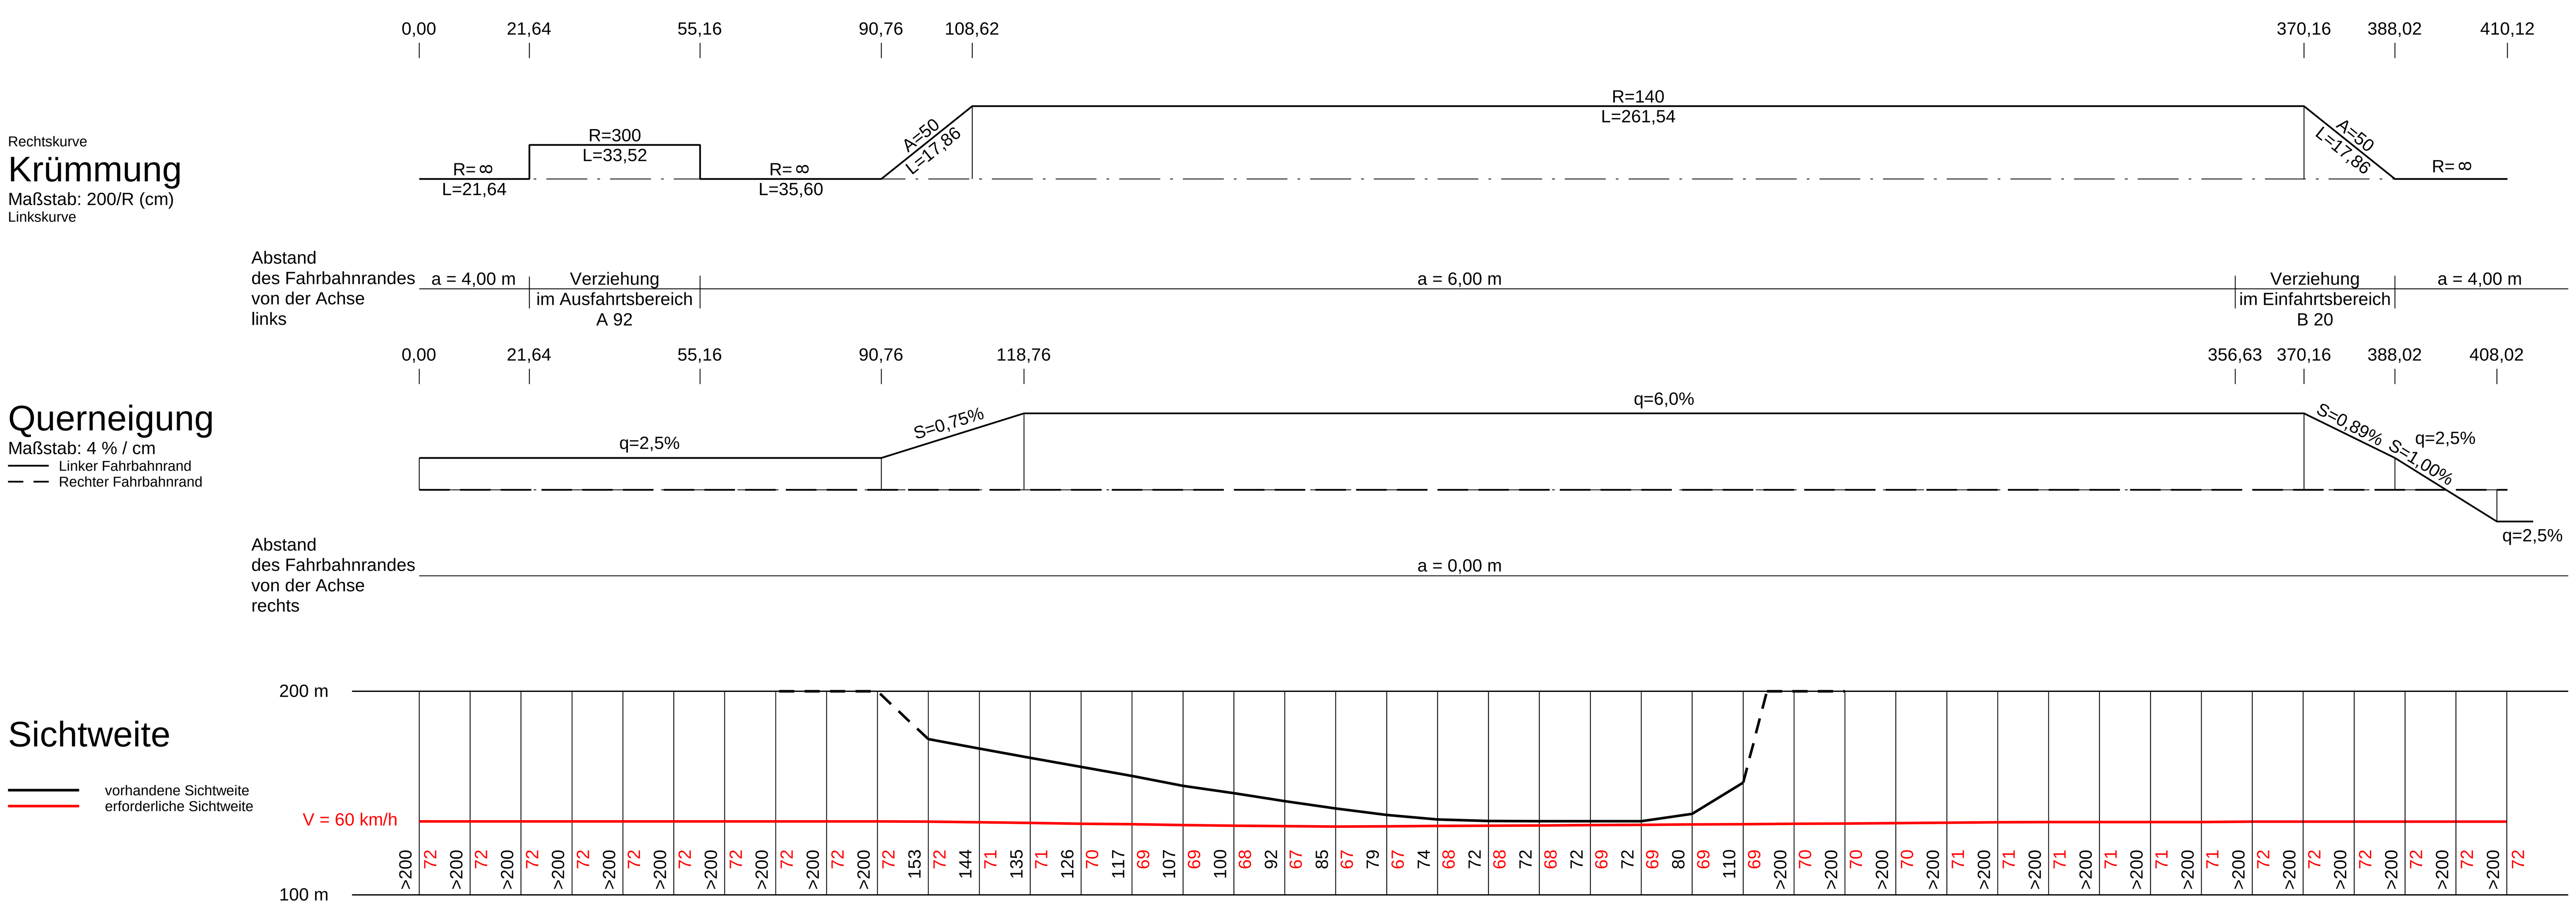

Entwurfsbearbeitung:	bearbeitet: Feb. 2016	Steghöfer
INGENIEUR-GESELLSCHAFT MBH **KEMPA** 67071 LUDWIGHAFEN / RH. MUNDENHEIMER STR. 100 TELEFON 0621 / 66 900 330	gezeichnet: Feb. 2016	Rohleder
NIEDERLASSUNG REGENSBURG 93059 Regensburg - Badstraße 54 - Telefon 0941 / 82999	geprüft: Feb. 2016	Dietl
Regensburg, den 19.02.2016 ppa. [Unterschrift]	PSP Nr.:	
	Projekt: 2714010_PF B20-Rampe A92	

Staatliches Bauamt Landshut	bearbeitet:	
Innere Regensburger Str. 7 - 8	gezeichnet:	
74034 Landshut	geprüft: Feb. 2016	Stelz
Tel.: 0871/9254-001, Fax: 0871/9254-158, www.stbala.bayern.de	PSP Nr.:	
	Projekt:	

Nr.	Art der Änderung	Datum	Zeichen

FESTSTELLUNGSENTWURF

Straßenbauverwaltung Freistaat Bayern

Staatliches Bauamt Landshut

Straße / Abschn.-Nr. / Station: A92_480_4,627 bis B20_1560_0,301

PROJIS-Nr.:

Unterlage / Blatt-Nr.: 6 / 1

Höhenplan

Direktrampe
A 92 - B 20

Maßstab: 1 : 1.000/100

A 92 - Landshut - Deggendorf
Neubau einer Direktrampe an der AS Landau a.d. Isar

Bau-km 0-165 bis Bau-km 0+555

aufgestellt:
Staatliches Bauamt Landshut
[Unterschrift]
Dreier, Baudirektor
Landshut, den 19.02.2016

Festgestellt gem. § 17 FStrG durch Beschluss vom 20.10.2016
Nr. 32-4354.17-20/1992
Regierung von Niederbayern
Landshut, 20.10.2016
gez.
Dr. M. Forster
Regierungsdirektorin

Reg-Nr: Pfad: