



H = -4400,000 m
T = 49,991 m
f = -0,284 m

H = 2250,000 m
T = 45,000 m
f = 0,450 m

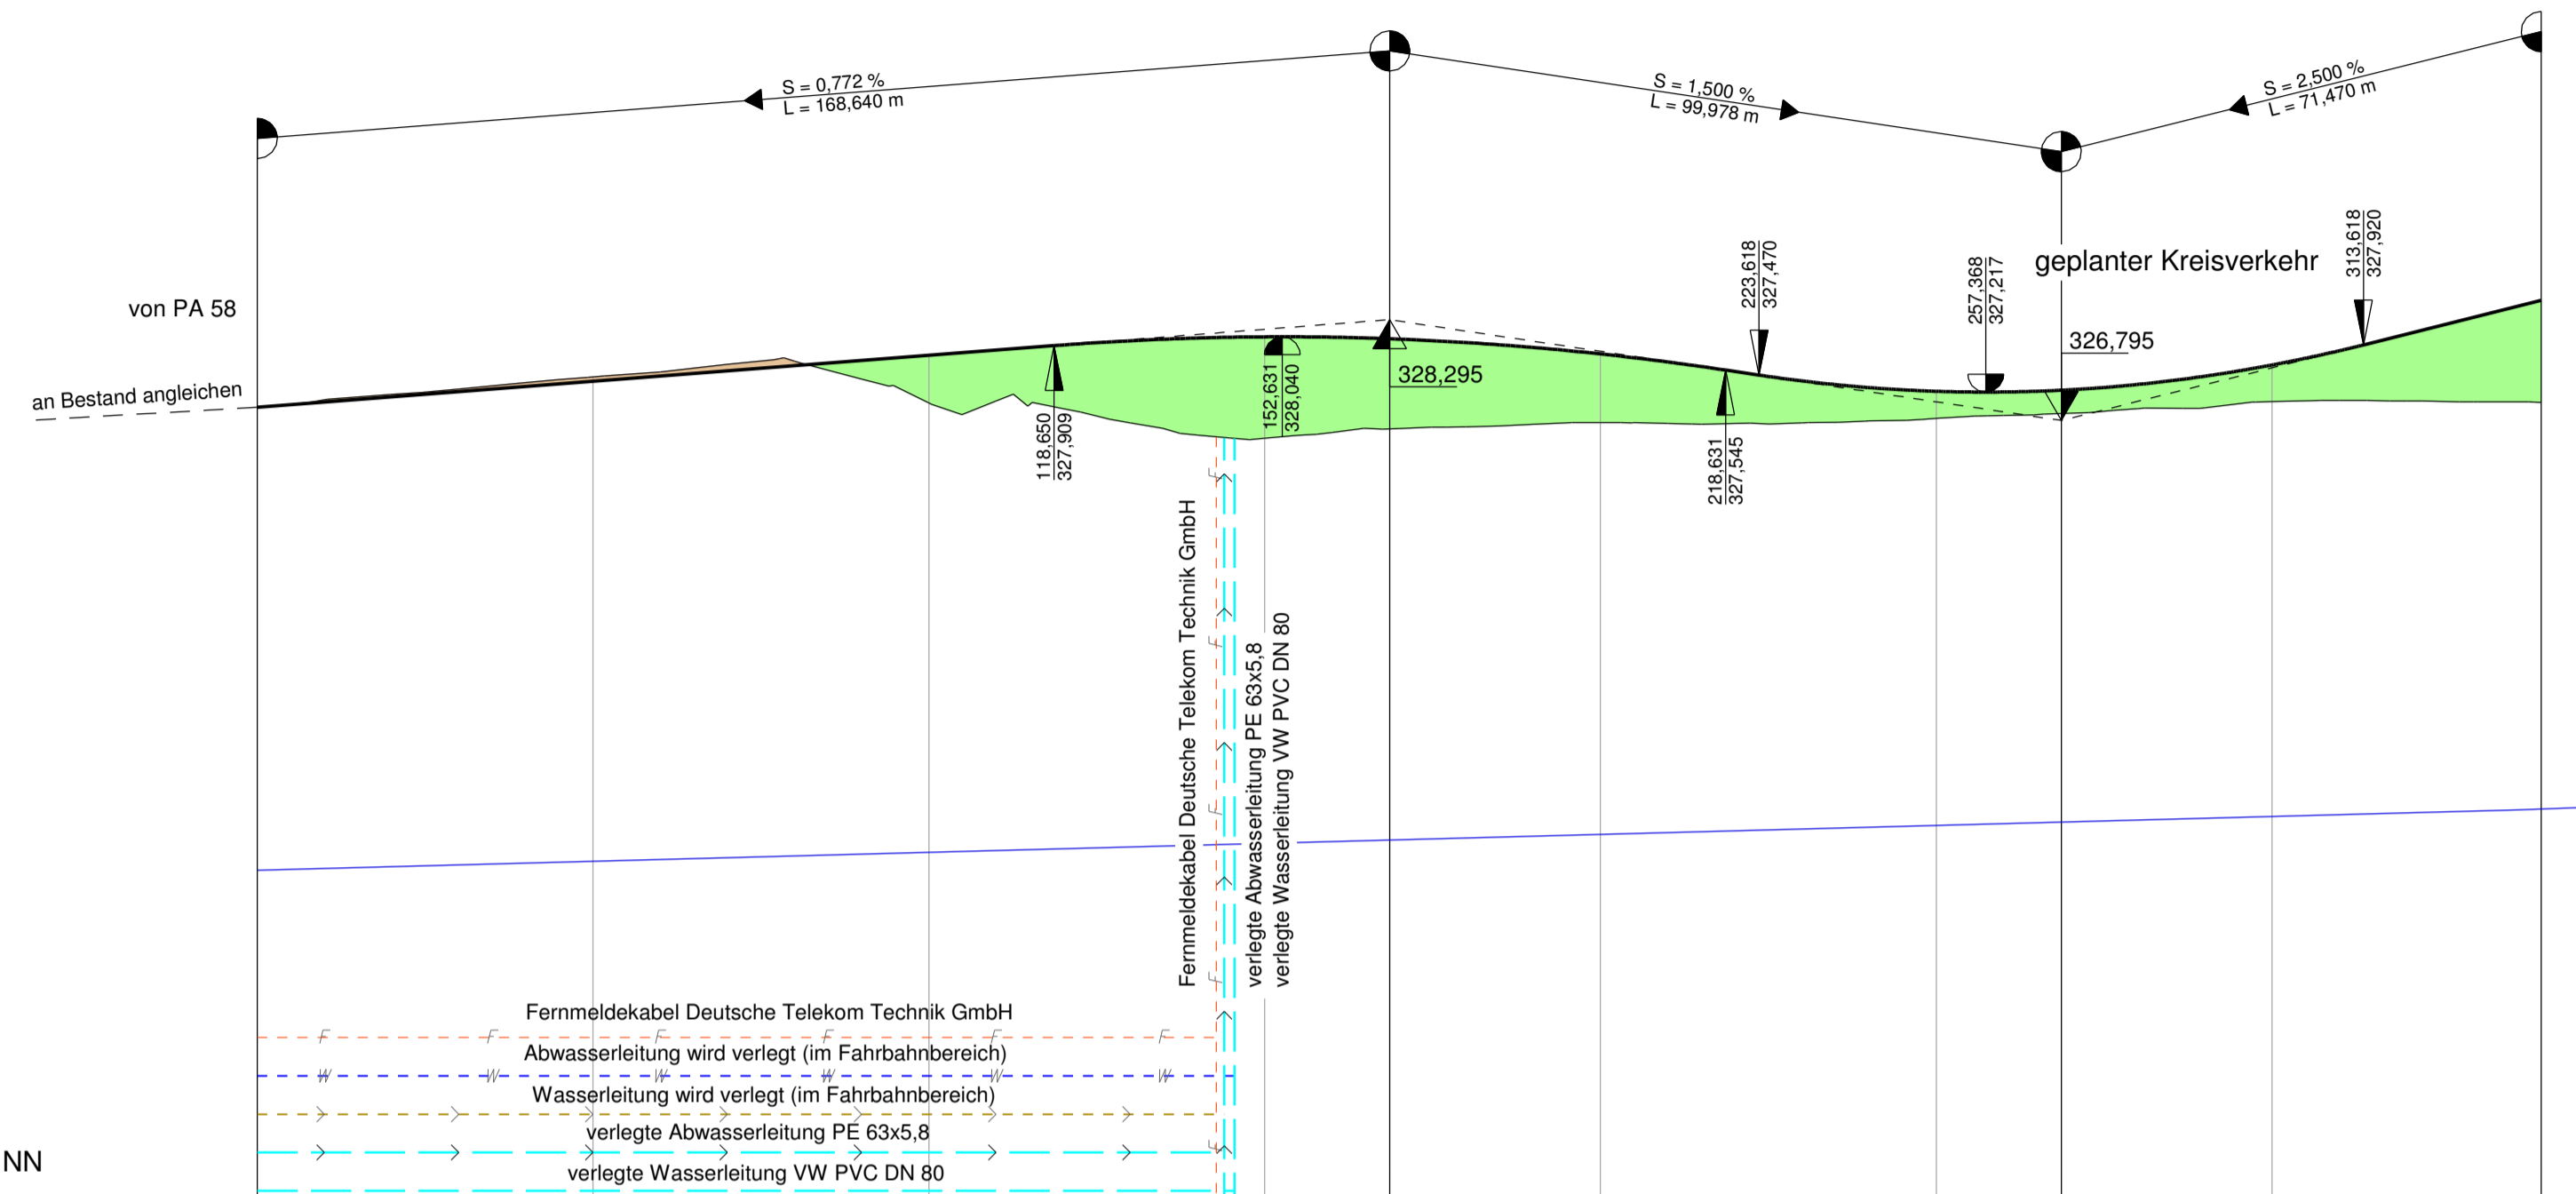

Km	0+000	0+100	0+200	0+300
Gradiente	326,993	327,379	327,765	328,039
Gelände	326,99	327,44	327,05	326,63
Station	0,000	50,000	100,000	150,000
mHGW	320,10	320,23	320,37	320,50

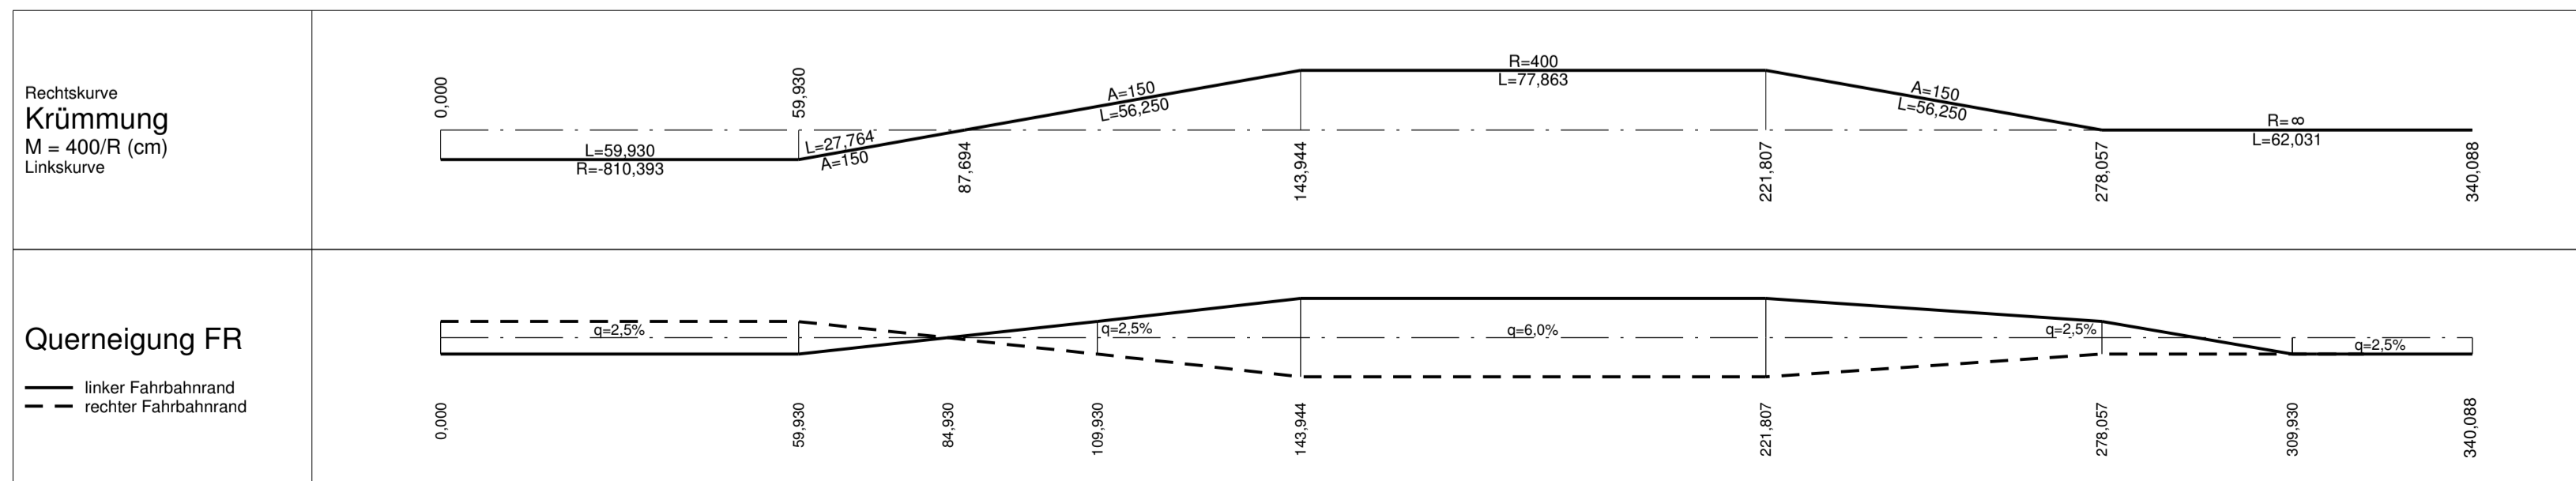

Zeichenerklärung

Die Steigungen sind 10-fach überhöht dargestellt!

mHGW = Grundwassergleichen 'Pockinger Heide' + 1m bei Mittelwasserstand

1. Tektur vom 10.03.2016
 zu den Planfeststellungsunterlagen vom 31.05.2012

Aufgestellt: München, den 10.03.2016
 Peiker, Ltd. Baudirektor Abteilung 4

Nr.	Art der Änderung	Datum	Name

Freistaat Bayern
 Autobahndirektion Südbayern

Unterlage 8
 Blatt Nr. 12T
 Datum Zeichen

Planfeststellung
A 94 München - Pocking (A 3)
Neubau Kirchham - Pocking
 Bau-km 26+275 bis Bau-km 38+600

bearbeitet gezeichnet März 16 Hirsch/Wachinger
 aufgestellt Referat 412 März 16 Gartner
 Sachgebiet 41 März 16 Kamischke
 geprüft Abteilung 4 März 16 Peikert

Höhenplan
 Anschlussstelle PA 58
 Teil Nord
 Maßstab 1 : 1000/100

Aufgestellt: München, 10.03.2016
 Autobahndirektion Südbayern
 Peiker, Ltd. Baudirektor

Festgestellt gem. § 17 FStRG durch Beschluss vom 19.07.18 Nr. 32-4354-11-17/A-94
 Regierung von Niederbayern Landshut, 19.07.18

gez. Dr. Forster
 Regierungsdirektorin

Projekt: Geobasisdaten: © Bayerische Vermessungsverwaltung (Darstellung der Flurkarte als Eigentumsnachweis nicht geeignet)
 Plotdatum: 24.03.2016