


Autobahnkreuz A 3 / A 94 Tangentialrampe Südost

H = -3200,000 m
T = 71,374 m
f = -0,796 m

H = 4500,000 m
T = 56,018 m
f = 0,349 m

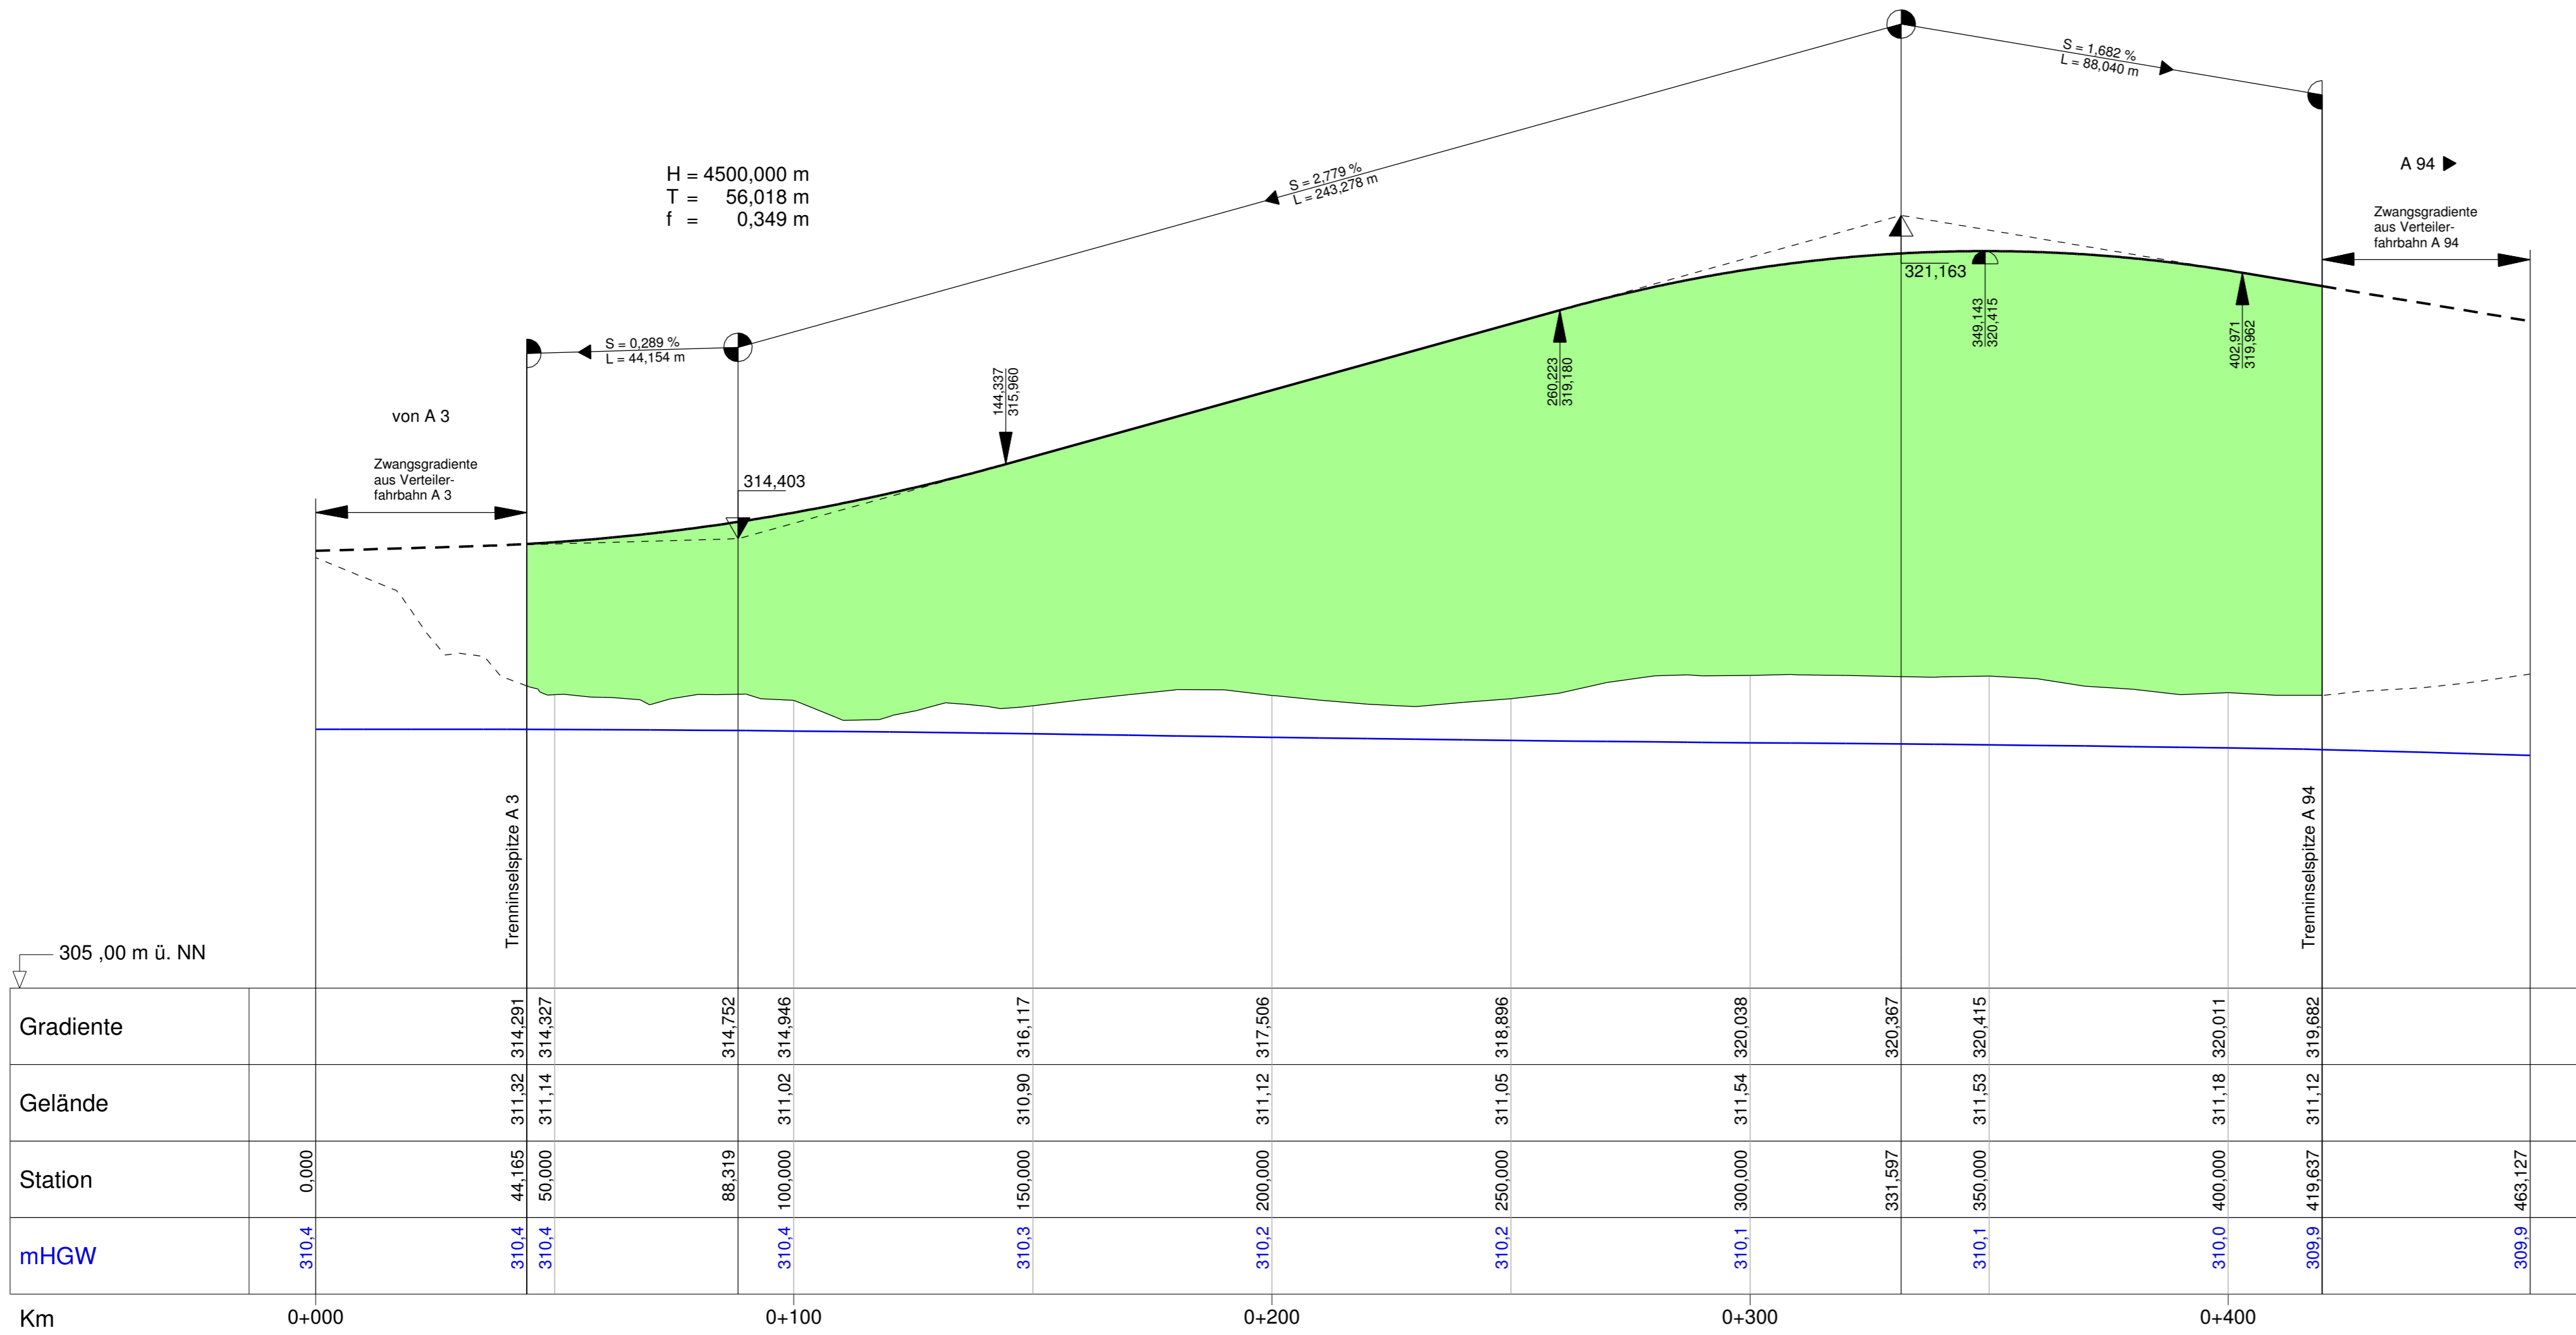


Zeichenerklärung

	Tangentenschnittpunkt mit Steigungsangaben Gradiente		Damm
	Hoch- bzw. Tiefpunkt		Einschnitt
	Gradiente		Lärmschutzwall
	bestehendes Gelände		Irritationsschutzwand
	bestehende Fahrbahn		mHGW = Grundwassergleichen 'Pockinger Heide' + 1m bei Mittelwasserstand

Ist Bestandteil der 1. Teckurplanung vom 10.03.2016

Nr.	Art der Änderung	Datum	Name

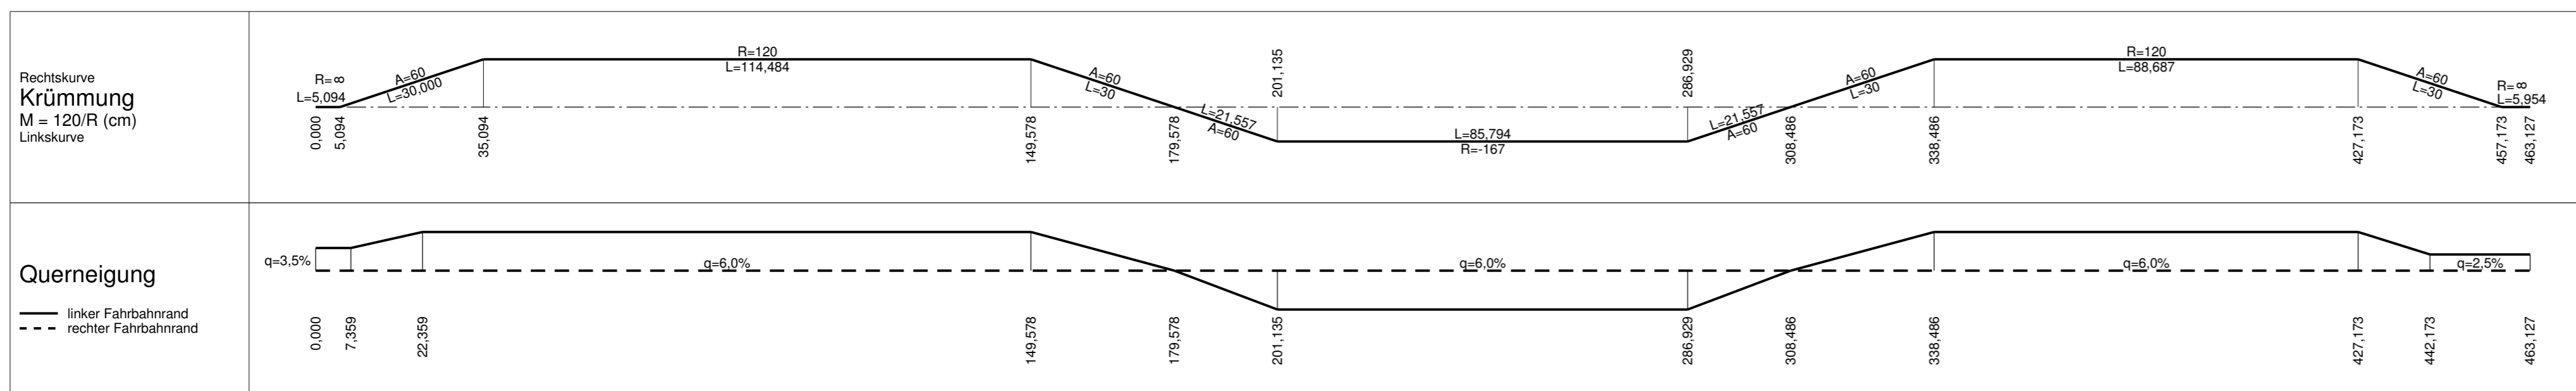

Freistaat Bayern Autobahndirektion Südbayern			Unterlage	8
Seidestraße 7-11, 80335 München, Tel. 089-54552-0, Fax 089-54552-200, E-Mail: poststelle@adbb.bayern.de			Blatt Nr.	36
Planfeststellung			Datum	Zeichen
A 94 München - Pocking (A 3)	bearbeitet	gezeichnet	Mai 12	Hirsch/Wachinger
	aufgestellt	Referat 412	Mai 12	Dr. Wechsler
		Sachgebiet 41	Mai 12	Kamischke
geprüft	Abteilung 4	Mai 12	Peiker	
Neubau Kirchham - Pocking		Höhenplan		
Bau-km 26+275 bis Bau-km 38+600		Autobahnkreuz A 3 / A 94 Tangentialrampe Südost		
		Maßstab 1 : 1000/100		
Aufgestellt: München, 31.05.2012 Autobahndirektion Südbayern		Festgestellt gem. § 17 FStrG durch Beschluss vom 19.07.18 Nr. 32-4354-11-17/A.94		
		Regierung von Niederbayern Landshut, 19.07.18		
Lichtenwald, Präsident		gez. Dr. Forster Regierungsdirektorin		