

**BW 1.1**  
 Überführung GVS  
 Bau-km 1+537 (B20)  
 Bau-km 0+114 (GVS)  
 LW = 25,00 m  
 LH > 4,70 m  
 Winkel = 100 gon  
 Br.zw.Gel = 5,50 m

**Gemeinde Falkenberg**  
 Gemarkung Zell

**Gemeinde Malgersdorf**  
 Gemarkung Malgersdorf


**Gemeinde Falkenberg**  
 Gemarkung Fünfleiten

**Zeichenerklärung**

laufende Nummer	99	2099	Flurnummer
	1365 m <sup>2</sup>	3136 m <sup>2</sup>	Grundwerb
	416 m <sup>2</sup>	1587 m <sup>2</sup>	vorübergehend Inanspruchnahme (Baufeld)
	35 m <sup>2</sup>		dauernd zu beschränkender Fläche

---	Grundvertragsgrenze
- - -	Grenze der vorübergehenden Beanspruchung
---	Grenze der dauernd zu beschränkender Fläche
---	Gemarkungsgrenze
---	Durchlass
---	Waldrand

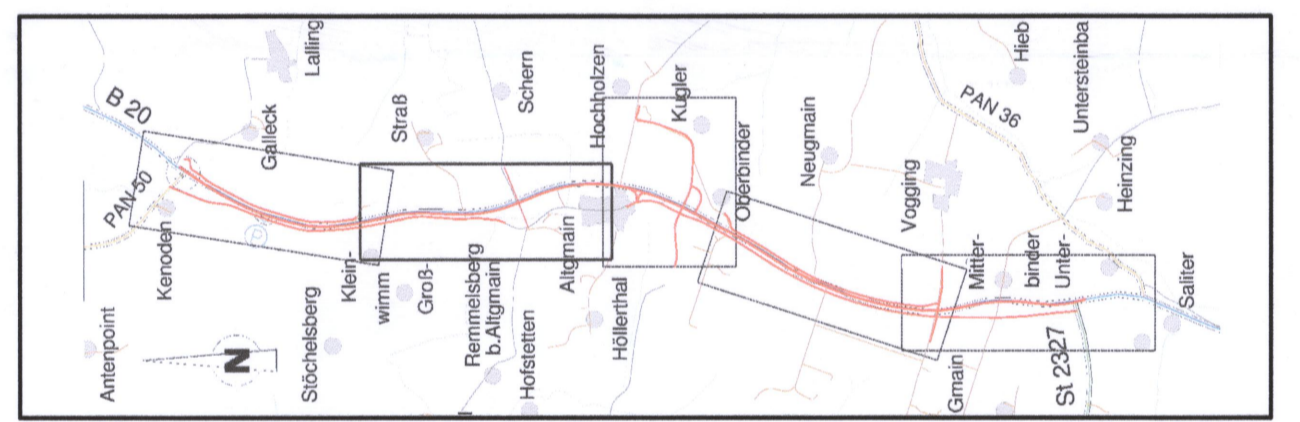

**Deckblatt vom 18.09.2018**

Staatliches Bauamt Passau, 18.09.2018		gez. Wufka, Ltd. Baudirektor	
Nr.	Art der Änderung	Datum	Name
01	Anpassungen aus Erörterungstermin	30.03.2017	Pichmaier

<b>SEHLHOFF GMBH</b>		Datum		Zeichen	
Industriestraße 10 84137 Vislbürg www.sehloff.eu	Telefon 08741 9604-0 Telefax 08741 9604-99 vislbue@sehloff.eu	bearbeitet	Aug. 2014	Feichtner	
		gezeichnet	Aug. 2014	Pichmaier	
		geprüft	Aug. 2014	Leopoldeder	

Freistaat Bayern Staatliches Bauamt Passau Servicestelle Pfarrkirchen Amstorfer Straße 11, 84347 Pfarrkirchen, Tel. 09961/305-0	Unterlage Blatt Nr. Datum	14.1
		2
<b>Planfeststellung</b> <b>B 20, Straubing - Eggenfelden</b> <b>Ausbau nördlich Falkenberg</b> <b>Bauabschnitt 1</b> <b>Zusatzfahrstreifen Kenoden - Unterbinder</b> Bau-km 0+000 bis Bau-km 4+113 Abschnitt 1280, Station 4,113 bis 0,000		bearbeitet gezeichnet geprüft Bänder
<b>Grunderwerbsplan</b> Bau-km 0+840 - 1+960 Maßstab 1 : 1000		

Aufgestellt:  
 Passau, den 20.08.2014  
 Staatliches Bauamt  
 Wufka  
 Ltd. Baudirektor

gez. i. V. Eicher

Festgestellt gem. § 17 FStrG  
 durch Beschluss vom 24.08.2019  
 Nr. 32-354.2/14/920  
 Regierung von Niederbayern  
 Landshut, 24.08.2019  
 gez.  
 Kiermaier  
 Oberregierungsrat