

Gemeinde Falkenberg
Gemarkung Zell

Gemeinde Falkenberg
Gemarkung Fünfleiten

Altgmain

Gemeinde Falkenberg
Gemarkung Diepoltkirchen


Hochholzen

Oberbinder

Zeichenerklärung

laufende Nummer	99	2099	Flurnummer
	1365 m ²		Grundenwerb
	415 m ²		vorübergehende Inanspruchnahme (Baufeld)
	35 m ²		dauernd zu beschränkende Fläche

---	Grundenwerbsgrenze
- - -	Grenze der vorübergehenden Beanspruchung
---	Grenze der dauernd zu beschränkenden Fläche
---	Gemarkungsgrenze
---	Durchlass
---	Waldrand

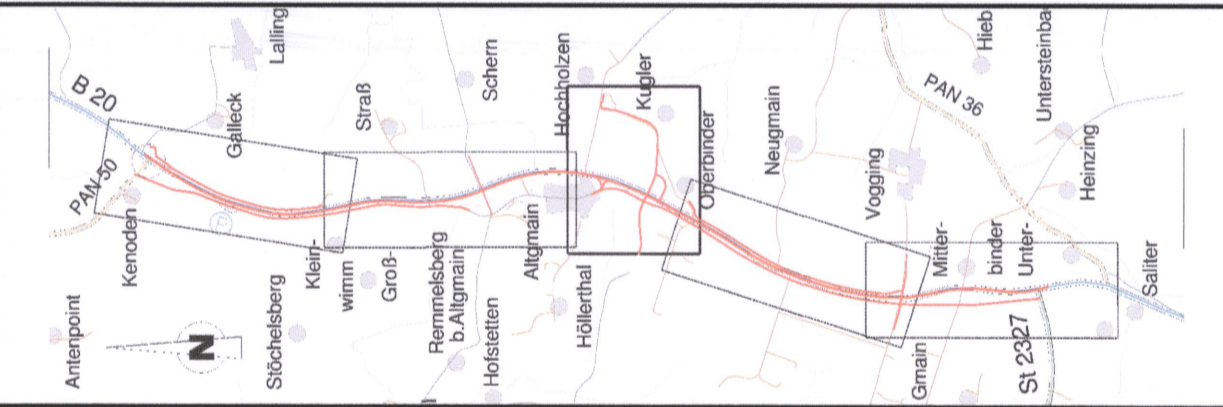

Deckblatt vom 18.09.2018

Staatliches Bauamt Passau
Passau, 18.09.2018

gez.
Wufka, Ltd. Baudirektor

Nr.	Art der Änderung	Datum	Name
01	Anpassungen aus Erörterungstermin	30.03.2017	Pichlmaier

Mit Redaktionen

SEHLHOFF GMBH	Datum	Zeichen
bearbeitet	Aug. 2014	Feichtner
gezeichnet	Aug. 2014	Pichlmaier
geprüft	Aug. 2014	Leopoldsdeder

Freistaat Bayern Staatliches Bauamt Passau Servicestelle Pfarrkirchen Arnstorfer Straße 11, 84347 Pfarrkirchen, Tel. 08561 / 305-0	Unterlage Blatt Nr. Datum Zeichen	14.1 3 18.09.2018 Wufka
---	--	----------------------------------

Planfeststellung B 20, Straubing - Eggenfelden Ausbau nördlich Falkenberg	bearbeitet gezeichnet geprüft	Bender
Bauabschnitt 1 Zusatzfahrstreifen Kenoden - Unterbinder Bau-km 0+000 bis Bau-km 4+113 Abschnitt 1280, Station 4,113 bis 0,000	Grundenwerbsplan Bau-km 1+930 - 2+550 Maßstab 1 : 1000	

Aufgestellt:
Passau, den 20.08.2014
Staatliches Bauamt

gez. i. V. Eicher
Wufka
Ltd. Baudirektor

Festgestellt gem. § 17 FStrG
durch Beschlüsse vom 24.06.2019
Nr. 32-4354.21-44/B20
Regierung von Niederbayern
Landshut, 24.06.2019
gez.
Kiermaier
Oberregierungsrat

Projekt: 12876_05_LPH 4