

Regierungsbezirk Niederbayern  
Landkreis Rottal - Inn  
Gemeinde Falkenberg  
Gemarkung Zell


Gemeinde Falkenberg  
Gemarkung Diepoltkirchen

**Zeichenerklärung**

laufende Nummer	99	2099	Flurnummer	—
	1365 m <sup>2</sup>		Grundvererb	—
	415 m <sup>2</sup>		vorübergehende Inanspruchnahme (Baufeld)	—
	35 m <sup>2</sup>		dauernd zu beschränkende Fläche	—

---	Grundvererb
---	Grenze der vorübergehenden Beanspruchung
---	Grenze der dauernd zu beschränkenden Fläche
---	Gemeindegrenze
---	Gemarkungsgrenze
---	Durchlass
---	Weidrand

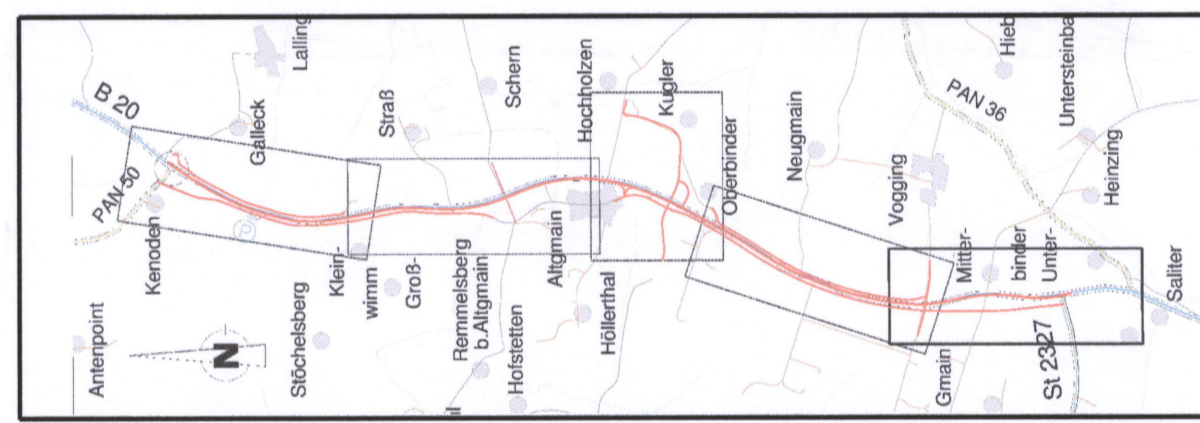

**Deckblatt vom 18.09.2018**

Staatliches Bauamt Passau  
Passau, 18.09.2018

gez.  
Wufka, Ltd. Baudirektor

Nr.	Art der Änderung	Datum	Name
01	Anpassungen aus Erörterungstermin	30.03.2017	Pichlmaier

**SEHLHOFF GMBH**

Industriestraße 10  
84137 Vilshubing  
www.sehloff.eu

Telefon 08741 9604-0  
Telefax 08741 9604-99  
vilshubing@sehloff.eu

Datum	Zeichen
bearbeitet Aug. 2014	Feichtner
gezeichnet Aug. 2014	Pichlmaier
geprüft Aug. 2014	Leopoldsdorfer

Freistaat Bayern  
Staatliches Bauamt Passau  
Servicestelle Pfarrkirchen  
Arnstorfer Straße 11, 84347 Pfarrkirchen, Tel. 08561 / 305-0

Unterlage **14.1**  
Blatt Nr. **5**  
Datum  
Zeichen

**Planfeststellung**  
bearbeitet  
gezeichnet  
geprüft

**B 20, Straubing - Eggenfelden  
Ausbau nördlich Falkenberg**  
gezeichnet  
geprüft

**Bauabschnitt 1  
Zusatzfahrstreifen Kenod - Unterbinder**  
Bau-km 0+000 bis Bau-km 4+113  
Abschnitt 1280, Station 4,113 bis 0,000

**Grunderwerbsplan**  
Bau-km 3+360 - 4+113  
Maßstab 1 : 1000

Aufgestellt:  
Passau, den 20.08.2014  
Staatliches Bauamt

gez. i. V. Eicher  
Wufka  
Ltd. Baudirektor

Festgestellt gem § 17 FStRG  
durch Beschluss vom 24.06.2019  
Nr. 32-4354/21-44/920  
Regierung von Niederbayern  
Landshut, 24.06.2019  
gez.  
Kiermaier  
Oberregierungsrat

Projekt: 12876\_05\_LPH 4  
Datei: st\_bau\_km\_3\_360\_4\_113