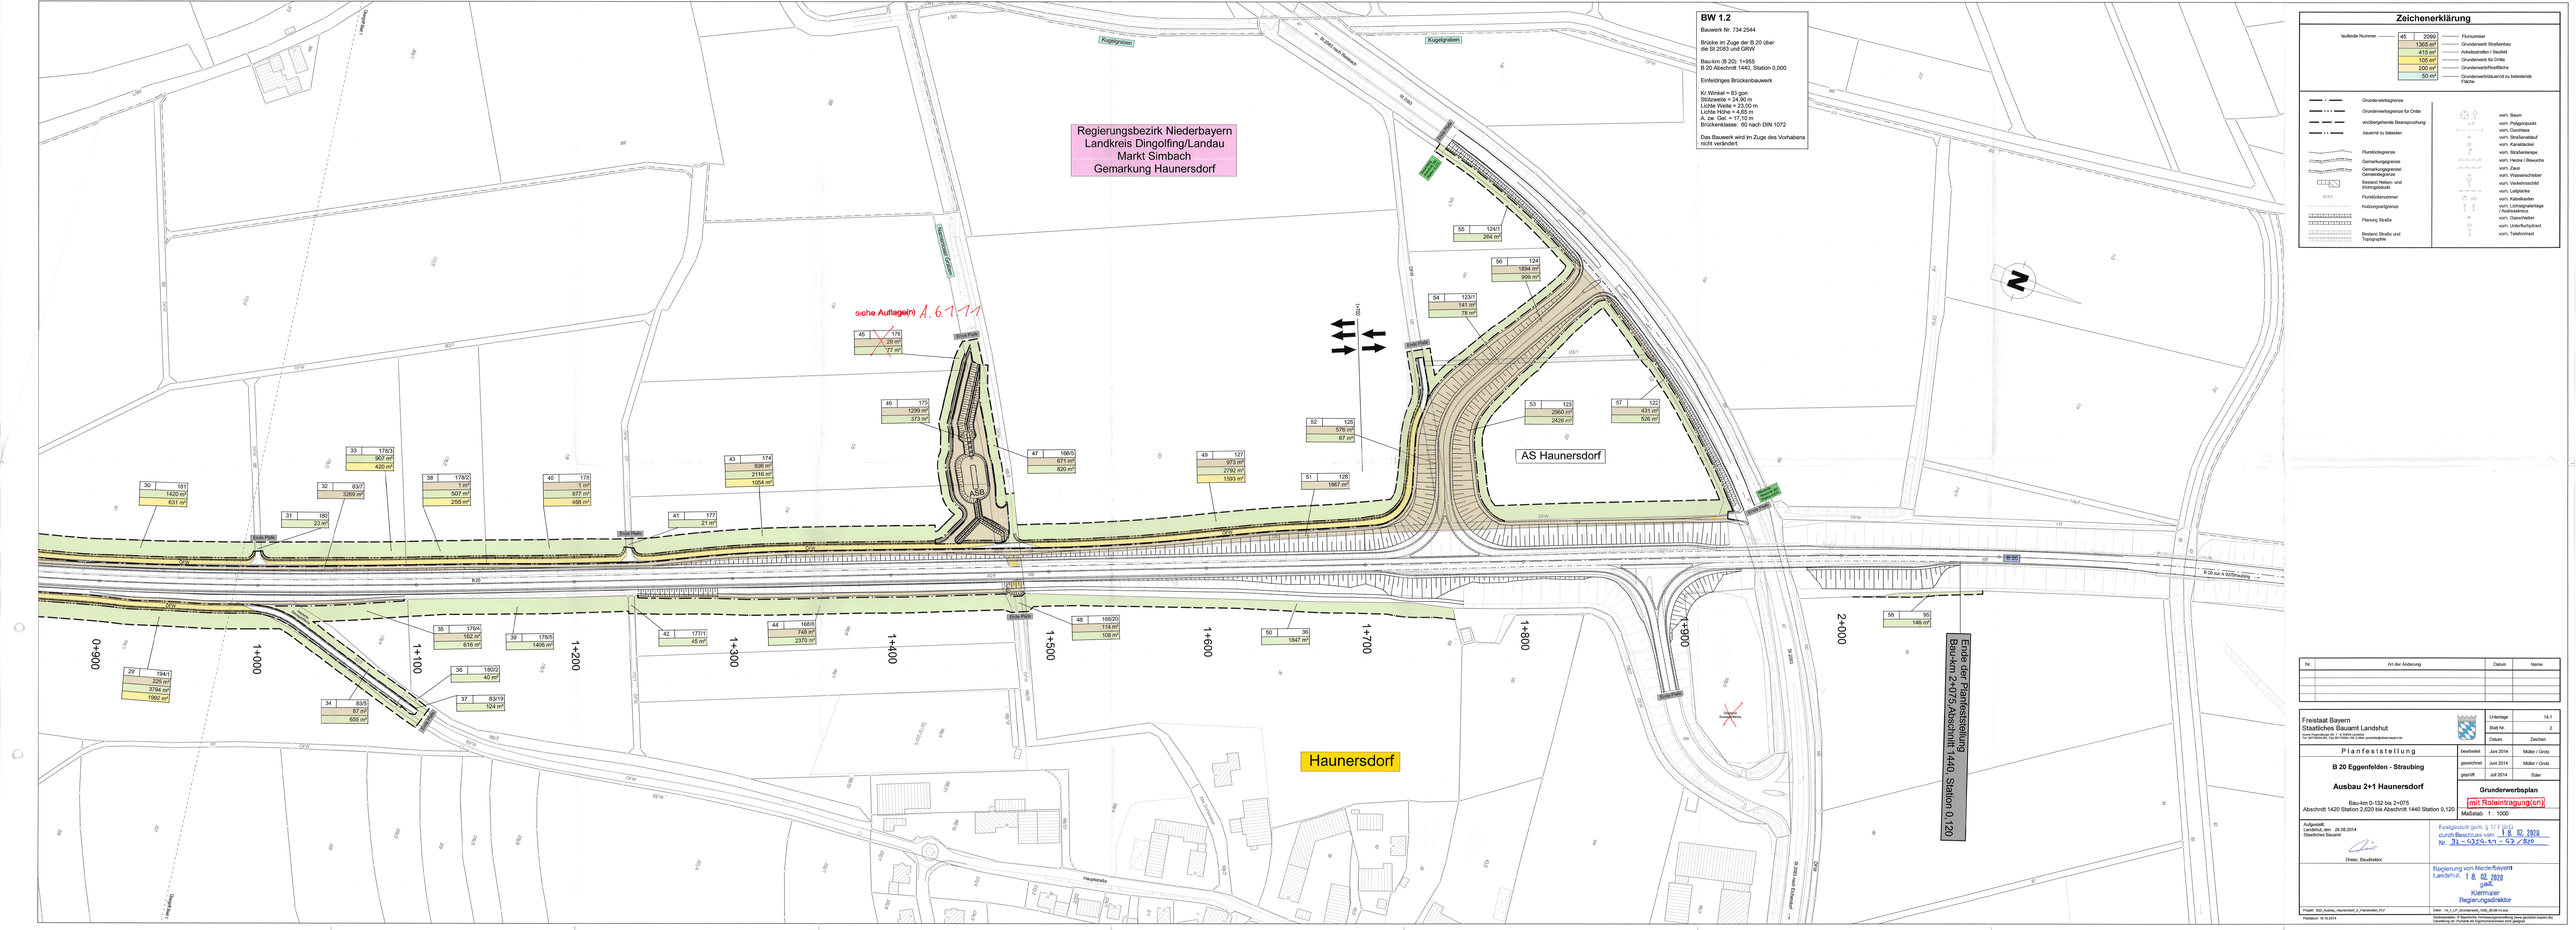

BW 1.2

Bauwerk Nr. 734 2544

Brücke im Zuge der B 20 über die St 2083 und GRW

Bau-km (B 20): 1+955
B 20 Abschnitt 1440, Station 0,000

Einfeldriges Brückenbauwerk

Kr Winkel = 83 gon
Stützweite = 24,90 m
Lichte Weite = 23,50 m
Kappenbreite = 2,50 m
A. zw. Okt. = 17,10 m
Brückenklasse: 60 nach DIN 1072

Das Bauwerk wird im Zuge des Vorhabens nicht verändert.

Zeichenerklärung

laufende Nummer — Flurnummer

45 | 2099	Flurnummer
1365 m²	Grunderwerb Straßenbau
415 m²	Arbeitsstreifen / Baufeld
105 m²	Grunderwerb für Ortlfz
200 m²	Grunderwerbsfläche
50 m²	Grunderwerbsfläche/zuerst zu beseitende Fläche

- Grunderwerbsgrenze
- Grunderwerbsgrenze für Ortlfz
- vorübergehende Beanspruchung
- dauernd zu belasten
- Flurstückgrenze
- Gemarkungsgrenze
- Gemarkungsgrenze/ Gemeindegrenze
- Bestand Neben- und Wohngebäude
- 515/4 Flurstücksnummer
- Nutzungsartgrenze
- Planung Straße
- Bestand Straße und Topographie

- vorh. Baum
- vorh. Polygonpunkt
- vorh. Durchlass
- vorh. Straßenablauf
- vorh. Kanaldeckel
- vorh. Straßenlampe
- vorh. Hecke / Bewuchs
- vorh. Zaun
- vorh. Wasserschieber
- vorh. Vorfeldschacht
- vorh. Leitpfanne
- vorh. Kabelkasten
- vorh. Lichtsignalanlage / Aufdrosselkreuz
- vorh. Gasschieber
- vorh. Unterflurhydrant
- vorh. Telefonmast

Nr.	Art der Änderung	Datum	Name

Freistaat Bayern
Staatliches Bauamt Landshut
Postanschrift: Postfach 10 07 64, 84007 Landshut
Hausanschrift: Isarstraße 3, 84034 Landshut
Tel. (0871) 9254-0, Fax (0871) 92 5566, poststelle@sbalan.bayern.de

Unterlage 14.1
Blatt Nr. 2

Planfeststellung

	Datum	Zeichen
bearbeitet	Juni 2014	Müller / Gretz
gezeichnet	Juni 2014	Müller / Gretz
geprüft	Juli 2014	Eder

B 20 Eggenfelden - Straubing

Ausbau 2+1 Haunersdorf

Bau-km 0-132 bis 2+075
Abschnitt 1420 Station 2,820 bis Abschnitt 1440 Station 0,120

Grunderwerbsplan
mit Roleintragung(en)

Maßstab 1 : 1000

Aufgestellt
Landshut, den 26.08.2014
Staatliches Bauamt

Dreier, Baudirektor

Festgestellt gem. § 17 FStrG
durch Beschluss vom 18. 02. 2020
Nr. 31 - 4354.1-1 - 62 / 820

Regierung von Niederbayern
Landshut, 18. 02. 2020
gez.
Kiermaier
Regierungsdirektor

Projekt: B20_Ausbau_Haunersdorf_0_Fahrstreifen_PLF

Datei: 14_1_LP_Grunderwerb_1000_20-09-14.dwg

Printdatum: 15.10.2014

Geobasisdaten: © Bayerische Vermessungsverwaltung (www.geodaten.bayern.de)
Genehmigung der Freigabe am Eigentümerschutz nicht gegeben