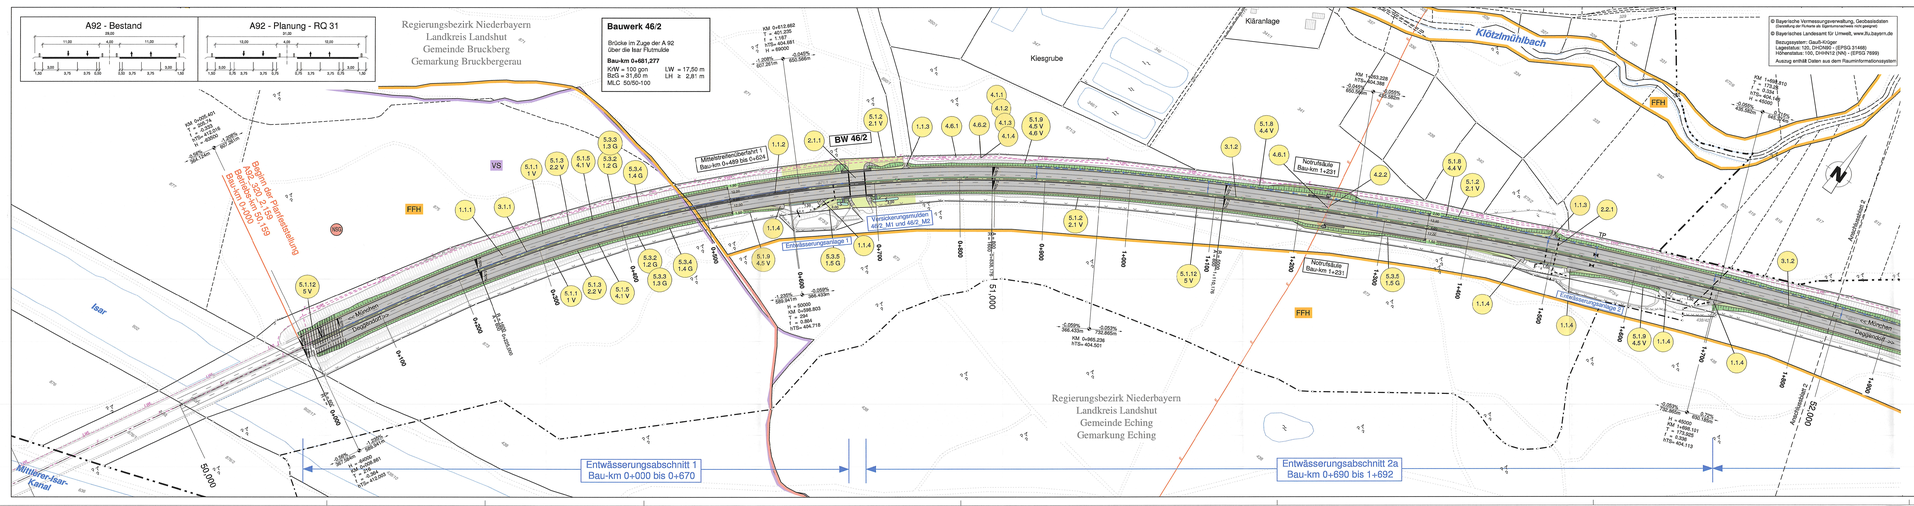

Zeichenerklärung Planung

Planung

- Dammböschung
- Bankett
- Radfahrstreifen
- Fahrbahn (mit Fahrstreifen)
- Mittelstreifen mit Betonschutzwand
- Fahrbahn (mit Fahrstreifen)
- Einschnitt
- Kunstbauten
- Mulde
- Lärmschutzwall
- Mittelstreifenüberfahrt
- Wirtschaftsweg, bit. bef.
- Wirtschaftsweg, unbef.
- Vorübergehend in Anspruch zu nehmende Fläche (BE-Fläche) für Brücken-und Straßenbau

- Neigungsbruchpunkt mit Böschungsneigung, Höhe, halbmesser, Neigung und Abstand
- Gradientenbruchpunkt (HP)
- Gradientenhalbpunkt (TP)
- Straßenquerneigung
- Brücke mit Widerlager (Überführung)
- Brücke mit Widerlager (Überführung)

Entwässerung

- Übersichtliches Absatzbecken
- Versickerungsmulde
- Entwässerungsanlage
- Bauwerkswasserablassung
- Versickerungsmulde
- Rauhettmulde

vorhanden
- bestehende Leitung
- bestehender Schacht

geplant
- Schlitzrinne am Mittelstreifen
- Entwässerungsleitung mit Einläufen am Mittelstreifen
- Entwässerungsleitung Querschläge und äußere Transportleitung
- geplanter Schacht
- umgebauter bestehender Schacht

Sonstiges

- Notrufsäule

Versorgungseinrichtungen

- E-Freileitung
- E-Leitung
- Fernmeldeleitung
- LWL-Trasse
- Gasleitung
- Wasserleitung
- Schmutzwasserkanal
- Mischwasserleitung

Regelungsverzeichnis

- 1.1.4 Nr. im Regelungsverzeichnis

Zeichenerklärung Verwaltung und Schutzgebiete

Verwaltung

- Gemeindegrenze
- Kreisgrenze
- Regierungsbezirksgrenze

Schutzgebiete

- FFH — FFH-Gebiet
- WSG — Wasserschutzzone III
- NSG — Naturschutzgebiet
- VS — Vogelschutzgebiet

Autobahndirektion Südbayern

Seidlstr. 7- 11
80335 München

Tel.: 08954493-0, Fax 08954493-200, E-Mail: poststelle@abdsb.bayern.de

bearbeitet:	4333	Okt. 2018	Falke
gezeichnet:	4314	Okt. 2018	Zaudi
geprüft:	431	Okt. 2018	Schönhofer
	43	Okt. 2018	Dr. Eid

PSP Nr.: 8918.ABA2301.04

PSP Bez.: ABI E-MAN Mosels.Nr.Landsh./W.111/2

Dateiname:

Nr.	Art der Änderung	Datum	Zeichen

FESTSTELLUNGSENTWURF

Straßenbauverwaltung

Freistaat Bayern

Straße / Abschn.-Nr. / Station: A 92_320_0,159 - A 92_320_8,300

PROJEKA_{FC}:

Unterlage / Blatt-Nr.: 5 / 1

Lageplan

von Bau-km 0+000 bis 1+900

Maßstab: 1 : 2 000

A 92 München - Deggendorf
Grundhafte Erneuerung
AS Moosburg-Nord - AS Landshut-West
Betriebs-km 50,159 bis Betriebs-km 56,300

aufgestellt:
Autobahndirektion Südbayern

Willi Lindl, LtdBauDirektor
München, den 30.11.2018

Festgestellt gem. § 17 FStrG durch Bescheid vom 18. 06. 2020 Nr. 32-4354.2-2+ AV 92

Regierung von Niederbayern
Landshut, 18. 06. 2020
gez.
Kiermaier
Regierungsdirektor

Plotdatum: 05.10.2018