Entwässerungsabschnitt 7
Bau-km 4+053 bis 4+403

Entwässerungsabschnitt 8
Bau-km 4+421 bis 4+772

Entwässerungsabschnitt 9
Bau-km 4+772 bis 5+063

Entwässerungsabschnitt 10
Bau-km 5+063 bis 5+293

Entwässerungsabschnitt 11a
Bau-km 5+293 bis 5+839

Entwässerungsabschnitt 11b
Bau-km 5+839 bis 6+141

Bauwerk 50/1
Brücke im Zuge des FW Eichenhofhof über die A 92
Bau-km 4+241,214
KrW = 81 gon LW = 52,40 m
BöG = 6,00 m LH ≥ 4,75 m
MLC 50/50-100

Bauwerk 50/2
Brücke im Zuge der A 92 über den Köttelmühlbach
Bau-km 4+413,277
KrW = 59 gon LW = 16,20 m
BöG = 36,60 m LH ≥ 1,50 m
MLC 50/50-100

Bauwerk 51/1
Brücke im Zuge der A 92 über den Swebach
Bau-km 5+077,277
KrW = 100 gon LW = 26,00 m
BöG = 31,60 m LH ≥ 1,05 m
MLC 50/50-100

Bauwerk 52/1
Brücke im Zuge der St 2045 ab über die A 92
Bau-km 5+808,277
KrW = 67 gon LW = 76,40 m
BöG = 10,50 m LH ≥ 4,83 m
MLC 50/50-100

Bauwerk 52/11
Brücke im Zuge der A 92 über die Isar Fl.Nr.südl. I
Bau-km 5+855,277
KrW = 70 gon LW = 23,20 m
BöG = 31,60 m LH ≥ 1,45 m
MLC 50/50-100

Zeichenerklärung

Gradientenhochpunkt
Gradiententiefpunkt
Ausrundungsbeginn Kuppe/ Ausrundungsende Wanne
Neigungsbrechpunkt mit Angabe von: Ausrundungshalbmesser Tangentenlänge Stichhöhe Bau-km Höhe Tangentenschnittpunkt
H = 362,155 m
T = 168,752 m
f = 4,372 m
km = 4+896,535
h TS = 415,868 m
1,500 % 1325,000 m
1,500 % 725,000 m
Längsneigung und Abstand zum nächsten Neigungsbrechpunkt

Entwässerung

Fahrbahn am Mittelstreifen
Bankett links
Bankett rechts
Rohrleitung mit Angabe der Dimension und der Längsneigung
DN 300 1,2 %
außen links
DN 300 1,2 %
außen rechts
DN 300 1,2 %
am Mittelstreifen
Schacht außen links
Schacht am Mittelstreifen
Schacht außen rechts
Schlitzrinne
D = Deckelhöhe Schacht
S = Sohlhöhe Schacht
StE = Sohlhöhe Einlauf
SA = Sohlhöhe Auslauf
E = Einlauf
A = Auslauf

Lärmschutz

Lärmschutzwall rechts

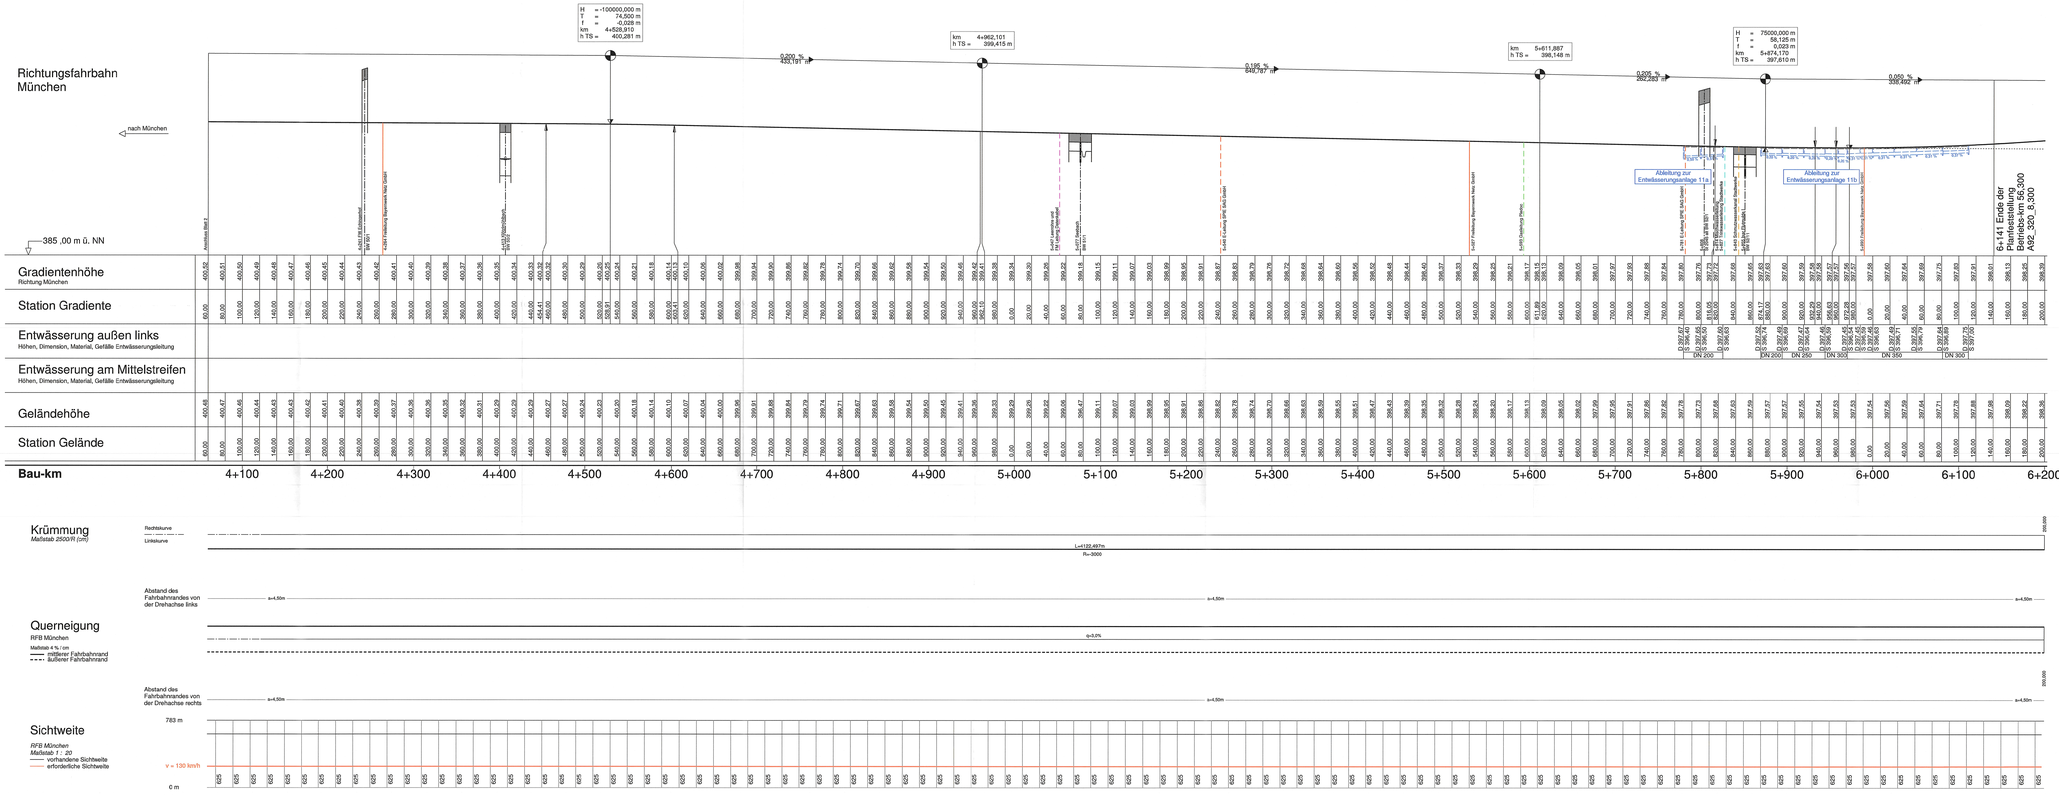

Nr.	Art der Änderung	Datum	Zeichen

Autobahndirektion Südbayern
Seidlstr. 7- 11
80335 München
Tel.: 089/54552-0, Fax:089/54552-200, E-Mail: poststelle@adsbb.bayern.de

bearbeitet:	4333	Okt. 2018	Fabe
gezeichnet:	4314	Okt. 2018	Glandt
	451	Okt. 2018	Dahlenhofer
geprüft:	43	Okt. 2018	Dr. Eigl

PSP Nr.: 801S.ABA2801.04
PSP Bez.: A92 Eitzkofen Moosb.-N-Landsh./W Fr12
Dateiname:

FESTSTELLUNGSENTWURF

Straßenbauverwaltung Freistaat Bayern Straße / Abschn.-Nr. / Station: A 92_320_0.159 - A 92_320_8.300 PROJIS-Nr.:	Unterlage / Blatt-Nr.: 6 / 6 Höhenplan RFB München von Bau-km 4+060 bis 6+141 Maßstab: 1 : 2 000 / 200

A 92 München - Deggendorf
Grundhafte Erneuerung
AS Moosburg-Nord - AS Landshut-West
Betriebs-km 50,159 bis Betriebs-km 56,300

aufgestellt:
Autobahndirektion Südbayern
M i c h a e l a k a, Ltd. Baudirektorin
München, den 30.11. 2018

Feststgestellt nach § 17 FStrG
durch Beschl. v. vom
Nr.
18. 05. 2020
Regierung von Niederbayern
Landshut, 18. 05. 2020
gez.
Kiermaier
Regierungsdirektor

Planstand: 30.11.2018