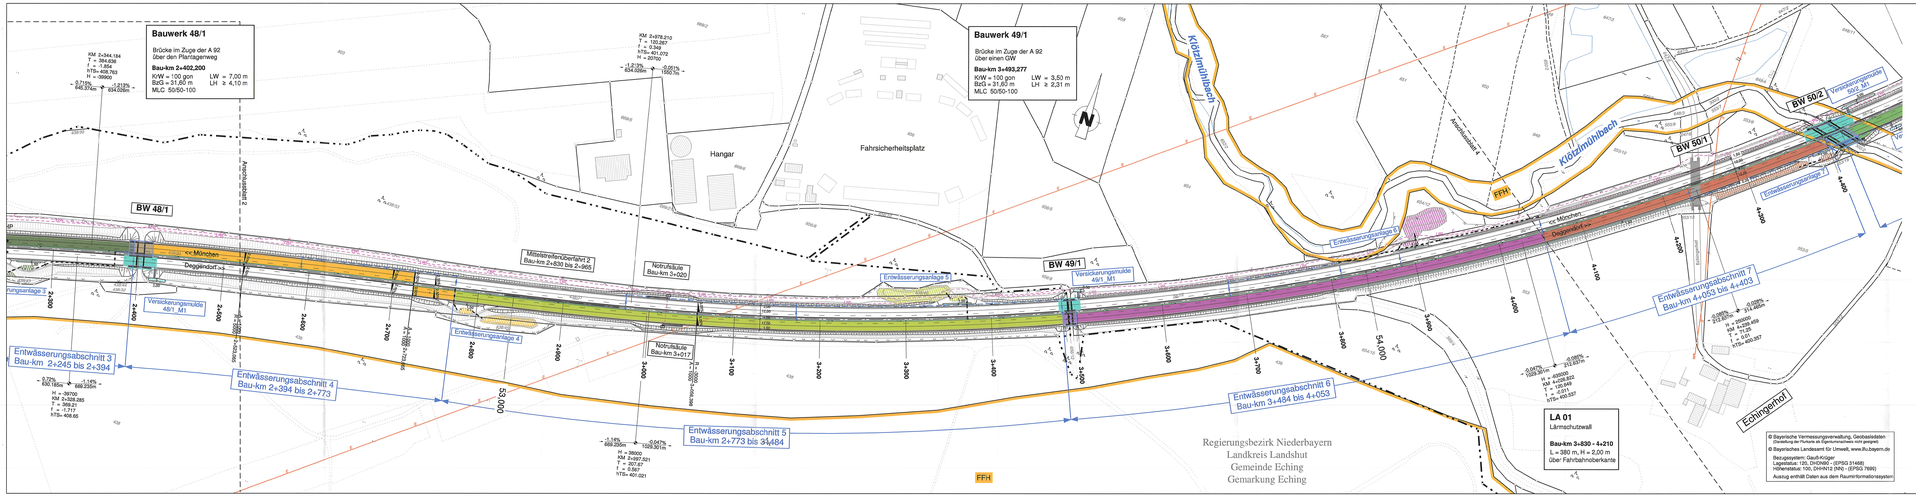


## Zeichenerklärung

**Planung**

- Neigungsbruchpunkt mit Angabe von Ausrundungshalbmesser, Neigung und Richtung
- Versickerungsmulde 50/2_M1

**Entwässerung**

Überschüttetes Absetzbecken

Versickerungsmulde

Entwässerungsanlage

Bauwerksentwässerung

Versickerungsmulde

Rauebettmulde

vorhanden

- bestehende Leitung
- bestehender Schacht

geplant

- Schlitzrinne am Mittelstreifen
- Entwässerungsleitung mit Einläufen am Mittelstreifen
- Entwässerungsleitung Querschläge und äußere Transportleitung
- geplanter Schacht
- umgebauter bestehender Schacht

## Legende Einzugsfläche

**Entwässerung Strecken**

**Entwässerungsabschnitt 4:**
- Einzugsfläche
- Entwässerungsanlage - Absetzbecken und Versickerungsmulde

**Entwässerungsabschnitt 5:**
- Einzugsfläche
- Entwässerungsanlage - Absetzbecken und Versickerungsmulde

**Entwässerungsabschnitt 6:**
- Einzugsfläche
- Entwässerungsanlage - Absetzbecken und Versickerungsmulde

**Entwässerungsabschnitt 7:**
- Einzugsfläche
- Entwässerungsanlage - Absetzbecken und Versickerungsmulde

**Entwässerung Bauwerke**
- Einzugsfläche 1
- Einzugsfläche 2
- sonstige Einzugsflächen werden in der jeweiligen Entwässerungsanlage der Sinkstoffentnahme berücksichtigt
- Entwässerungsanlage - Versickerungsmulde 1
- Entwässerungsanlage - Versickerungsmulde 2

| | 1 | 2 | 3 | 4 |
|---|---|---|---|---|


Autobahndirektion Südbayern
Seidlstr. 7- 11
80335 München
Tel.: 08954002-0, Fax:08954002-200, E-Mail: poststelle@adsbd.bayern.de


| | | | |
|---|---|---|---|
| bearbeitet: | 4333 | Okt. 2018 | Falke |
| gezeichnet: | 4214 | Okt. 2018 | Oeckl |
| geprüft: | 431 | Okt. 2018 | Schönhofer |
| | 43 | Okt. 2018 | Dr. Eid |

PSP Nr.: B010.6.ABAD01.04
PSP Bez.: ABE 2.ABAE Moosb.Nrd.Landsh.(W.Fr)2
Dateiname:

| Nr. | Art der Änderung | Datum | Zeichen |
|---|---|---|---|
| | | | |

# FESTSTELLUNGSENTWURF

Straßenbauverwaltung

Freistaat Bayern

Straße / Abschn./Nr. / Bstkm: A 92_320_2,159 - A 92_325_8,300

PROJIS-Nr.:

Unterlage / Blatt-Nr.: 8 / 3

Lageplan der Entwässerungsmaßnahmen EW-Abschnitte 4, 5, 6, 7

Maßstab: 1 : 2 000

A 92 München - Deggendorf
Grundhafte Erneuerung
AS Moosburg-Nord - AS Landshut-West
Betriebs-km 50,159 bis Betriebs-km 56,300

aufgestellt:
Autobahndirektion Südbayern

Willschek, Ltd. Baudirektorin
München, den 20.11. 2018

Festgestellt gem. § 17 FStrG durch Urk. v. 18. 06. 2020 Nr.: V-3154-1-2/19

Regierung von Niederbayern
Landshut, 18. 06. 2020
gez.
Klormaier
Regierungsdirektor

Reldatum: 05.11.2019