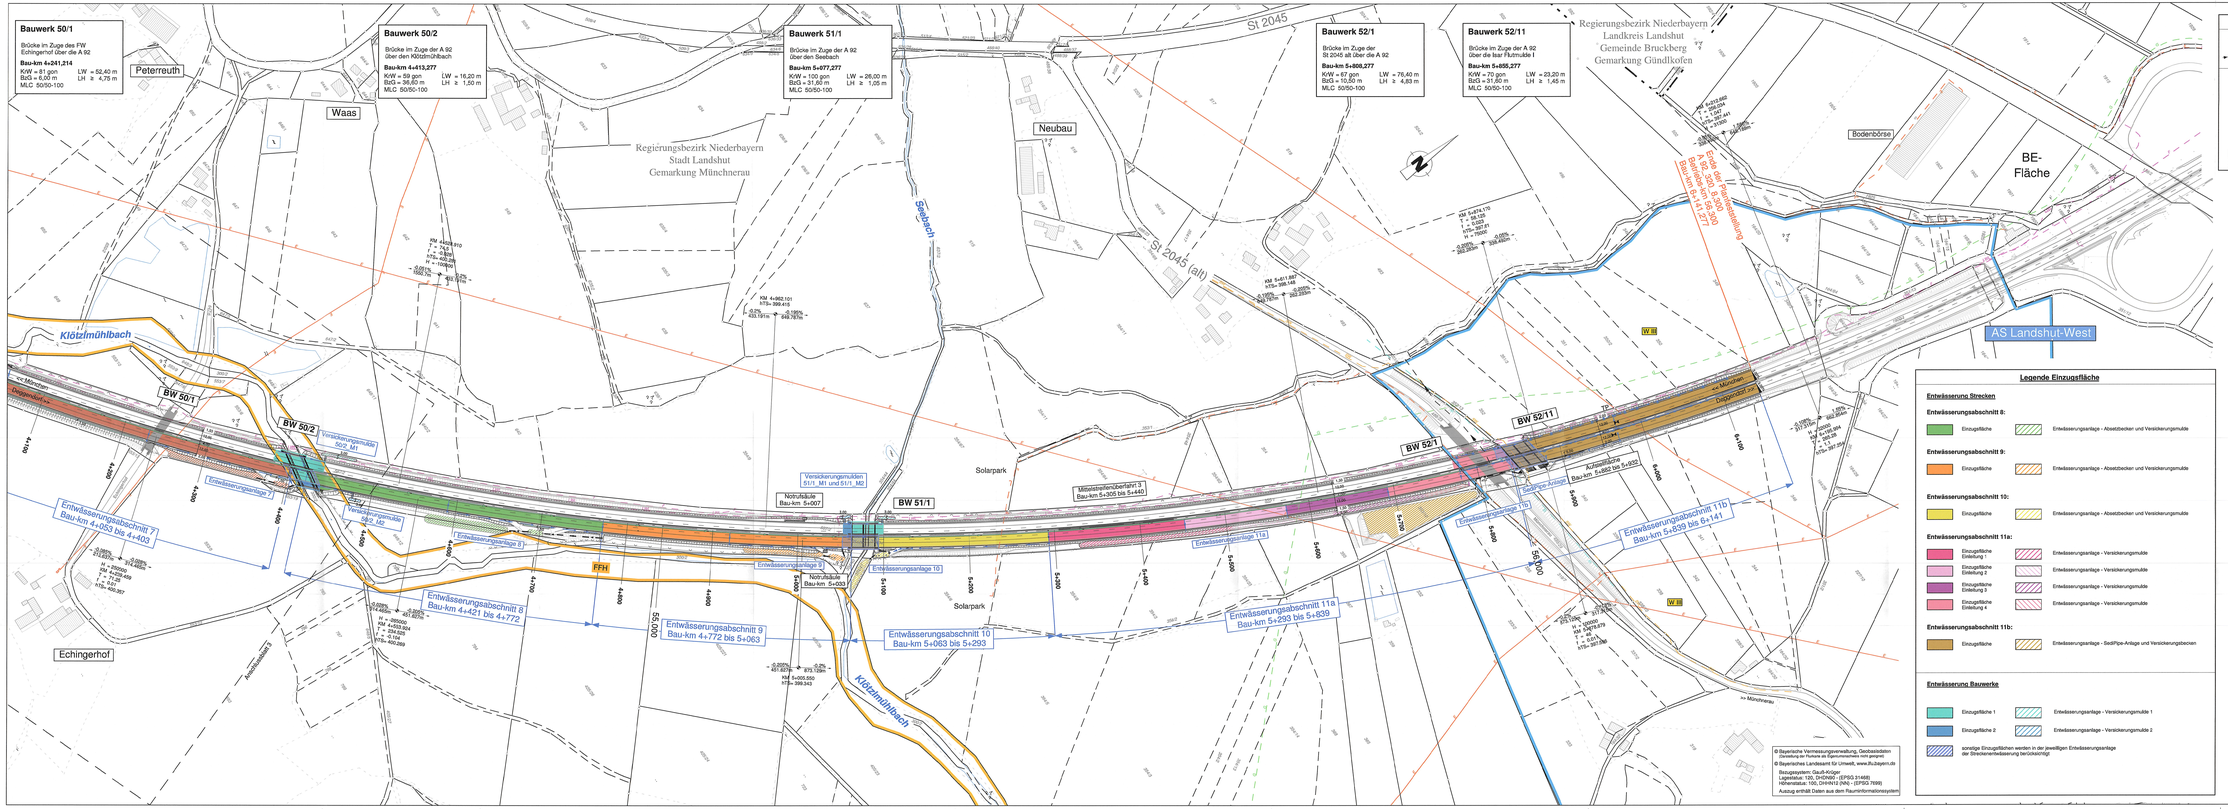
Bauwerk 50/1
Brücke im Zuge des FW Echingerhof über die A 92
Bau-km 4+241,214
KrW = 81 gon LW = 52,40 m
BzG = 6,00 m LH ≥ 4,75 m
MLC 50/50-100
Bauwerk 50/2
Brücke im Zuge der A 92 über den Klötzlmühlbach
Bau-km 4+413,277
KrW = 59 gon LW = 16,20 m
BzG = 36,60 m LH ≥ 1,50 m
MLC 50/50-100
Bauwerk 51/1
Brücke im Zuge der A 92 über den Seebach
Bau-km 5+077,277
KrW = 100 gon LW = 26,00 m
BzG = 31,60 m LH ≥ 1,05 m
MLC 50/50-100
Bauwerk 52/1
Brücke im Zuge der St 2045 alt über die A 92
Bau-km 5+808,277
KrW = 67 gon LW = 76,40 m
BzG = 10,50 m LH ≥ 4,83 m
MLC 50/50-100
Bauwerk 52/11
Brücke im Zuge der A 92 über die Isar Flutmulde I
Bau-km 5+855,277
KrW = 70 gon LW = 23,20 m
BzG = 31,60 m LH ≥ 1,45 m
MLC 50/50-100
Peterreuth
Waas
Echingerhof
Neubau
Bodenbörse
Regierungsbezirk Niederbayern
Stadt Landshut
Gemarkung Münchnerau
Regierungsbezirk Niederbayern
Landkreis Landshut
Gemeinde Bruckberg
Gemarkung Gündlkofen
St 2045
St 2045 (alt)
Seebach
Klötzlmühlbach
Solarpark
Solarpark
BE-Fläche
AS Landshut-West
Ersatz der A 92 Brückenklasse 60/30 durch Brückenklasse 60/30 Bauabschnitt 6+141 - 6+207
BW 50/1
BW 50/2
BW 51/1
BW 52/1
BW 52/11
Versickerungsmulden 50/1_M1
Versickerungsmulden 50/2_M1
Versickerungsmulden 51/1_M1 und 51/1_M2
Versickerungsmulden 52/1_M1
Versickerungsmulden 52/11_M1
Notrufsäule Bau-km 5+007
Notrufsäule Bau-km 5+033
Mittelstreifenüberfahrt 9 Bau-km 5+300 bis 5+450
Aufweitung Bau-km 5+660 bis 5+852
Entwässerungsabschnitt 7 Bau-km 4+053 bis 4+403
Entwässerungsabschnitt 8 Bau-km 4+421 bis 4+772
Entwässerungsabschnitt 9 Bau-km 4+772 bis 5+063
Entwässerungsabschnitt 10 Bau-km 5+063 bis 5+293
Entwässerungsabschnitt 11a Bau-km 5+293 bis 5+839
Entwässerungsabschnitt 11b Bau-km 5+839 bis 6+141
Entwässerungsanlage 7
Entwässerungsanlage 8
Entwässerungsanlage 8.1
Entwässerungsanlage 9
Entwässerungsanlage 10
Entwässerungsanlage 11a
Entwässerungsanlage 11b
FFH
Deggendorf
Deggendorf
Münchner
Münchner
Ausfahrtsstraße
Ausfahrtsstraße
VV III
VV III
Zeichenerklärung
Planung
Neigungsbruchpunkt mit Angabe von Ausrundungshalbmesser, Neigung und Abstand
Entwässerung
vorhanden
Überschüttetes Absetzbecken
Versickerungsmulde
Entwässerungsanlage
Bauwerksentwässerung
Versickerungsmulde
Rauteimulde
bestehende Leitung
bestehender Schacht
geplant
Schlitzrinne am Mittelstreifen
Entwässerungsleitung mit Einläufen am Mittelstreifen
Entwässerungsleitung Querschläge und äußere Transportleitung
Einlaufschacht
geplanter Schacht
umgebauter bestehender Schacht
Legende Einzugsfläche
Entwässerung Strecken
Entwässerungsabschnitt 8:
Einzugsfläche
Entwässerungsanlage - Absetzbecken und Versickerungsmulde
Entwässerungsabschnitt 9:
Einzugsfläche
Entwässerungsanlage - Absetzbecken und Versickerungsmulde
Entwässerungsabschnitt 10:
Einzugsfläche
Entwässerungsanlage - Absetzbecken und Versickerungsmulde
Entwässerungsabschnitt 11a:
Einzugsfläche Einleitung 1
Einzugsfläche Einleitung 2
Einzugsfläche Einleitung 3
Einzugsfläche Einleitung 4
Entwässerungsanlage - Versickerungsmulde
Entwässerungsabschnitt 11b:
Einzugsfläche
Entwässerungsanlage - SediPipe-Anlage und Versickerungsbecken
Entwässerung Bauwerke
Einzugsfläche 1
Einzugsfläche 2
Entwässerungsanlage - Versickerungsmulde 1
Entwässerungsanlage - Versickerungsmulde 2
Ausfahrtsstraße
Einzugsflächen werden in der jeweiligen Entwässerungsanlage der Streckenentwässerung berücksichtigt
© Bayerische Vermessungsverwaltung, Geobasisdaten (Darstellung der Rechte an Eigentumsrechten nicht geprüft)
© Bayerisches Landesamt für Umwelt, www.lfu.bayern.de
Bezugssystem: Gauß-Krüger
Lagestatus: 150, DHDN90 / (EPSG 31468)
Höhenstatus: 150, DHHN12 (NN) - (EPSG 7699)
Ausdruq enthält Daten aus dem Raumlnformationssystem
1 2 3 4
Autobahndirektion Südbayern
Seidlstr. 7- 11
80335 München
Tel.: 089/54552-0, Fax:089/54552-200, E-Mail: poststelle@adsbb.bayern.de
bearbeitet: 4333 Okt. 2018 Falke
gezeichnet: 4314 Okt. 2018 Giarati
geprüft: 431 Okt. 2018 Bodenseler
43 Okt. 2018 Dr. Eibl
PSP Nr.: 5013.ABA3601.04
PSP Bez.: A92 DJ/M50 Moosb.Kr.Landsh./W Fr12
Dateiname:
Nr. Art der Änderung Datum Zeichen
FESTSTELLUNGSENTWURF
Straßenbauverwaltung
Freistaat Bayern
Straße / Abschn.-Nr. / Station: A 92_320_2,159 - A 92_320_8,300
PROJIS-Nr.:
Unterlage / Blatt-Nr.: 8 / 4
Lageplan der Entwässerungsmaßnahmen EW-Abschnitte 8, 9, 10, 11
Maßstab: 1 : 2 000
A 92 München - Deggendorf
Grundhafte Erneuerung
AS Moosburg-Nord - AS Landshut-West
Betriebs-km 50,159 bis Betriebs-km 56,300
aufgestellt:
Autobahndirektion Südbayern
W i l l s c h e k, Ltd. Baudirektorin
München, den 30.11. 2018
Feststellt gem. § 17 FStrG durch Bescheid vom 18. 05. 2020 Nr. S-4459.1-1-29/18
Regierung von Niederbayern
Landshut, 18. 05. 2020
gez.
Klemmer
Regierungsdirektor
Plotdatum: 27.11.2018