33 WA120-45,00 | -369.3- -363.5- | 34 WAZ120-45,7-34,7 WAZ Spezial-45,7 | -346.2- | 35 T1-50,00 | -276.6- | 36 WA140-30,00

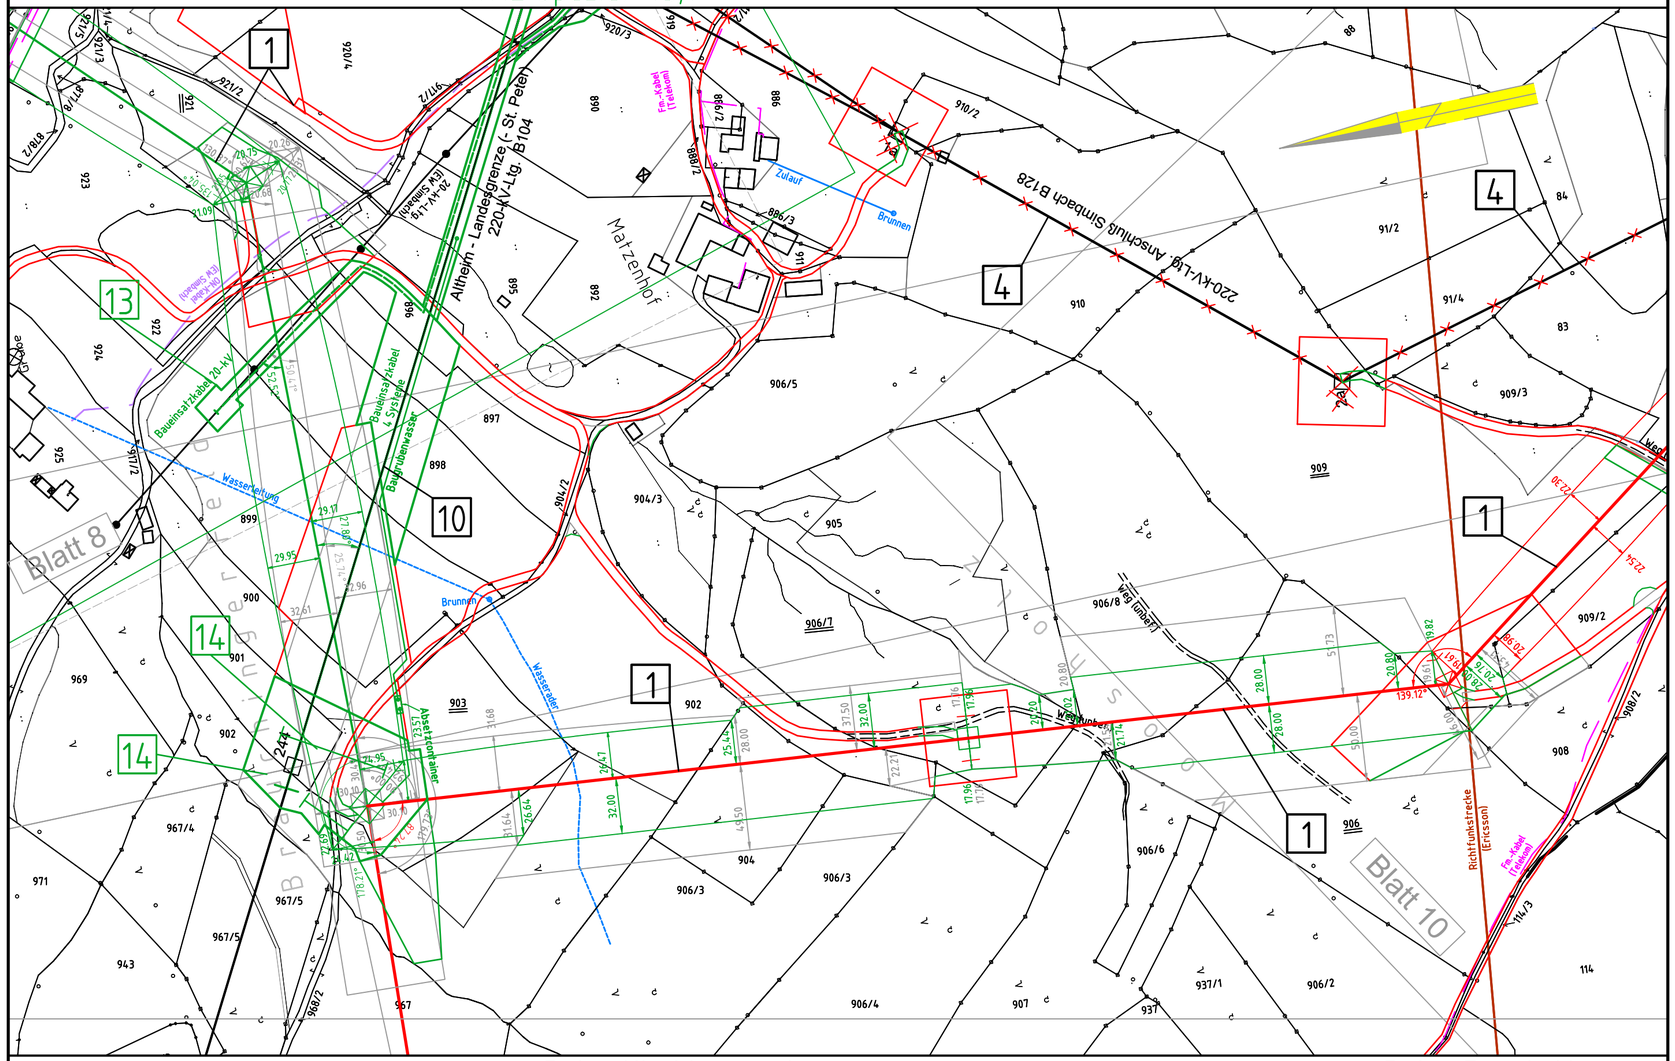


# 380-kV-Leitung
## (St. Peter -) Landesgrenze - Simbach B153

# Lageplan / Bauwerksplan

## Mast Nr. 33 - Mast Nr. 36

1 **380-kV-Ltg. (St. Peter -) Landesgrenze - Simbach B153**
Errichtung von Mast Nr. 8 (Österreich) - UW Simbach

4 **220-kV-Ltg. Anschluß Simbach B128**
Abbau zwischen RPa,RPb und Mast 11

10 **220-kV-Ltg. Altheim - Landesgrenze (- St. Peter) B104**
Absenkung Erdseil zwischen Mast 244 und Mast 245 am Mast Nr. 244
Baueinsatzkabelprovisorium zwischen Mast Nr. 243 und Mast Nr. 245

13 Baueinsatzkabelprovisorium für kreuzende 20-kV-Leitung (EW Simbach)

14 220-kV-Ltg. Altheim - Landesgrenze (- St. Peter) B104
Freileitungsprovisorium zur Anbindung der Leitung B104 (Mast 244) an B153 (Mast 34)

## Deckblatt

### Legende:

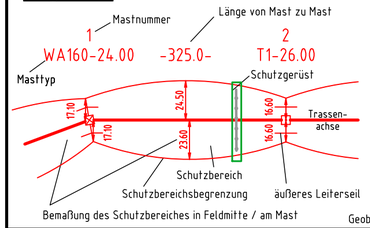


1 Bauwerksnummer
1 Eigentümer Schlüsselnummer
37 Flurstücksnummer
Abspannmast
Tragmast
Rückbau Hoch- u. Mittelsp.-Ltg.

### Grenzen:

Land
Kreis
Stadt/Gem.
Gemarkung
Flur
Flurstück
Flurbereinigung

Antrag weiterhin gültig
Antrag geändert
Deckblatt Neuer Stand

Geobasisdaten: Bayerische Vermessungsverwaltung

## Planfeststellungsunterlage

Aufgestellt :
Bayreuth
TenneT TSO Gmbh

~~24.06.2016~~
17.04.2020

i.V. gez. Thomas Ehrhardt-Unglaub i.A. gez. Dirk Daßler

SPIE

| Maßstab | Einheit |
|---|---|
| Länge=1:2500 | Meter |

| | Datum | Name |
|---|---|---|
| Bearb. | 24.06.2016 | Obermeier /Deindl |
| Gepr. | 24.06.2016 | Hochholzer |
| Norm | | |
| Servicebereich CeGIT | | |

| Zust. | Änderung | Datum | Name |
|---|---|---|---|
| A | Deckblatt | 01.07.2019 | De |

Urspr.: