

**Legende**

- Maßnahmen-Nummerierung, siehe Maßnahmenblätter**
- Vermeidungsmaßnahmen Naturhaushalt (V)**
  - V1.1: Temporäre Schutzzäune zur Baufeldbegrenzung, vgl. AV 9
  - V1.2: Teilweise Bestandsreife von Laubwaldbeständen im Schutzstreifen mit Aufwuchsbeschränkung
  - V1.3: Schutz von temporär beanspruchten Feuchtbiotopen
  - V2.1: Schutz von empfindlichen grundwasserbeeinflussten Böden vor Verdichtung
  - V2.2: Schutz von erosionsgefährdeten Böden im Bodenschutzwald
  - V2.3: Vermeidung von Böschungseingriffen im Bereich eines Hohlweg-Geotops, keine Fahrbahn-Verbreiterung
  - V2.4: Vermeidung von Bodenbeeinträchtigungen durch Abbau vorhandener Masten (belastete Gestänge / Fundamente)
  - V2.5: Vermeidung von Bodenbeeinträchtigungen im Bereich einer sanierten Alllast einflügen
  - V2.6: Vermeidung von baubedingten Gewässerbeeinträchtigungen
  - V3.2: Vermeidung von Beeinträchtigungen der Hochwassergefahrenfläche HQ 100
  - V3.3: Vermeidung von Beeinträchtigungen eines Trinkwasserschutzgebietes
  - V3.4: Vermeidung von Beeinträchtigungen durch Grundwasserhaltung in Baugruben
  - V4: Schutz von amtlich erfassten Bodendenkmälern
  - V5: Vermeidung von Eingriffen durch Bauflächen
- Artenschutzrechtliche Vermeidungsmaßnahmen (AV)**
  - Scharlach-Plattkäfer: Totholz umlagern (Blatt 1, AV 7-FFH)
  - Reptilien: temporäre Schutzzäune (AV 8)
  - Amphibien: temporäre Schutzzäune (AV 8)
  - Vogelanflug: Markierung des Erdseils (AV 6)
  - Vergrämung der Haselmaus (AV 13)
- Vorgezogene Artenschutzrechtliche Ausgleichsmaßnahmen (CEF-Maßnahmen)**
  - Aufhängen von Vogel-(5) und Fledermaus-(5) Nistkästen pro Habitatbaum (A/E 1-CEF)
  - Flächen für das Aufhängen der Nistkästen
  - Anlage von Blühstreifen (Lage variabel) (A/E 2 CEF)
  - Anbringen von Nistkästen für die Haselmaus (A/E 3 CEF)

**Ausgleichsmaßnahmen (A)**

- A1: Entsiegelung und Rückbau bestehender Mastfundamente
- A2: Neuanlage eines gebietsheimischen Hartholz-Auwaldes durch Aufforstung
- Grenze der Ausgleichs- und Ersatzmaßnahmen
- Biotoptypen und Nutzungstypen lt. Biotopwertliste der BayKompV - Prognosezustand (Ausgleichs- und Ersatzmaßnahmen)
- Wiederherstellungs- und Gestaltungsmaßnahmen (W)**
  - W1: Wiederherstellung von Ackerstandorten / Gärten
  - W2.1/W2.2: Wiederherstellung von intensivem - extensivem Grünland
  - W3.1/W3.2: Wiederherstellung von Feuchtbiotopen (Nasswiesen, feuchte Hochstaudenfluren, Röhrichtbestände)
  - W4: Wiederherstellung von Bachläufen / Gräben
  - W5.1/W5.2: Standortheimische Gehölzpflanzungen, vgl. AV 11 (Strauch- und Baumhecken, Gehölzfuersäume)
  - W6.1: Pflanzung von heimischen Einzelbäumen / Baumgruppen
  - W6.2: Entwicklung von Auwald (ohne Aufwuchsbeschränkung)
  - W6.3: Entwicklung von sonstigen standortgerechten Laubwäldern (ohne Aufwuchsbeschränkung)
  - W7: Waldrandgestaltung (Pflanzung eines gestuften Waldmantels, Unterpflanzung angeschnittener Waldränder mit Strauchern)
  - W8: Aufforstung von Mischwald (ohne Aufwuchsbeschränkung)
  - W9: Entwicklung / Wiederherstellung von Saum- und Ruderalvegetation
  - W10: Schutzstreifen mit Aufwuchsbeschränkung: Laubholz-Sukzession, Entwicklung von Vorwaldstadien
  - W11: Schutzstreifen mit Aufwuchsbeschränkung: Belassen der Wurzelstöcke (Bodenschutz), Entwicklung von Vorwaldstadien
  - W12: Schutzstreifen mit Aufwuchsbeschränkung: Rodung von Nadelholzbeständen, Entwicklung von Vorwaldstadien
  - W13: Gehölzentwicklung in einem Hangnutzungsgebiet durch Sukzession (fachgutachterliche Vorgabe)

**Sonstiges**


- Landesgrenze Deutschland / Österreich
- Gemeindegrenze
- Flurgrenzen
- Bestandsleitungen 220/110 kV mit Bezeichnung

380/110-kV-Freileitung  
(St. Peter -) Landesgrenze - Simbach  
Ltg. Nr. B153

## Landschaftspflegerischer Begleitplan Massnahmenplan

Mast Nr. 30 - Mast Nr. 33

Planfeststellungsunterlagen			
Aufgestellt: Bayreuth TenneT TSO GmbH		i.V. Thomas Ehrhardt-Unglaub	
		i.A. Dirk Daßler	
	Maßstab:	1:2.500	Einheit: Meter
	Datum:		Name:
	Bearb.:	06.2020	BR, AW
	Gepr.:	07.2020	BA
Zust.	Änderung	Datum	Name Urspr.:

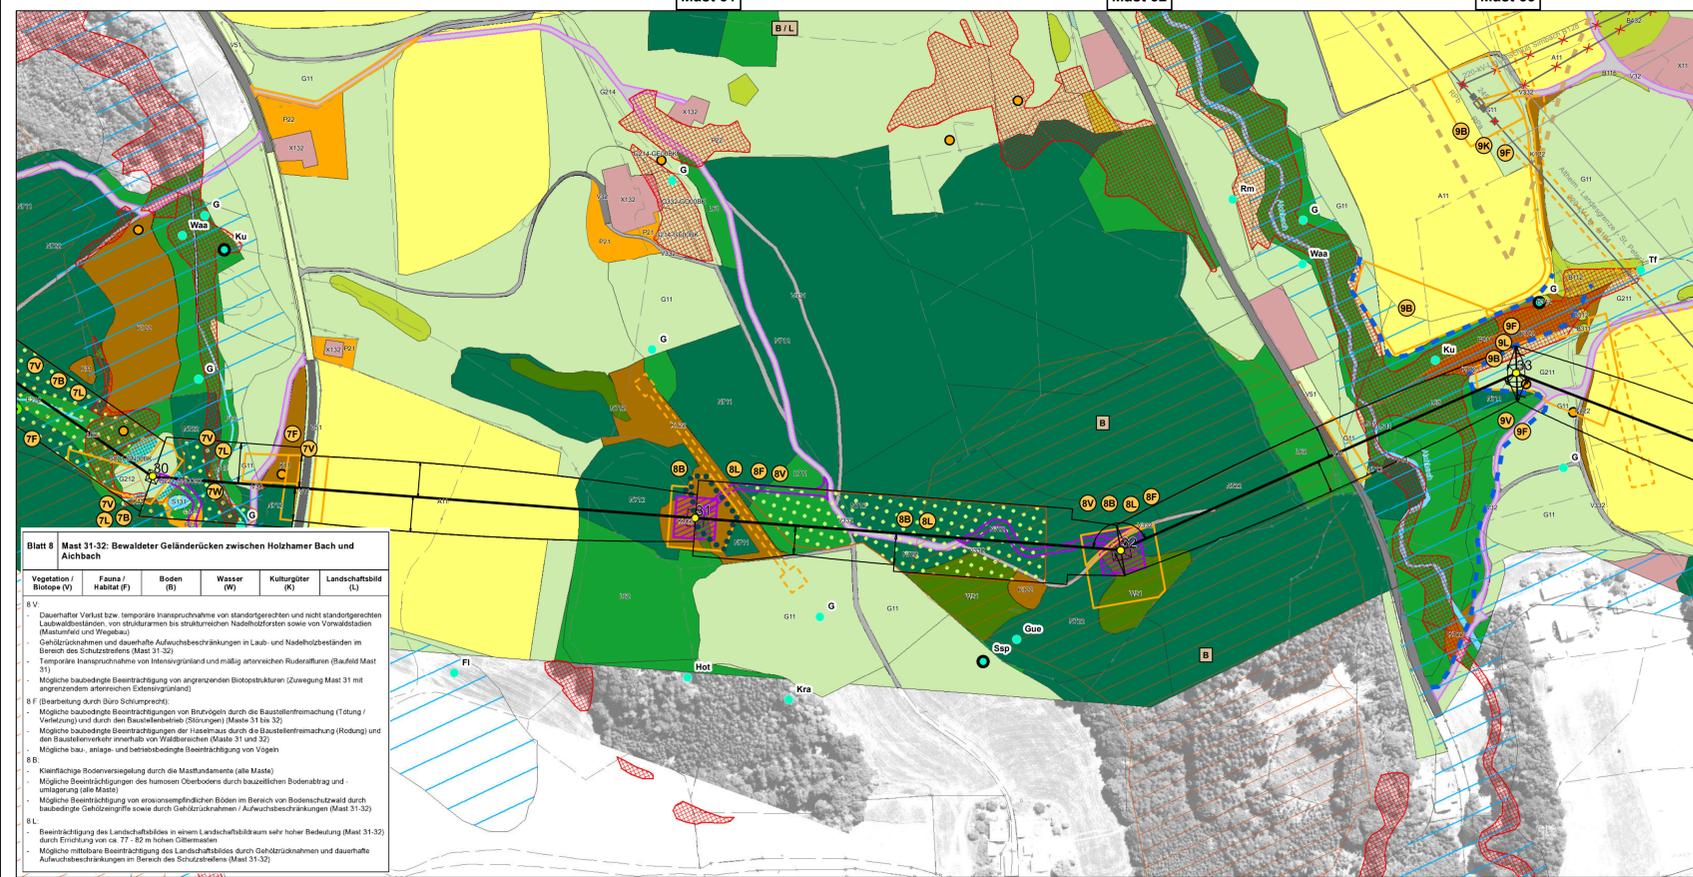

**Legende**

- Biotoptypen und Nutzungstypen**
  - Waldmäntel, Vorwälder, spezielle Waldnutzungsformen
  - Laubmischwälder (Laubbaumanteil > 50%)
  - Nadelmischwälder (Nadelbaumanteil > 50%)
  - Feldgehölze, Hecken, Gebüsche, Gehölzkulturen
  - Fließ- und Stillgewässer
  - Acker
  - Grünland
  - Röhrichte und Großseggenriede
  - Ufersäume, Säume, Ruderal- und Staudenfluren
  - Siedlungsbereiche, Industrie-, Gewerbe- und Sondergebiete
  - Freilflächen des Siedlungsbereiches
  - Verkehrsfläche des Straßen- und Flugverkehrs, versiegelt
  - Rad-/Fußweg und Wirtschaftsweg, versiegelt oder befestigt
  - Rad-/Fußweg und Wirtschaftsweg, unbefestigt, nicht bewachsen oder bewachsen
  - Grünfläche und Gehölzbestand junger bis mittlerer Ausprägung entlang von Verkehrsflächen
  - Vegetationsarme Standorte
  - L61: Feinkodierung nach BayKompV
- Konflikte**
  - Geplante 380-kV-Freileitung
  - Maststandort (Winkel-/Tragmast) mit Mastnummer
  - Schutzbereichsbegrenzung geplante Leitung
  - Aufwuchsbeschränkung durch Schutzstreifen
  - Dauerhafte Rodung im Mastumfeld
  - Dauerhafter Wegebau
  - Inanspruchnahme vorhandener Zuwegungen
  - Vorübergehende Inanspruchnahme
  - Leitungs-Provisorium (keine Bestandsbeeinträchtigung)
  - Rückzubauende Freileitungen mit Mastnummer und Schutzstreifen
  - Konflikt mit Nummer
- Schutzgebiete und sonstige schutzwürdige Bereiche**
  - Fauna-Flora-Habitat-Gebiet (FFH-Gebiet mit Bezeichnung)
  - Europäisches Vogelschutzgebiet (SPA-Gebiet mit Bezeichnung)
  - Ramsar-Gebiet / Europareservat
  - Naturschutzgebiet (NSG mit Bezeichnung)
  - Landschaftsschutzgebiet (LSG-00092.02 Schellenberg)
  - Gesetzlich geschützte Biotope nach §30 BNatSchG im Wirkraum (eigenkariert)
  - Amtlich erfasste Biotope
  - Ökflächenkataster (Bayern)
  - Wasserschutzgebiet (WSG) Zone I, II, III
  - Hochwassergefahrenfläche HQ 100 (Inn)
  - Wassersensibler Bereich
  - Wald mit besonderer Bedeutung gemäß Waldaktionsplan
  - KI / KV = Klimaschutz lokal / regional B = Bodenschutz L = Leberbaum
  - Geotop gemäß Geotopkataster Bayern (Blatt 3, 11)
  - Bodendenkmal
  - Vermutungsfläche vor- und frühgeschichtliche Siedlungen
  - Moorboden gemäß Moorbodenkataster (Blatt 12, 13)
- Ergebnisse Faunistische Erhebungen**
  - Konfliktflächen Haselmaus (Blatt 8)
  - Konfliktflächen Reptilien
  - Revierrmittelpunkte Vögel: A1 - B2 | B3 - B7
  - Konfliktflächen Biber
  - Konfliktflächen Amphibien
  - Konfliktflächen Käfer
  - Habitatbäume

380/110-kV-Freileitung  
(St. Peter -) Landesgrenze - Simbach  
Ltg. Nr. B153

## Landschaftspflegerischer Begleitplan Bestands- und Konfliktplan

Mast Nr. 30 - Mast Nr. 33

Planfeststellungsunterlagen			
Aufgestellt: Bayreuth TenneT TSO GmbH		i.V. Thomas Ehrhardt-Unglaub	
		i.A. Dirk Daßler	
	Maßstab:	1:2.500	Einheit: Meter
	Datum:		Name:
	Bearb.:	06.2020	BR, AW
	Gepr.:	07.2020	BA
Zust.	Änderung	Datum	Name Urspr.: