42 43 44 45 46 UW Simbach

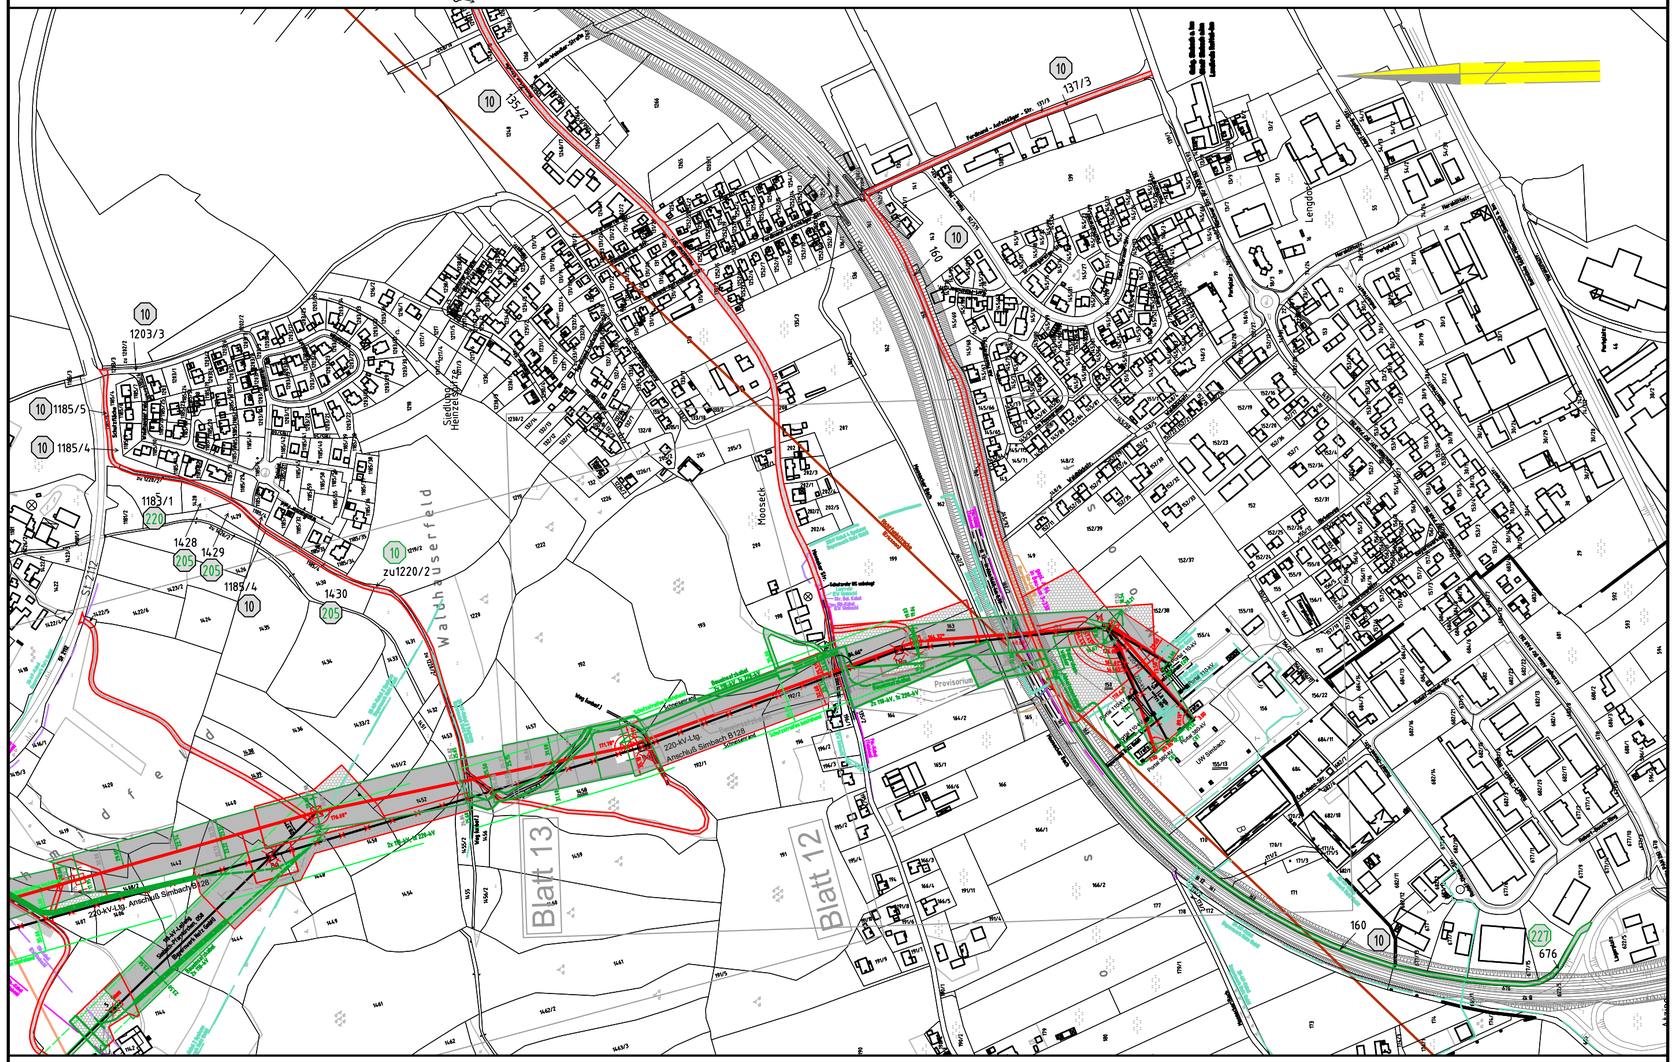

380-kV-Leitung
(St. Peter -) Landesgrenze - Simbach B153

Grunderwerbsplan

Zufahrten Mast Nr. 42 - UW Simbach

Zufahrten Mast Nr. 41 - UW Simbach

Deckblatt

Legende:

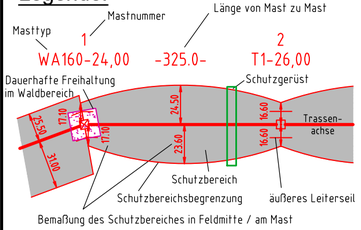

- Eigentümer Schlüsselnummer
- Eigentümer Schlüsselnr. zu entlastende Fläche
- 37 Flurstücksnummer
- vorübergehende Beanspruchung
- Mastzufahrt
- Abspannmast
- Tragmast
- Rückbau Hoch- u. Mittelsp.-Ltg. Freileitungsprovisorium/ Baueinsatzkabel

Grenzen:

- Land
- Kreis
- Stadt/Gem.
- Gemarkung
- Flur
- Flurstück
- Flurbereinigung

- Antrag weiterhin gültig
- Antrag geändert
- Deckblatt Neuer Stand

Geobasisdaten: Bayerische Vermessungsverwaltung

Planfeststellungsunterlage

Aufgestellt :
Bayreuth
TenneT TSO Gmbh

~~24.06.2016~~
25.01.2022

i.V. gez. Thomas Ehrhardt-Unglaub i.A. gez. Dirk Daßler

SPIE

Maßstab: Länge=1:5000
Einheit: Meter

					Datum	Name
				Bearb.	24.06.2016	Obermeier /Deindl
				Gepr.	24.06.2016	Hochholzer
				Norm		
				Servicebereich CeGIT		

Zust.	Änderung	Datum	Name	Ursprr.:
A	Deckblatt	28.01.2021	De	