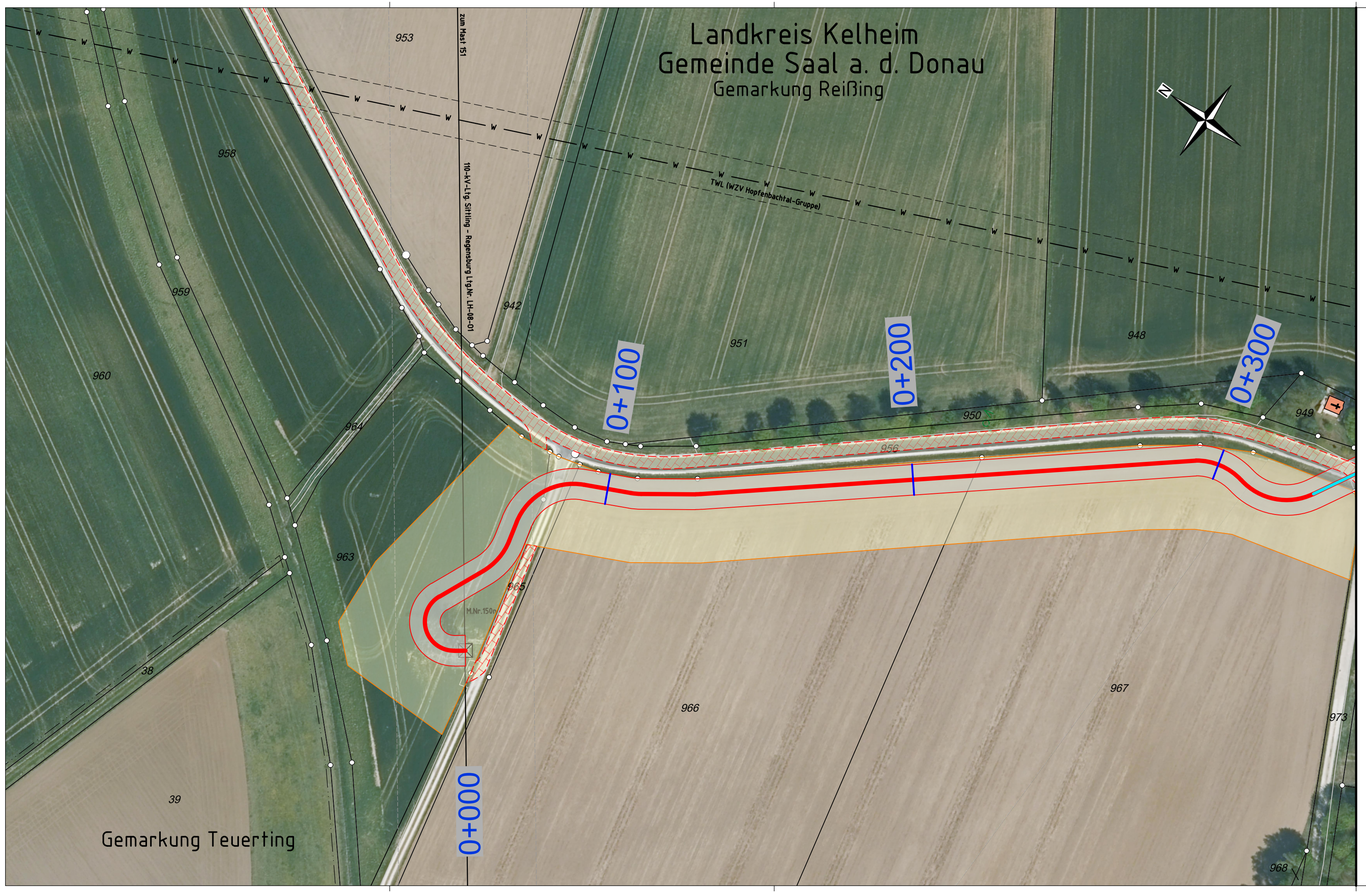

Legende

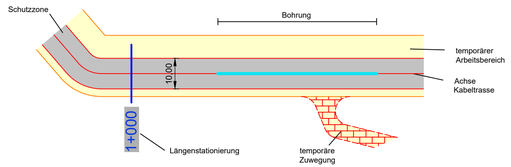

Verbindungsmuffe mit Crossbonding-Anlage — Achse

Verbindungsmuffe — Achse

Darstellung kreuzende Leitungen :
(werden mit Beschriftung näher bezeichnet)

- Kabel unterirdisch
- Freileitung
- Wasserleitung
- Gasleitung
- Ölleitung
- Drainage

bayernwerk netz

LAGEPLAN

110-kV-Kabelleitung
Anschluss Bachl 3 und 4

Ltg.Nr. LH-08-O1/3 und LH-08-O1/4

M. Nr.150n - UW Bachl

Maßstab 1 : 1000

Grenzen gemäß Festlegung der Bundesländer :

Land
Reg.Bez.
Kreis
Stadt/Gem.
Gemarkung
Flur
Flurstück

Geobasisdaten © Bayerische Vermessungsverwaltung 2020

Reißing	Saal an der Donau	Kelheim
Teuerting	Saal an der Donau	Kelheim
Gemarkung	Gemeinde	Landkreis

Index	Datum	Gezeichnet	Änderung

Zugehörigkeit			Verweis	Maßstab	Format
				1 : 1000	297x841

Technische Referenz	Erstellt durch	Genehmigt von	Erstelldatum	Status	Zählteil
BAG DNLL	OMEXOM S. von Ehrenstein	BAGE-TA P. Hilburger	17.11.2020	Gültig	1 Blatt 12

bayernwerk netz

Objektname
110-kV-Kabelleitung Anschluss Bachl 3 und 4 Ltg.Nr. LH-08-O1/3 und LH-08-O1/4

Klassifikation
Planfeststellungsunterlage

ID

Titel
Anlage 04.01.02.01 - Lageplan - Blatt01