


# Straßenquerschnitt

## B 533 Hauptstrecke

RAL - Entwurf EKL 3 RQ 11

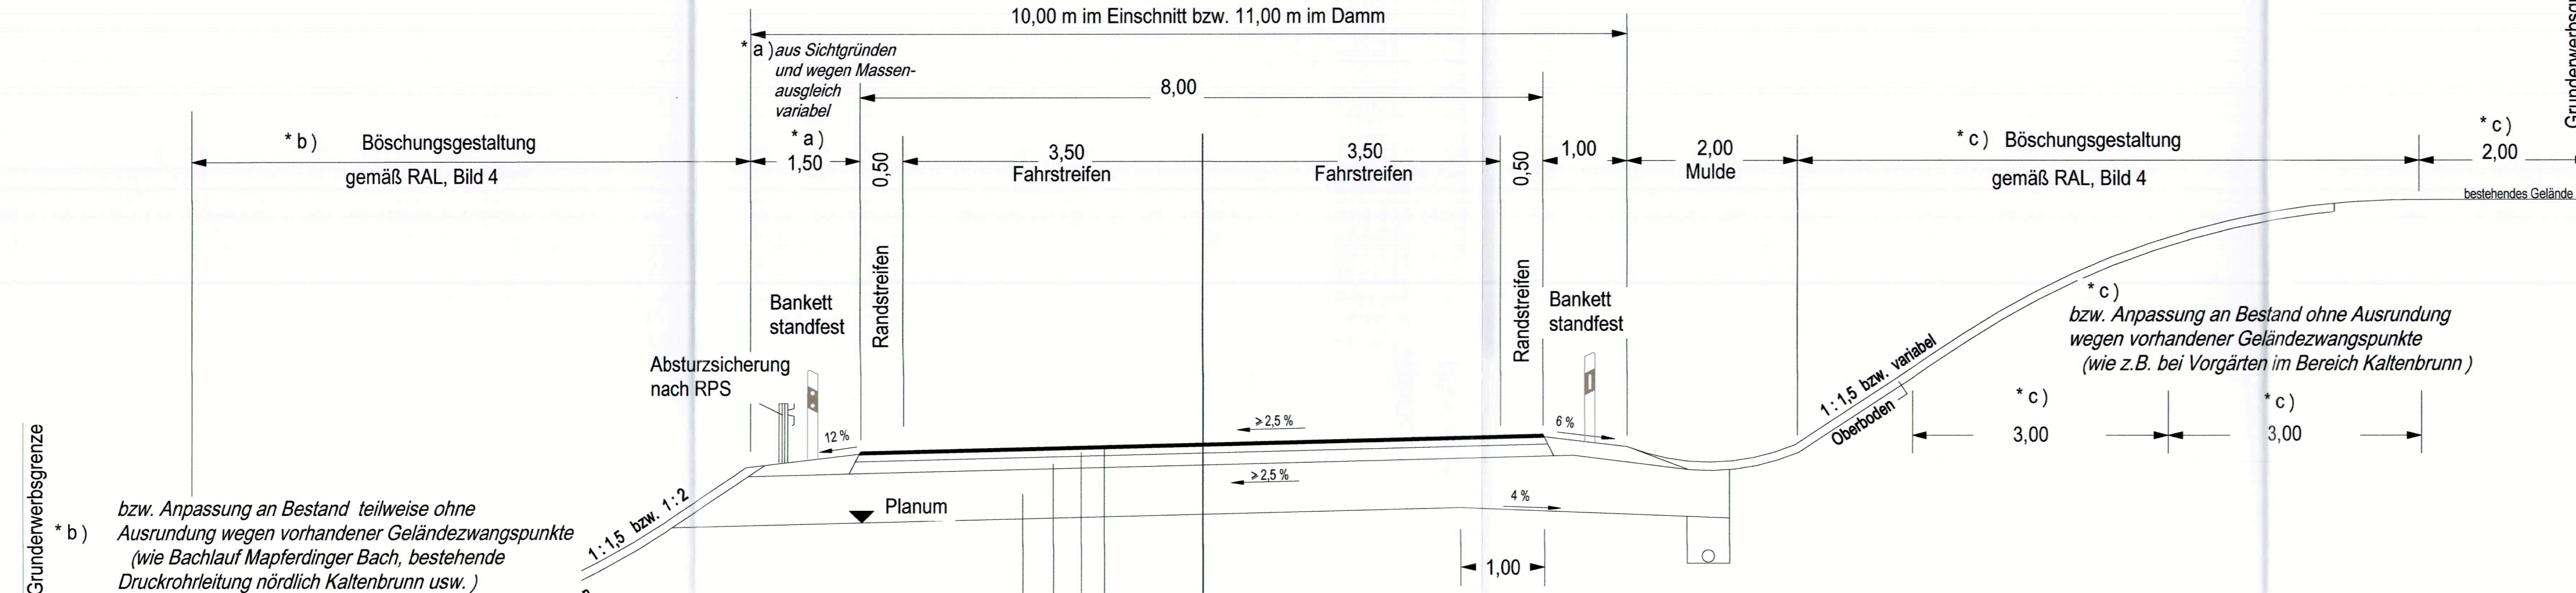

**Oberbau Belastungsklasse Bk 10 gem. RStO 12 und ZTV Asphalt-Stb**

- 4 cm Asphaltbeton AC 11 DS
- 8 cm Asphalt-Binder AC 16 BS \*)
- 14 cm Asphalttragschicht AC 32 TS
- 59 cm Frostschutzschicht

**85 cm frostsichere Gesamtstärke** \*) Auf die Asphaltbinderschicht kann bei der Ausführung zugunsten der Asphalttragschicht (AC 22 TS) verzichtet werden.

Staatliches Bauamt Passau		bearbeitet:	Juni 2019	Vollath
		gezeichnet:	Juni 2019	Königseder
		geprüft:	Juni 2019	Wulka B.
Am Schanzl 2 94032 Passau		PSP Nr.:	BZZS.ABBA0039.00.E0.10	
		Projekt:	Auerbach_PLF	Datei: P:\B533-ITWON
Tel.: 0851/5017-01, Fax: 0851/5017-1099, E-Mail: poststelle@stbapa.bayern.de		Auerbach_PLF_Unterlage_14_Straßenquerschnitt_Juni		

Nr.	Art der Änderung	Datum	Zeichen

### FESTSTELLUNGSENTWURF

Straßenbauverwaltung Freistaat Bayern	Unterlage / Blatt-Nr.: 14
<b>Staatliches Bauamt Passau</b>	<b>Straßenquerschnitt</b>
Straße / Abschn.-Nr. / Station: B533_170_1,196 - 200_0,715	Maßstab: 1 : 50
PROJIS-Nr.: B533-G010-BY-T01-BY	

**B 533**  
Ortsumgebung Auerbach  
Bau-km 0+000 - Bau-km 1+400

aufgestellt: Staatliches Bauamt Passau  Wulka, Ltd. Baudirektor Passau, den 30.10.2019	Festgestellt gem. § 17 FStrG durch Beschluss vom <u>08.12.2022</u> Nr. <u>32-4354-21-641853</u>  Regierung von <u>Niederbayern</u> Landshut, <u>08.12.2022</u>  Kiermaier Regierungsdirektor
--	--