


Station 1 + 110,000

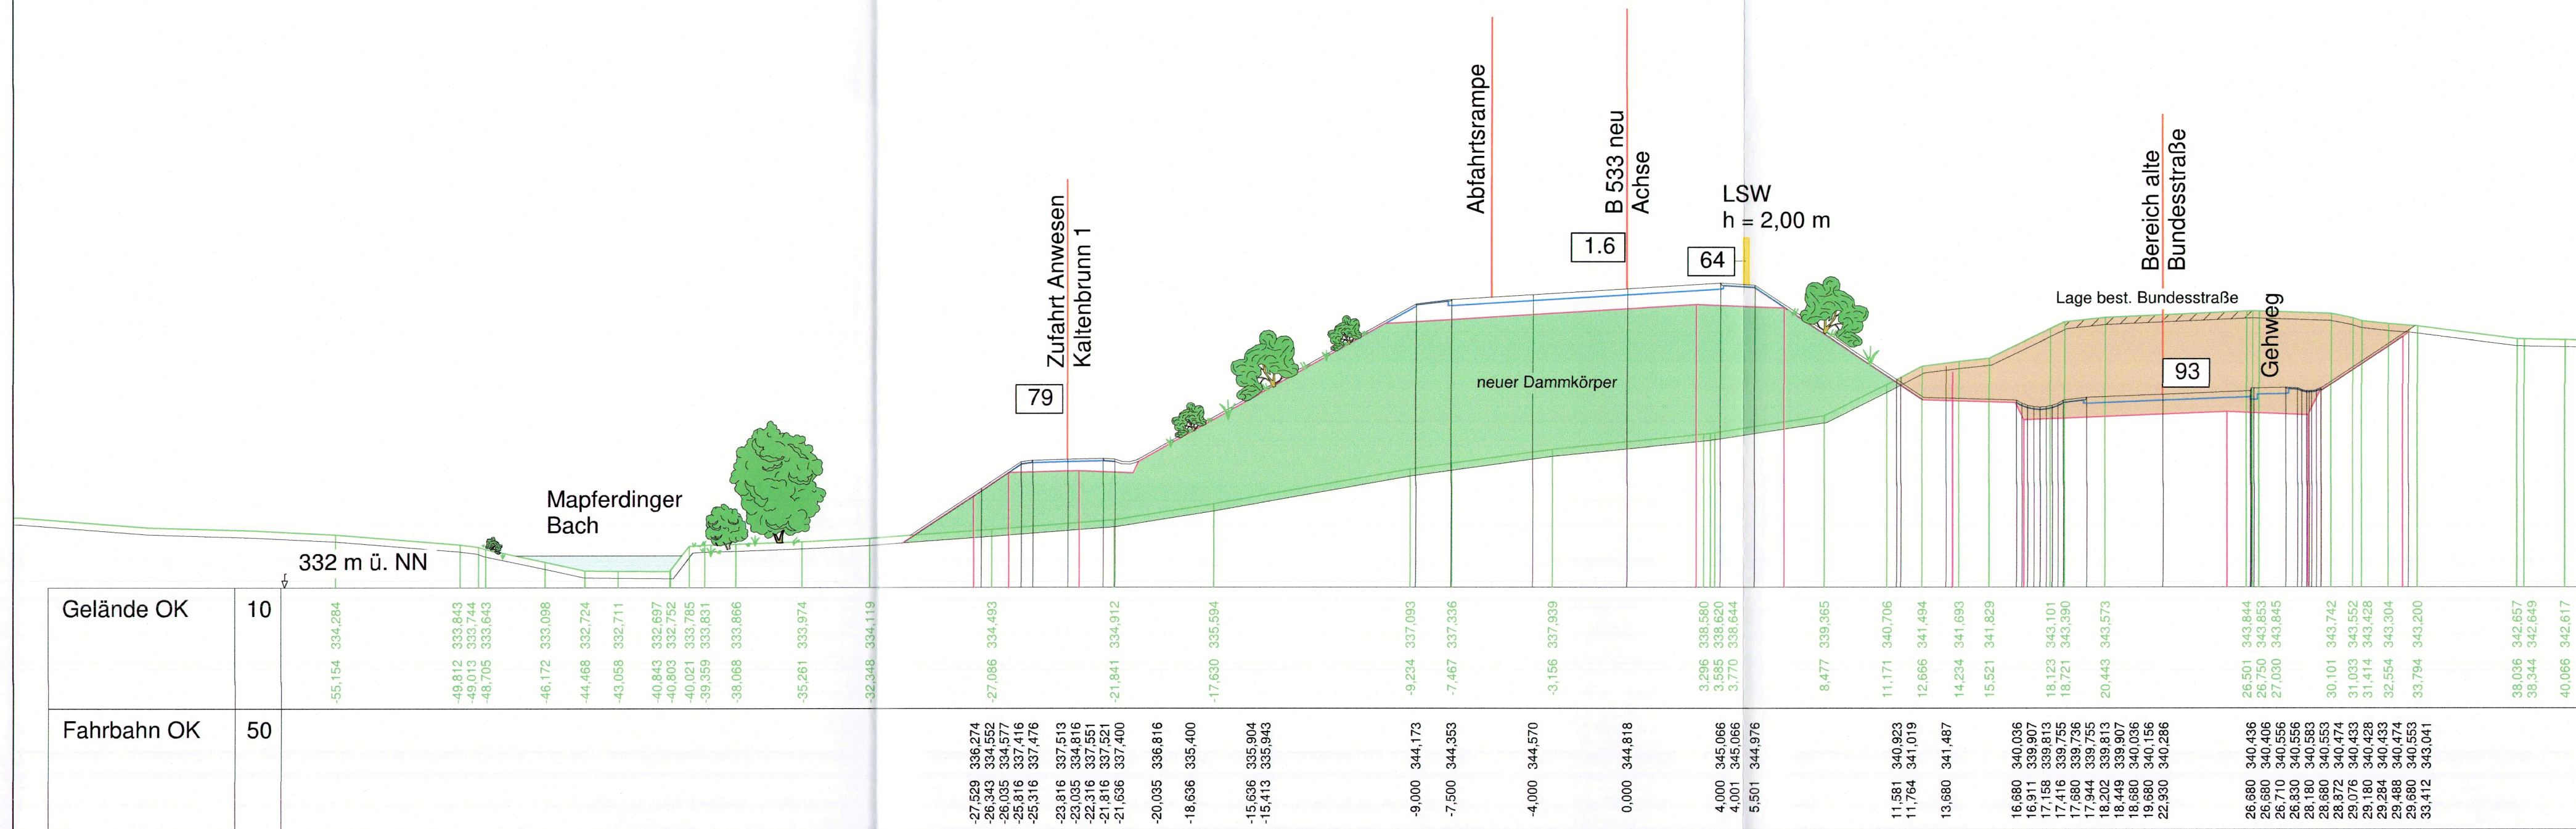

Festgestellt gem. § 17 FStrG
durch Beschluss vom 08.12.2022
Nr. 32-4354-21-61/2533
Regierung von Niederbayern
Landshut, 08.12.2022
gez.
Kiermaier
Regierungsdirektor

FESTSTELLUNGSENTWURF

Straßenbauverwaltung Freistaat Bayern aufgestellt:	Unterlage: 14 / 3
Staatliches Bauamt Passau	Blatt-Nr.: 3
	Station 1+110
Wulka R., Ltd. Baudirektor	Kennzeichnender Querschnitt
Straße / Abschnittsnummer / Station: B 533_170_1,196 - 200_0,715	Maßstab: 1 : 200
PROJIS-Nr.: B533-G010-BY-T01-BY	Datum: 30.10.2019
B 533	
Ortsumgebung Auerbach Bau-km 0+000 - 1+400	