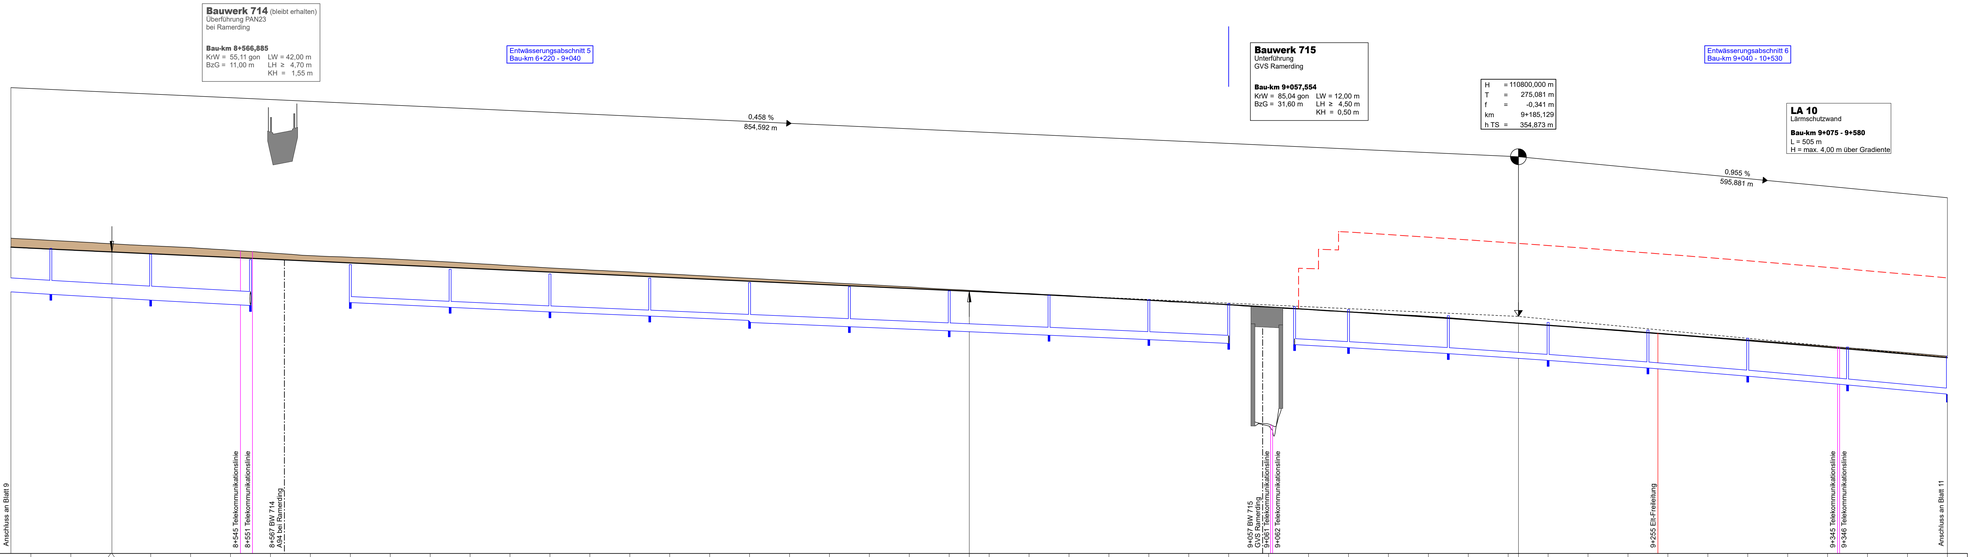
Bauwerk 714 (bleibt erhalten)
Überführung PAN23
bei Ramerding
Bau-km 8+566,885
KrW = 55,11 gon LW = 42,00 m
BzG = 11,00 m LH ≥ 4,70 m
KH = 1,55 m
Entwässerungsabschnitt 5
Bau-km 6+220 - 9+040
Bauwerk 715
Unterführung
GVS Ramerding
Bau-km 9+057,554
KrW = 85,04 gon LW = 12,00 m
BzG = 31,60 m LH ≥ 4,50 m
KH = 0,50 m
H = 110800,000 m
T = 275,081 m
f = -0,341 m
km 9+185,129
h.TS = 354,873 m
Entwässerungsabschnitt 6
Bau-km 9+040 - 10+330
LA 10
Lärmschutzwand
Bau-km 9+075 - 9+580
L = 505 m
H = max. 4,00 m über Gradiente
0,458 %
854,592 m
0,955 %
595,881 m
Anschluss an Blatt 9
8+545 Telekommunikationslinie
8+551 Telekommunikationslinie
8+567 BW 714
Abl4 bei Ramerding
9+057 BW 715
GVS Ramerding
9+061 Telekommunikationslinie
9+062 Telekommunikationslinie
9+255 Elt-Freileitung
9+345 Telekommunikationslinie
9+346 Telekommunikationslinie
Anschluss an Blatt 11
343,00 m ü. DHHN

| | | |