Straßenquerschnitt A 94
RQ 31 nach RAA
M 1: 50

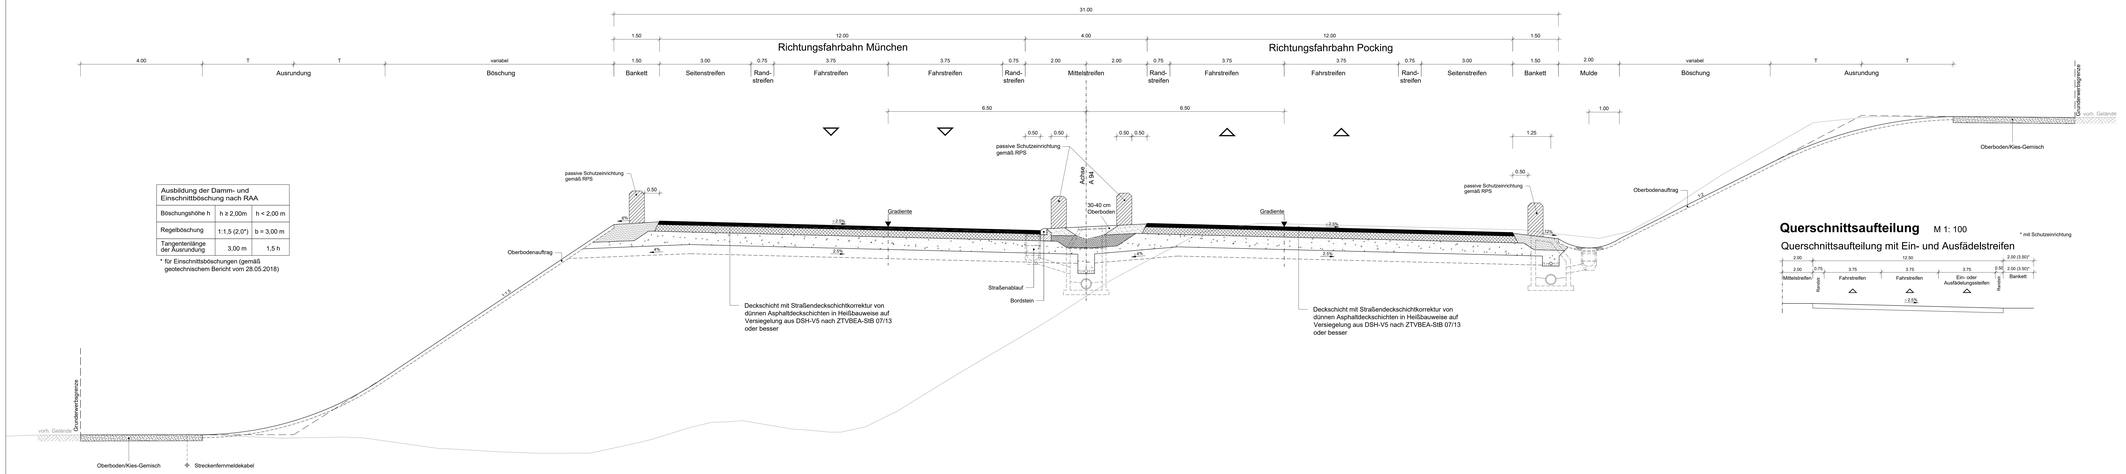

Ausbildung der Damm- und Einschnittböschung nach RAA		
Böschungshöhe h	h ≥ 2,00m	h < 2,00 m
Regelböschung	1:1.5 (2:0*)	b = 3,00 m
Tangentenlänge der Ausrundung	3,00 m	1,5 h

* für Einschnittsböschungen (gemäß geotechnischem Bericht vom 28.05.2018)

Querschnittsaufteilung M 1: 100

Querschnittsaufteilung mit Ein- und Ausfädelstreifen

* mit Schutzeinrichtung

Detail A Lärmschutzwall
M 1: 50

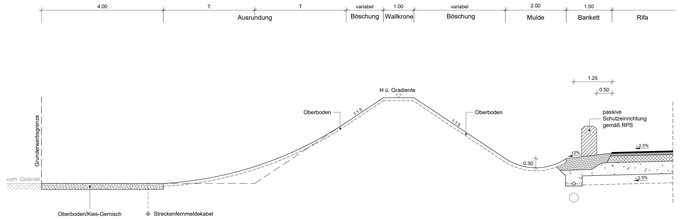

Detail B
Regellösung, wenn bei LS-Wand am tieferliegendem Fahrbahnrand das Fahrbahnwasser gefasst werden muss (z.B. Hangquellen)
M 1: 50

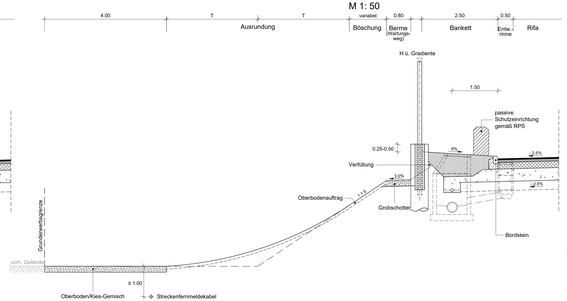

Detail C
Regellösung bei LS-Wand am höherliegendem Fahrbahnrand
M 1: 50

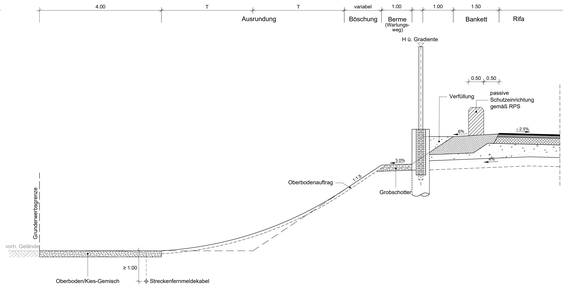

Entwurfsbearbeitung:			
EIBS Entwurfs- und Ingenieurbüro Straßenwesen GmbH, Bernhardstraße 92-0118/7 Dresden, Tel. 0351/46610	bearbeitet	12/2022	Bechler
	gezeichnet	12/2022	Hentschel
	geprüft		
Dresden, den 09.12.2022	Projekt-Nr.	21.2050.01	

Die Autobahn Südbayern, Außenstelle Deggendorf, Graflinger Straße 83, 94469 Deggendorf	bearbeitet	GZ 12/2022	Vogl
	gezeichnet	GZ	
	geprüft	GZ 12/2022	Koller
		GZ	
	PSP-Nr.	B015.ABA04940.60	

Nr.	Art der Änderung	Datum	Zeichen

Lagesystem	[EHDN 90; GK4 (Lagestatus 120)]	Stand Kataster	2020
Höhensystem	[DHHN 12 (Höhenstatus 100)]	Bestandsvermessung	2017

FESTSTELLUNGSENTWURF

Die Autobahn GmbH des Bundes	Unterlage / Blatt-Nr.: 14 / 1
Straße / Abschn.-Nr. / Station: A 94/6805.105-B 121400/5.190	Straßenquerschnitt A 94 - RQ 31
PROJIS-Nr.: A094-G040-BY	Maßstab: 1: 50, 1: 100

A 94 München - Pocking (A 3)
4-streifiger Neubau der A 94
zwischen Markt1 und Simbach-West
von Bau-km: 0+105.000 - 19+290.000

Aufgestellt: 15.12.2022
Niederlassung Südbayern
Außenstelle Deggendorf

P r i t s c h e r, Leiter der Außenstelle

Größe des Planes:1.00 m²

1 : 11.01.2023 J:\21-2050-01_BA_nach-ordnerV3.pl\21_kr23_kreis_pkt\image\1_lageskizzen\1_u_m [A94_RQ_i3,14.2.DWG]