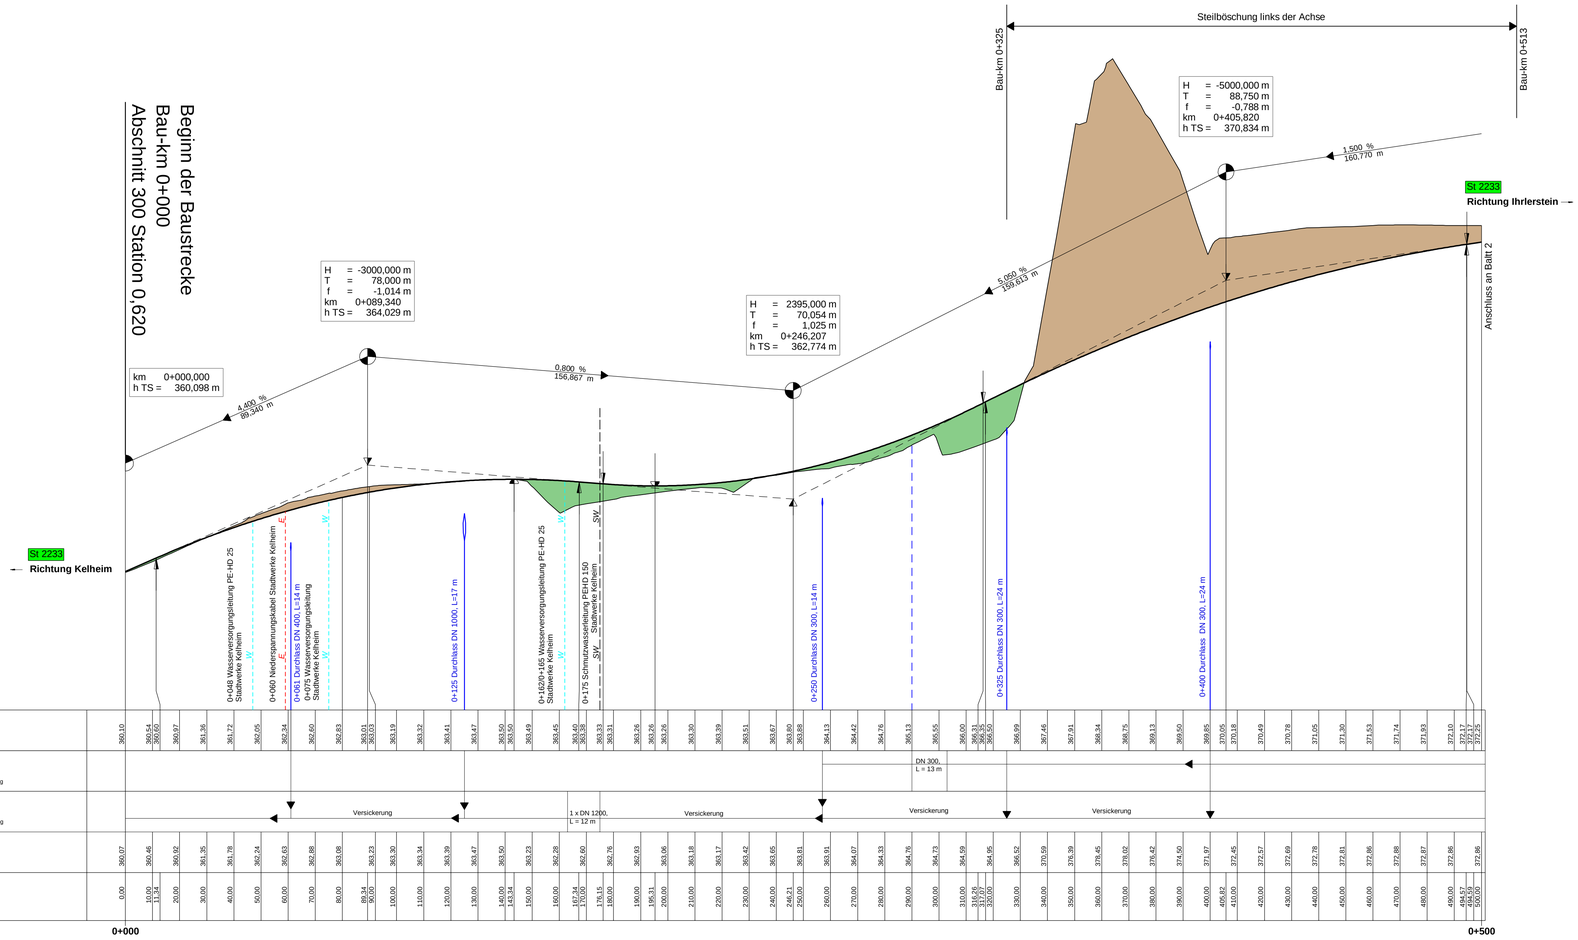

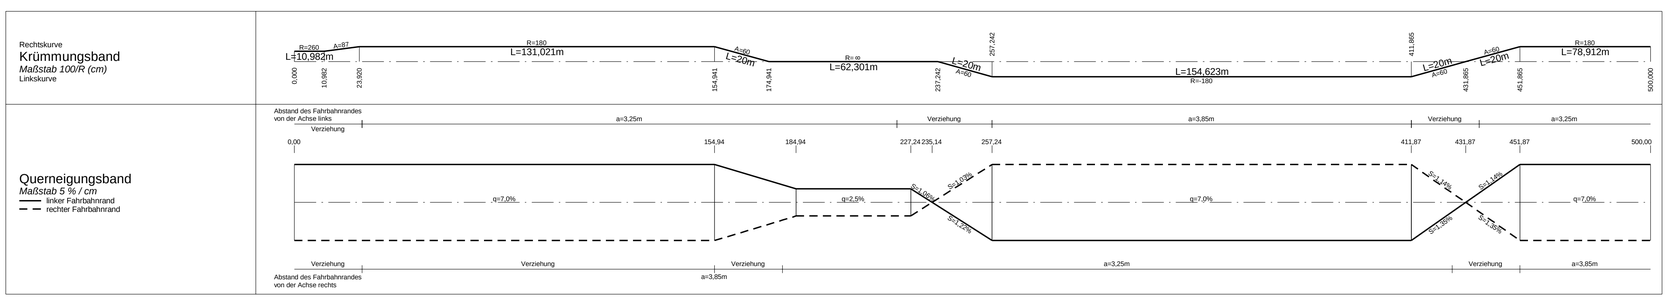

Zeichenerklärung

Gradientenhochpunkt

Gradiententiefpunkt

Neigungsbrechpunkt mit Angabe von:

km	=	1+696.535	Bau-km
H	=	362.155 m	Ausrundungshalbmesser
T	=	168.752 m	Tangentenlänge
f	=	4.372 m	Stichhöhe
h TS	=	415.868 m	Höhe Tangentenschnittpunkt

Ausrundungsbeginn Kuppe/ Ausrundungsende Wanne

1.500 % 1325.050 m 1.500 % 725.002 m

Längsneigung und Abstand zum nächsten Neigungsbrechpunkt

Damm

Einschnitt

Fahrbahn mit Überholfahrstreifen (ÜFS) bzw. Zusatzfahrstreifen (ZFS)

Graben/Mulde links

Graben/Mulde rechts

Rohrleitung mit Angabe der Dimension, des Materials und der Längsneigung

DN 300 SB 1.2 % links

DN 300 SB 1.2 % rechts

DN 300 SB 1.2 % mitte

Schacht links Schacht mitte Schacht rechts

DHHN12-System, Höhenstatus 100

1 2 3

Staatliches Bauamt Landshut

Innere Regensburger Str. 7 - 8
84034 Landshut

Tel.: 0871/9254-001, Fax: 0871/9254-158, www.stbala.bayern.de

bearbeitet:	Nov. 2021	Rohleder
gezeichnet:	Nov. 2021	Müll/Straßb
geprüft:	Nov. 2021	Kuffer

PSP Nr.: B21S.ALSA0016.00.E0.10

Projekt: L2233_AUS_Kelheim-Ihrlerstein_FE

Nr.	Art der Änderung	Datum	Zeichen

Feststellungsentwurf

Straßenbauverwaltung Freistaat Bayern

Staatliches Bauamt Landshut

Straße / Abschn.-Nr. / Station: St 2233_300_0,210 - St 2233_320_0,956

PROJIS-Nr.: --

Unterlage / Blatt-Nr.: 6 / 1

Höhenplan

St 2233

Maßstab: 1 :1000 /100

St 2233 Kelheim - St 2660 (Hemau)
Ausbau Kelheim - Ihrlerstein

Bau-km 0-400 bis 2+540

aufgestellt:
Staatliches Bauamt Landshut

Bayerstorfer, Baudirektor

Landshut, den 19.11.2021

Festgestellt gem. Art. 39 Abs. 1 BayStrWG
durch Beschluss vom 21.12.2023
Nr. 31 / 32 - 4354.83.3 - 39 / St 2233

Regierung von Niederbayern
Landshut, 21.12.2023
gez.
Huber
Oberregierungsrat