Brücke St 2233 über Graben bei Ihrlerstein (Bauwerk 01) 206

Bauwerk 01 / BW Nr. 7037513

Bau-km 0+968

KRW = 100,00 gon LW = 2,20 m
LH = 0,90 m Länge = 4,50 m

wird ersetzt durch 2 Durchlässe DN 1300

Brücke St 2233 über Graben bei Ihrlerstein (Bauwerk 02) 208

Bauwerk 02 / BW Nr. 7037512

Bau-km 1+260

KRW = 36,50 gon LW = 2,54 m
LH = 1,42 m Länge = 40,00 m

wird ersetzt durch 2 Durchlässe DN 1500
bei Bau-km 1+362

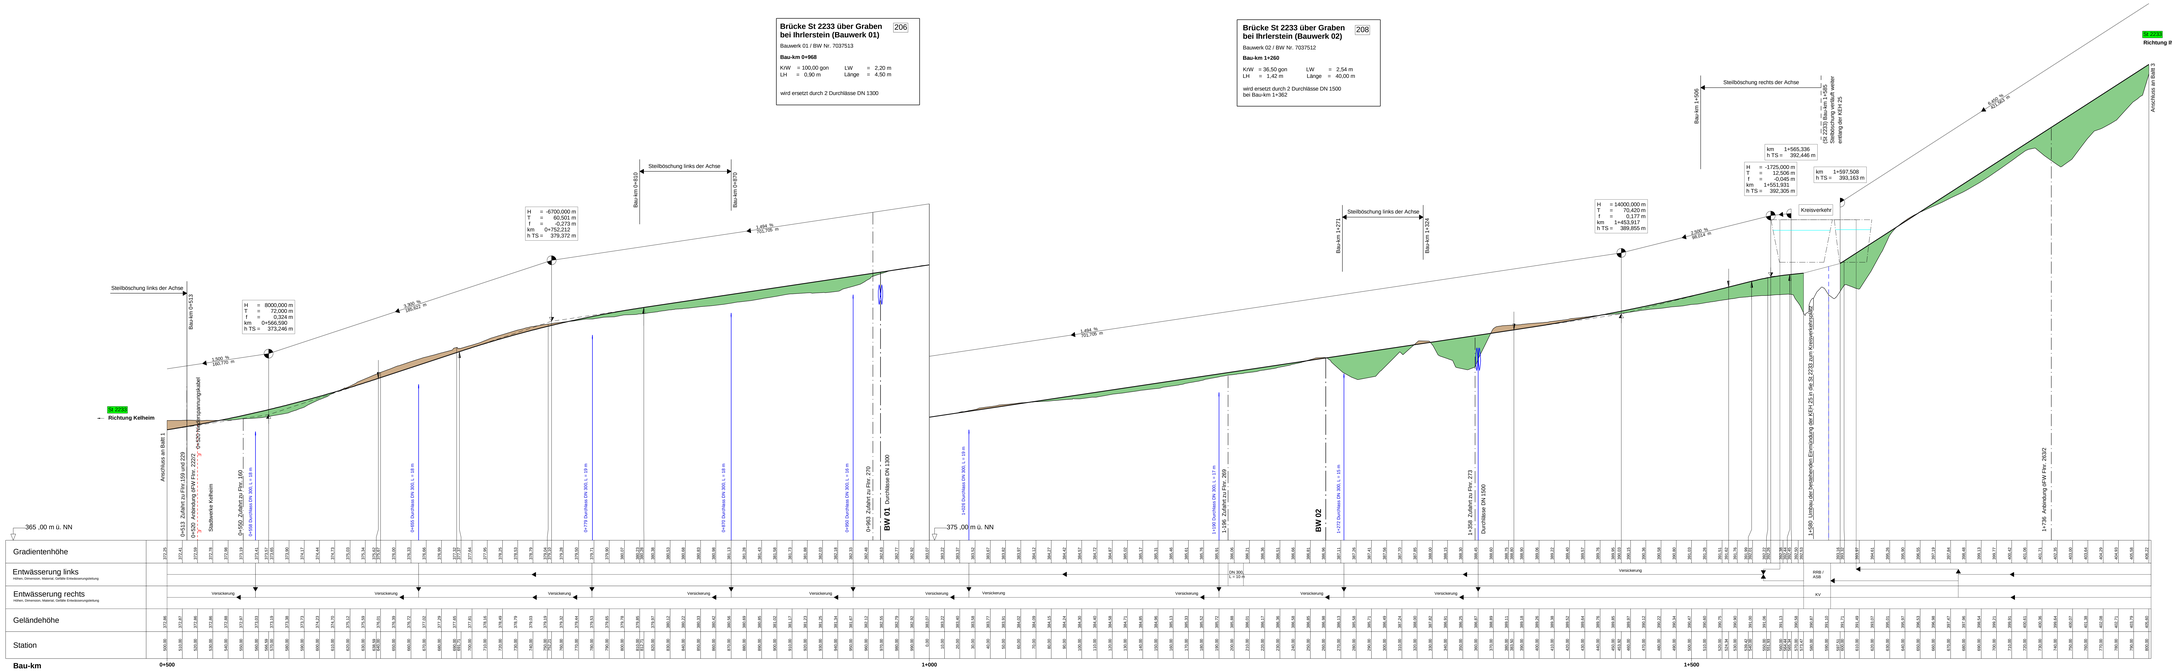

Zeichenerklärung

Gradientenhochpunkt

Gradiententiefpunkt

km = 1+696,535
H = 362,155 m
f = 0,177 m
T = 18,372 m
h TS = 415,868 m

Neigungsbrechpunkt mit Angabe von:
Bau-km
Ausrundungshalbmesser
Tangentenlänge
Scheitelhöhe
Höhe Tangentenschnittpunkt

1,500 %
-3325,050 m
1,500 %
725,002 m

Ausrundungsbeginn Kuppe/ Ausrundungsende Wanne

Längsneigung und Abstand zum nächsten Neigungsbrechpunkt

Damm

Einschnitt

Fahrbahn mit Überholfahrstreifen (ÜFS) bzw. Zusatzfahrstreifen (ZFS)

Graben/Mulde links

Graben/Mulde rechts

Rohrleitung mit Angabe der Dimension, des Materials und der Längsneigung

DN 300 SB 1,2 % links

DN 300 SB 1,2 % rechts

DN 300 SB 1,2 % mitte

Schacht links Schacht mitte Schacht rechts

DHHN12-System, Höhenstatus 100

1 2 3

Staatliches Bauamt Landshut

Innere Regensburger Str. 7 - 8
84034 Landshut

Tel.: 0871/830-601, Fax: 0871/9254-158, www.stbala.bayern.de

	bearbeitet	Nov. 2021	Rohleder
	gezeichnet	Nov. 2021	Multiflexfix
	geprüft	Nov. 2021	Kuffer

PSP Nr.: B215.AL.5400010.00.10.00

Projekt: L2233_AU3_Kelheim-Ihrlerstein_PE

Nr.	Art der Änderung	Datum	Zeichen

Feststellungsentwurf

Straßenbauverwaltung Freistaat Bayern

Staatliches Bauamt Landshut

Straße / Abschn.-Nr. / Station: St 2233_300_0,210 - St 2233_320_0,956

PROJIS-Nr.: –

Unterlage / Blatt-Nr.: 6 / 2
Höhenplan
St 2233

Maßstab: 1 : 1000 /200

St 2233 Kelheim - St 2660 (Hemau)
Ausbau Kelheim - Ihrlerstein

Bau-km 0-400 bis 2+540

aufgestellt:
Staatliches Bauamt Landshut

Bayerndorfer, Bauoberrat

Landshut, den 19.11.2021

Festgestellt gem. Art. 38 Abs. 1 BayStrWG
durch Beschluss vom 21.12.2023
Nr. 31 / 32 - 4354-B.B.1 - 39 / St 2233

Regierung von Niederbayern
Landshut, 21.12.2023
gez.
Wirth
Oberregierungsrat