


Landkreis Kelheim
 Gemeinde Neustadt a.d. Donau
 Gemarkung Bad Gögging

Landkreis Kelheim
 Gemeinde Neustadt a.d. Donau
 Gemarkung Oberulrain

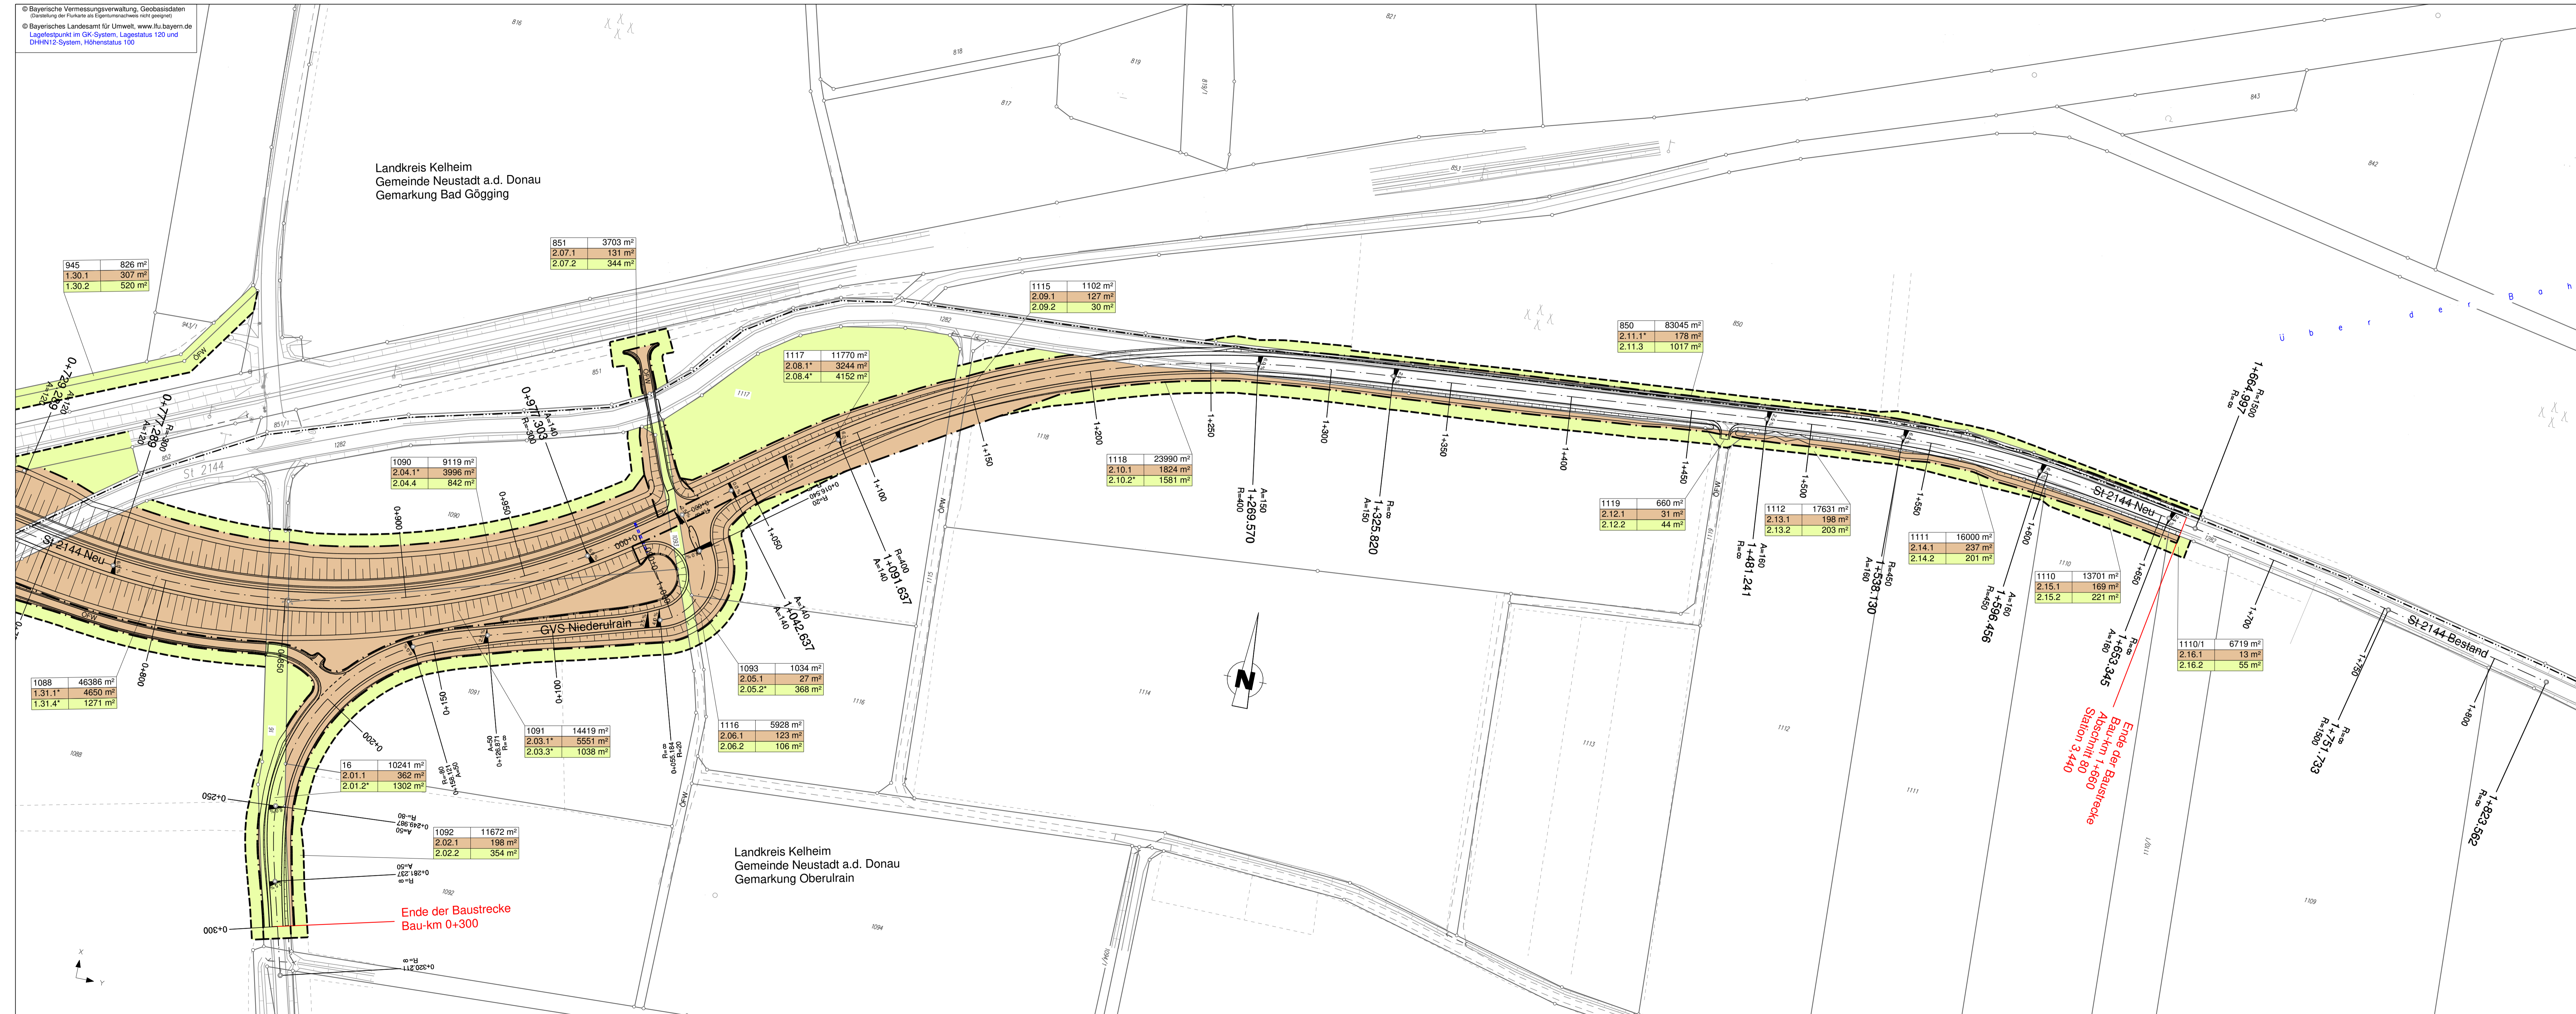

Zeichenerklärung

	zu erwerbende Fläche		Zusammengehörigkeitspfeil
	vorübergehend in Anspruch zu nehmende Fläche		Gemarkungsgrenze
			Flurgrenze
			Flurstücksnummer

176/3	2 664 m ²	Flurstück / Größe des Flurstücks
2.30.1*	234 m ²	Fl. Nr. im Grunderwerbsverzeichnis / Größe der Teilfläche
		2 Nr. des Grunderwerbsplanes
		30 Fl. Nr. des betroffenen Grundstückes
		1 Teilfläche eines Grundstückes
		• Summe der Teilflächen

Staatliches Bauamt Landshut	bearbeitet: 07/2016	Rimböck
Innere Regensburger Str. 7 - 8 84034 Landshut	gezeichnet: 07/2016	Straßberger
Tel.: 0871/9254-001, Fax: 0871/9254-158, www.sbalta.bayern.de	geprüft: 07/2016	Stelz
	PSP Nr.: B21S.ALSA0017.00.E0.01	
	Projekt: L2144_BUE_Neustadt_PLF	

Nr.	Art der Änderung	Datum	Zeichen

Feststellungsentwurf

Straßenbauverwaltung Freistaat Bayern	Unterlage / Blatt-Nr.: 10 / 2
Staatliches Bauamt Landshut	Grunderwerbsplan
Straße / Abschn.-Nr. / Station: St 2144 / 80 / 1,630 bis St 2144 / 80 / 3,440	Bau-km 0+750 bis 1+660
PROJIS-Nr.: ...	Maßstab: 1 : 1000
St 2144 Neustadt a.d. Donau - Abensberg	
Bahnübergangsbeseitigung Neustadt a.d. Donau	
Bau-km 0-160 bis 1+660	
aufgestellt: Staatliches Bauamt Landshut	
 Dreier, Bauamtsdirektor Landshut, den 15.09.2017	