



380-kV-Leitung Altheim - Matzenhof
Teilabschnitt 2 : 380-kV-Ltg. Adlkofen-Matzenhof B152

Lageplan / Bauwerksplan
Mast Nr. 7 - Mast Nr. 11

- 1 380-kV-Ltg. Adlkofen - Matzenhof B152
Errichtung von Mast Nr. 121 (B116) - Mast Nr. 34 (B153)
- 3 220-kV-Ltg. Altheim - Landesgrenze (St. Peter) B104
Abbau zwischen Mast Nr. 26 und Mast Nr. 243
- 4 Schutzgerüst
an Straßen und Wegen
- 5 220-kV-Ltg. Altheim - Landesgrenze (St. Peter) B104
Errichtung eines Freileitungsprovisoriums / Bauinsatzkabelprovisoriums
zwischen Mast Nr. 31 und Mast Nr. 40
- 6 220-kV-Ltg. Altheim - Landesgrenze (St. Peter) B104
Errichtung eines Freileitungsprovisoriums zwischen Mast Nr. 42 und Mast Nr. 43

Legende:

Masttyp	1	Mastnummer	Länge von Mast zu Mast	2
	WA160-24,00		-325,0-	T1-26,00


5	Bauwerksnummer	Land	— — — —
37	Furstücksnummer	Kreis	— — — —
	vorrübergehende Beanspruchung	Stadt/Gem.	— — — —
	Mastzufahrt	Gemarkung	— — — —
	Abspannmast	Flur	— — — —
	Tragmast	Flurstück	— — — —
	Rückbau	Flurbereinigung	— — — —
	Hoch- u. Mittelsp.-Ltg.		— — — —
	Freileitungsprovisorium/ Bauinsatzkabel		— — — —

Geobasisdaten: Bayerische Vermessungsverwaltung

Planfeststellungsunterlage

Aufgestellt: 08.01.2018
Bayreuth
Tennet TSO GmbH
i.V. *[Signature]* i.A. *[Signature]*

	Maststab	Einheit
	Länge: 1:2500	Meter
	Datum	Name
	Bearb.: 28.11.2017	Deindl / Heckner
	Gepr.: 28.11.2017	Hochholzer
	Norm	
	Servicebereich CeGIT	
Zust.	Änderung	Datum
	Name	Urspr.

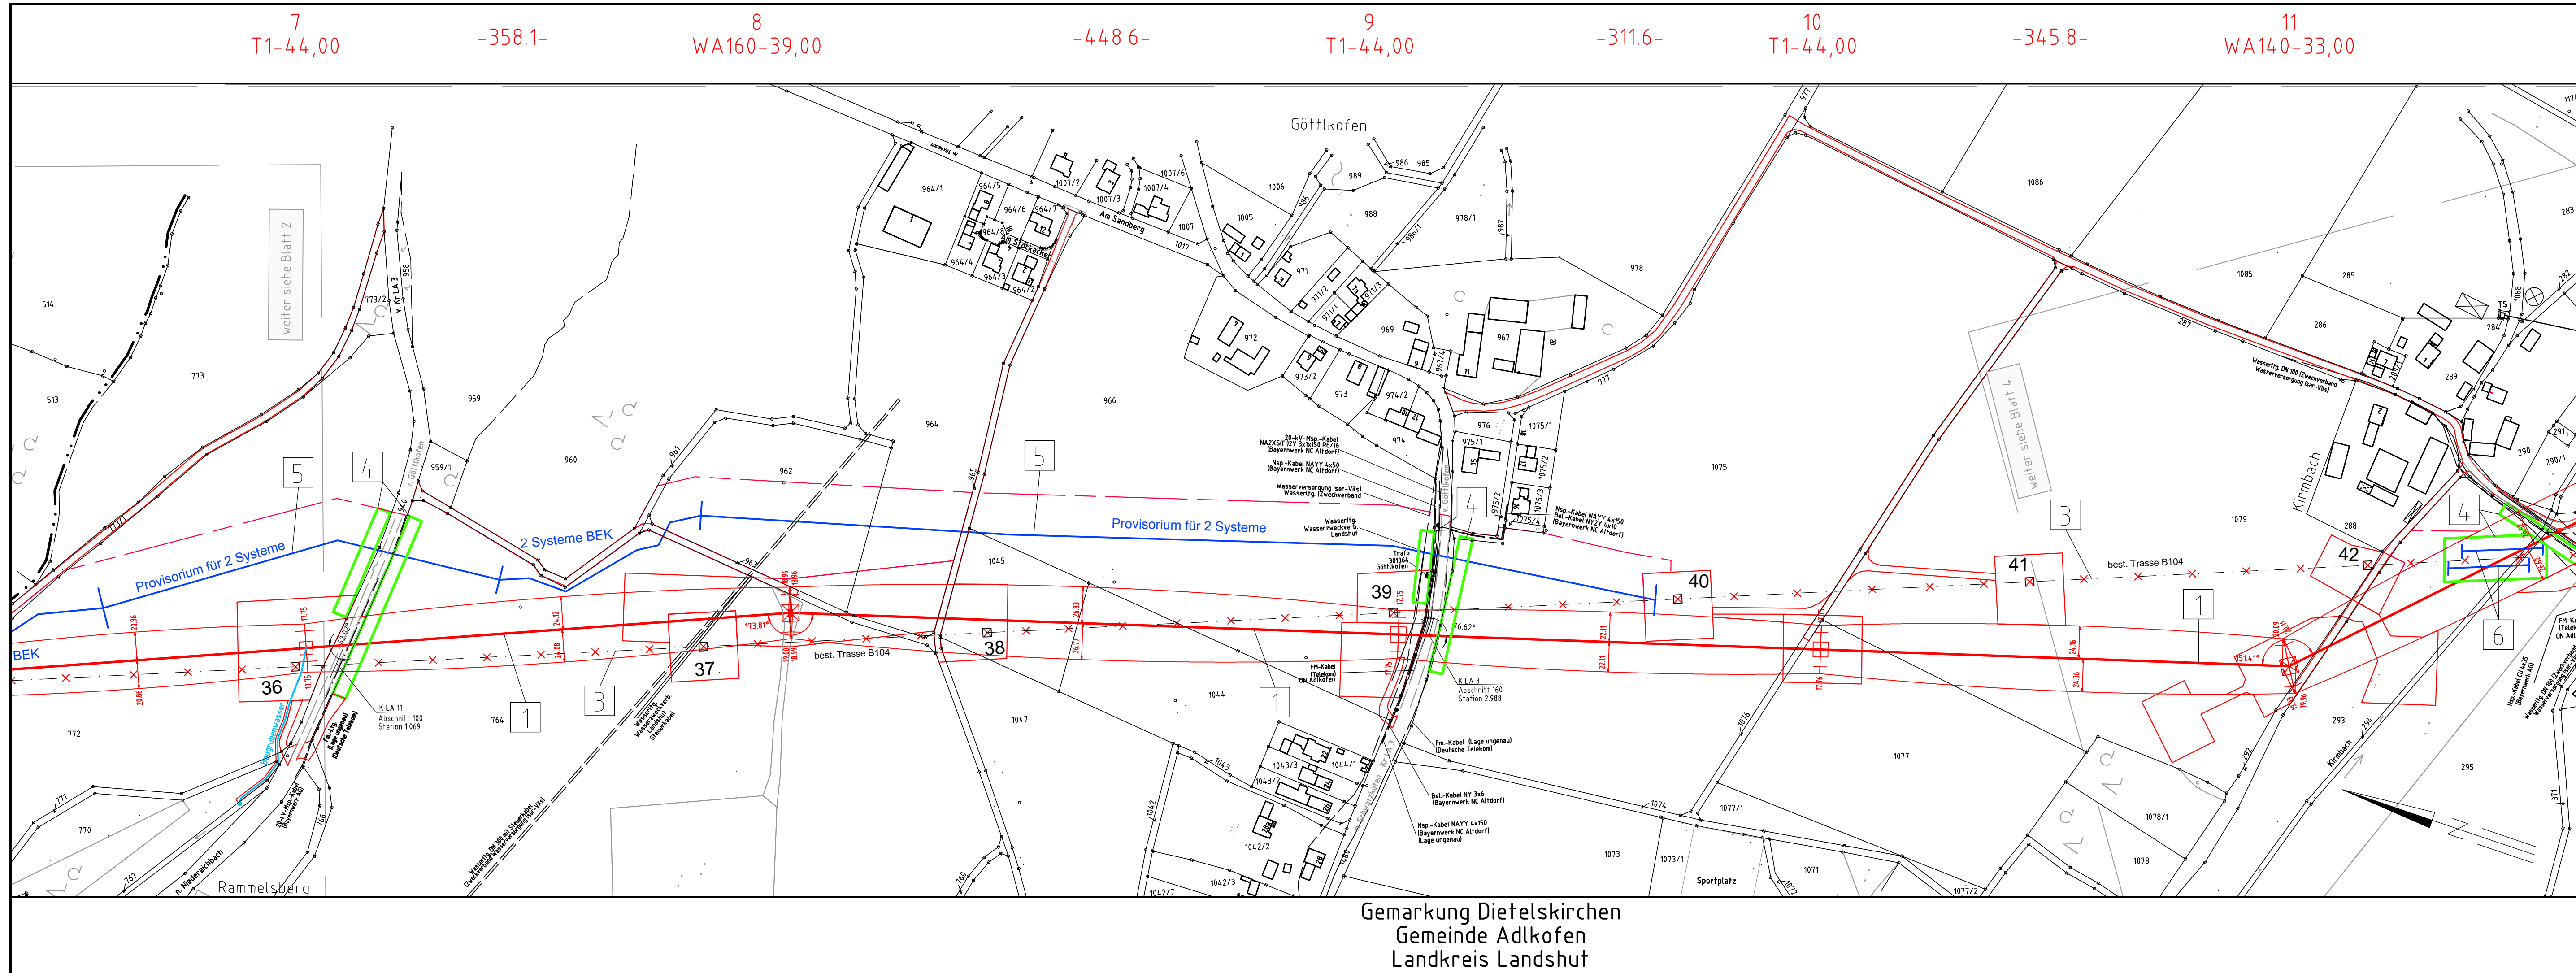

Gemarkung Dietelskirchen
Gemeinde Adlkofen
Landkreis Landshut