



380-kV-Leitung Altheim - Matzenhof
Teilabschnitt 2 : 380-kV-Ltg. Adlkofen-Matzenhof B152

Lageplan / Bauwerksplan
Mast Nr. 124 - Mast Nr. 127

- 1 380-kV-Ltg. Adlkofen - Matzenhof B152
Errichtung von Mast Nr. 121 (B116) - Mast Nr. 34 (B153)
- 4 Schutzgerüst
an Straßen und Wegen
- 50 Freileitungsprovisorium / Baueinsatzkabelprovisorium für kreuzende 20-kV-Leitungen

Legende:

Masttyp	Mastnummer	Länge von Mast zu Mast	5	Bauwerksnummer	Land
1	WA160-24,00	-325,0-	2	T1-26,00	Kreis
					Stadt/Gem.
					Gemarkung
					Flur
					Flurstück
					Flurbereinigung

Grenzen:

37	Flurstücksnummer	Land	▬▬▬▬▬▬
		Kreis	▬▬▬▬▬▬
		Stadt/Gem.	▬▬▬▬▬▬
		Gemarkung	▬▬▬▬▬▬
		Flur	▬▬▬▬▬▬
		Flurstück	▬▬▬▬▬▬
		Flurbereinigung	▬▬▬▬▬▬

5 Bauwerksnummer

- 37 Flurstücksnummer
- vorübergehende Beanspruchung
- Mastzufahrt
- Abspannmast
- Tragmast
- Rückbau
- Hoch- u. Mittelsp.-Ltg.
- Freileitungsprovisorium/ Baueinsatzkabel

Bemaßung des Schutzbereiches in Feldmitte / am Mast


Geobasisdaten: Bayerische Vermessungsverwaltung

Planfeststellungsunterlage

Aufgestellt: 08.01.2018
Bayreuth, TenneT TSO GmbH

i.V. *W. Elze* i.A. *C. D. D. D.*

SPiE	Maßstab	Einheit
	1 : 2500	Meter
	Datum	Name
	Bearb. 20.12.2017	Chapman
	Gepr. 20.12.2017	Temmeyer
	Norm	
	Servicebereich CeGIT	
Zust.	Änderung	Datum
		Name
		Urspr.

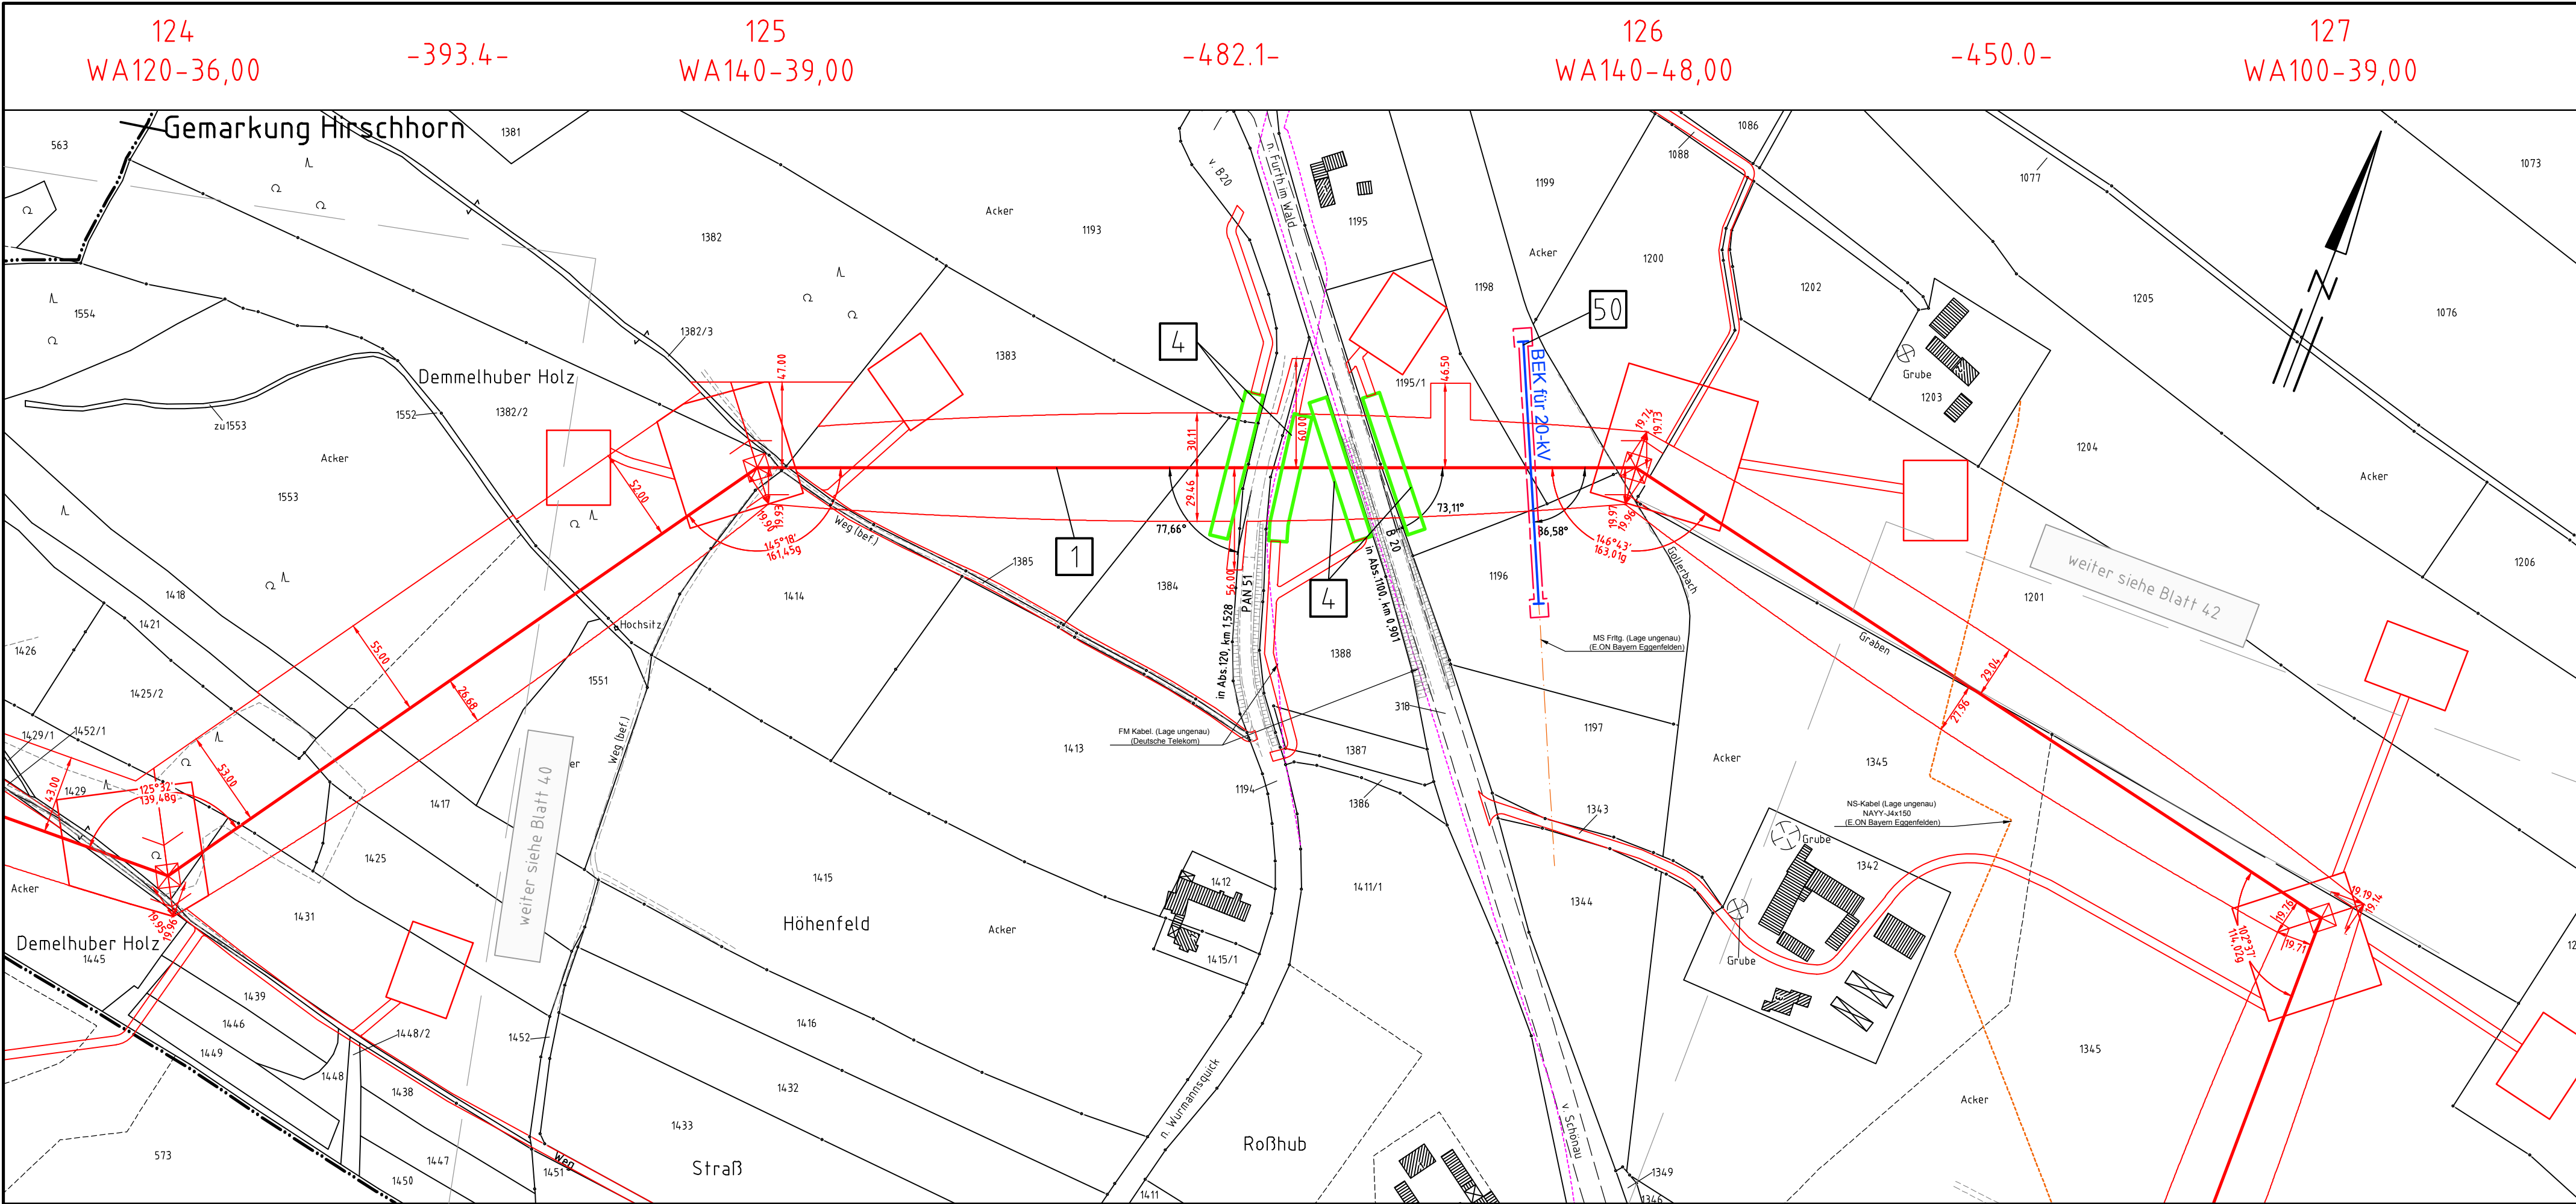

Gemeinde Wurmansquick
Gemarkung Hirschhorn

Regierungsbezirk Niederbayern
Landkreis Rottal-Inn

Gemeinde Wurmansquick
Gemarkung Lohbruck