

166
WA160-37,00

-250.0-

167
T1-42,00

-290.0-

168
T1-36,00

-409.6-

169
T1-42,00

-407.9-

170
WA140-37,00

Gemeinde Simbach a. Inn
Gemarkung Kirchberg a. Inn



Anlage 7.1
Blatt 54/56

380-kV-Leitung Altheim - Matzenhof Teilabschnitt 2 : 380-kV-Ltg. Adlkofen-Matzenhof B152


Lageplan / Bauwerksplan

Mast Nr. 166 - Mast Nr. 170

- 1 380-kV-Ltg. Adlkofen - Matzenhof B152
Errichtung von Mast Nr. 121 (B116) - Mast Nr. 34 (B153)
- 3 220-kV-Ltg. Altheim - Landesgrenze (St. Peter) B104
Abbau zwischen Mast Nr. 26 und Mast Nr. 243
- 4 Schutzgerüst
an Straßen und Wegen
- 34 220-kV-Ltg. Altheim - Landesgrenze (St. Peter) B104
Freileitungsprovisorium / Bauersatzkabelprovisorium zwischen Mast Nr. 226 / Mast Nr. 228 / Mast Nr. 237 und Mast Nr. 233 / Mast Nr. 240
- 39 110-kV-Freileitung Simbach - Pfarrkirchen, Ltg. Nr. 058
Bauersatzkabelprovisorium zwischen Mast Nr. 21 und Mast Nr. 22

Legende:

Masttyp	1	2	
MAßstab	1: 2500		Einheit		Meter		Datum		Name		Bearb.		20.12.2017		Chapman		Gepr.		20.12.2017		Temmeier		Norm		Servicebereich GeGIT		Zust.		Änderung		Datum		Name		Urspr.	

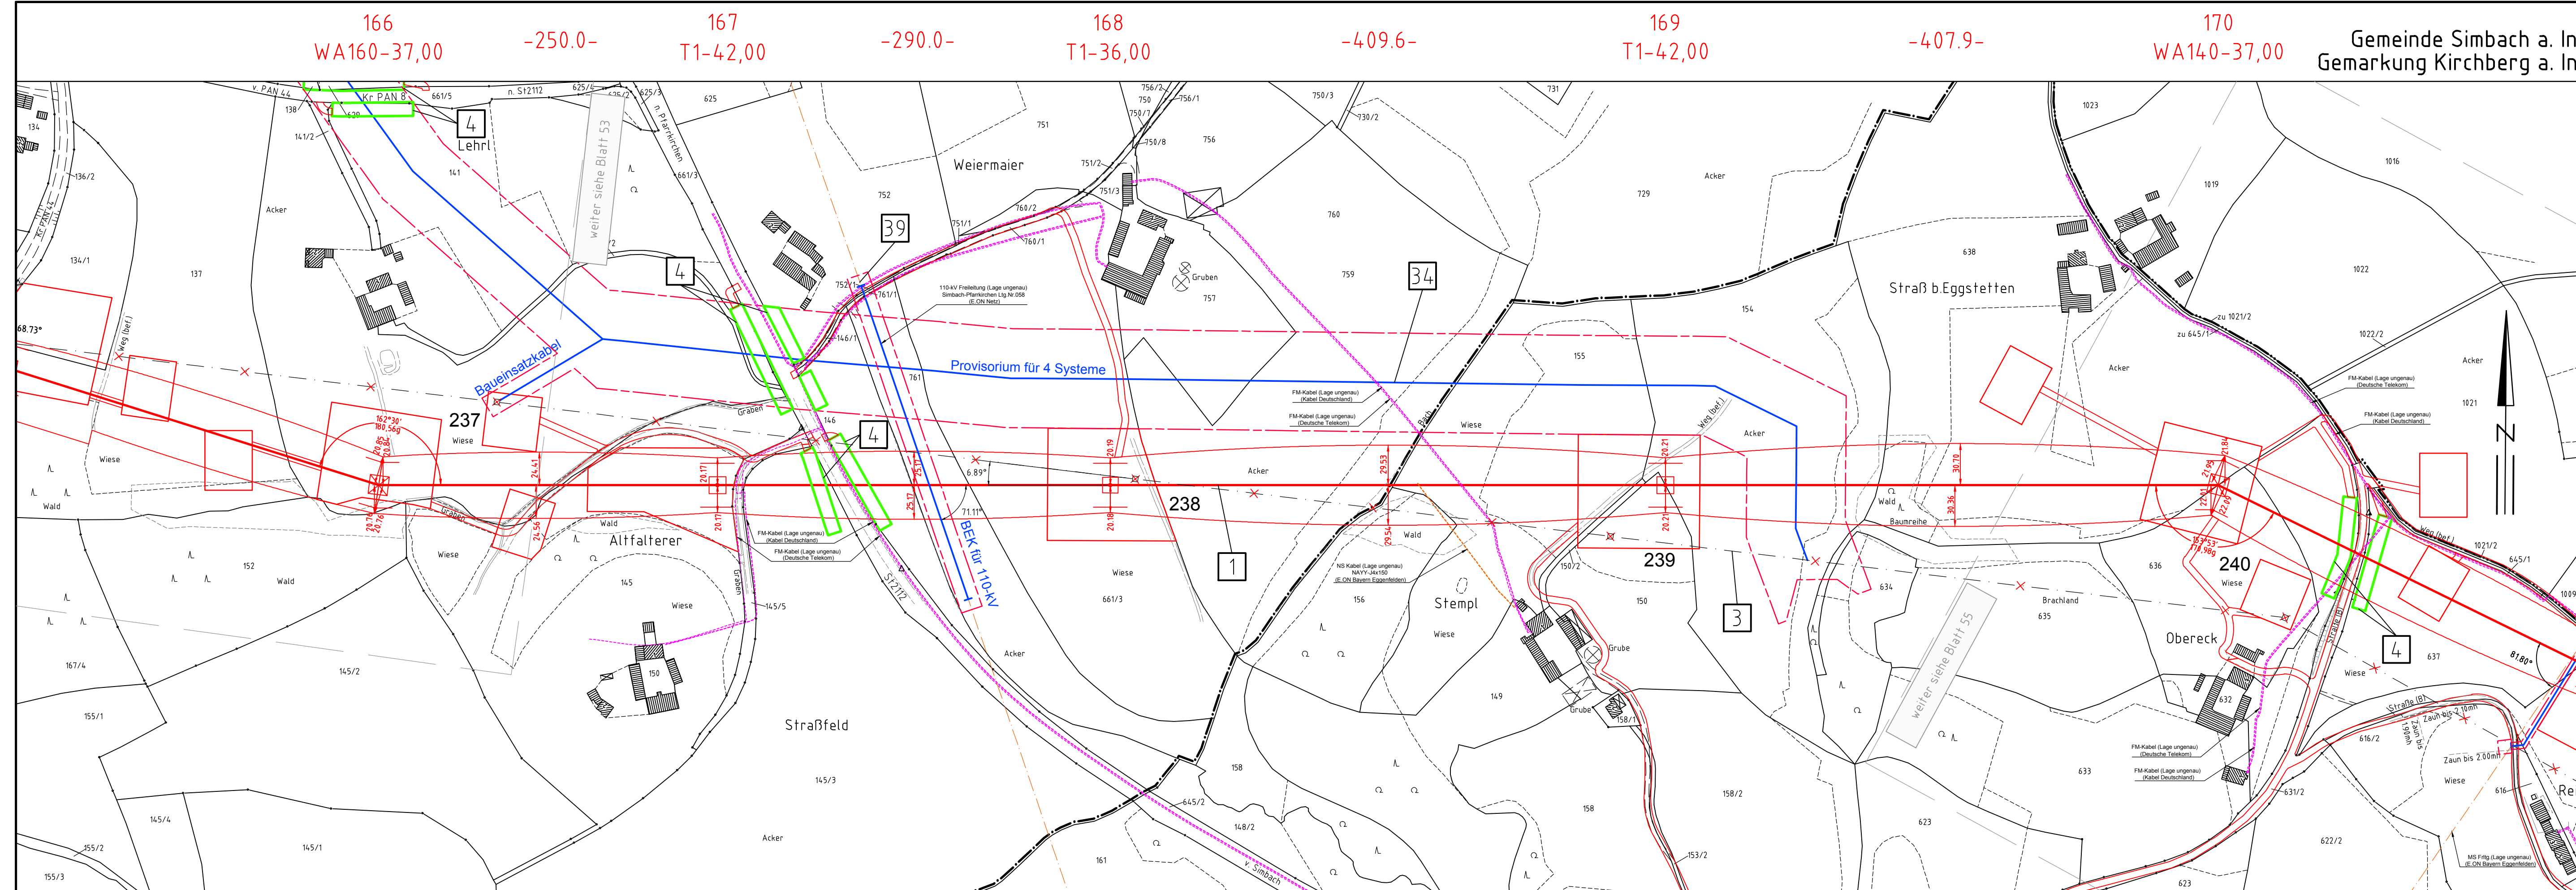

Gemeinde Reut
Gemarkung Reut

Regierungsbezirk Niederbayern
Landkreis Rottal-Inn

Gemeinde Simbach a. Inn
Gemarkung Eggstetten

Planfeststellungsunterlage

Aufgestellt	08.01.2018			
Bayreuth,	TenneT TSO GmbH			
i.V.	<i>(Signature)</i>			
i.A.	<i>(Signature)</i>			
Maßstab	1: 2500			
Einheit	Meter			
Datum	Name			
Bearb.	20.12.2017	Chapman		
Gepr.	20.12.2017	Temmeier		
Norm				
Servicebereich	GeGIT			
Zust.	Änderung	Datum	Name	Urspr.