

380-kV-Leitung Altheim - Matzenhof
Teilabschnitt 2 : 380-kV-Ltg. Adlkofen-Matzenhof B152

Grunderwerbsplan
Mast Nr. 143 - Mast Nr. 147


Legende:

Masttyp 1	Masttyp 2	Eigentümer Schlüsselnummer	Eigentümer Schlüsselnummer zu entlastende Fläche
Dauerhafte Freihaltung im Waldbereich	Flurstücksnummer	Land	Kreis
Schutzgerüst	vorrübergehende Beanspruchung	Stadt/Gem.	Gemarkung
Schutzbereich	Mastzufahrt	Flur	Flurstück
Schutzbereichsbegrenzung	Abspannmast	Flurbereinigung	
äußeres Leiterseil	Tragmast		
Bemessung des Schutzbereiches in Feldmitte / am Mast	Rückbau		
	Hoch- u. Mittelsp.-Ltg.		
	Freileitungsprovisorium/ Bauemsetzkabel		

Geobasisdaten: Bayerische Vermessungsverwaltung

Planfeststellungsunterlage

Aufgestellt Bayreuth, TenneT TSO GmbH	08.01.2018
i.V. <i>v. Elleg</i>	i.A. <i>C. D. O. J. O. J.</i>
	Maßstab 1: 2500
	Einheit Meter
	Datum
Bearb. 20.12.2017	Chapman
Gepr. 20.12.2017	Temmeyer
	Norm
Servicebereich CeGIT	
Zust.	Änderung
Datum	Name
Urspr.	

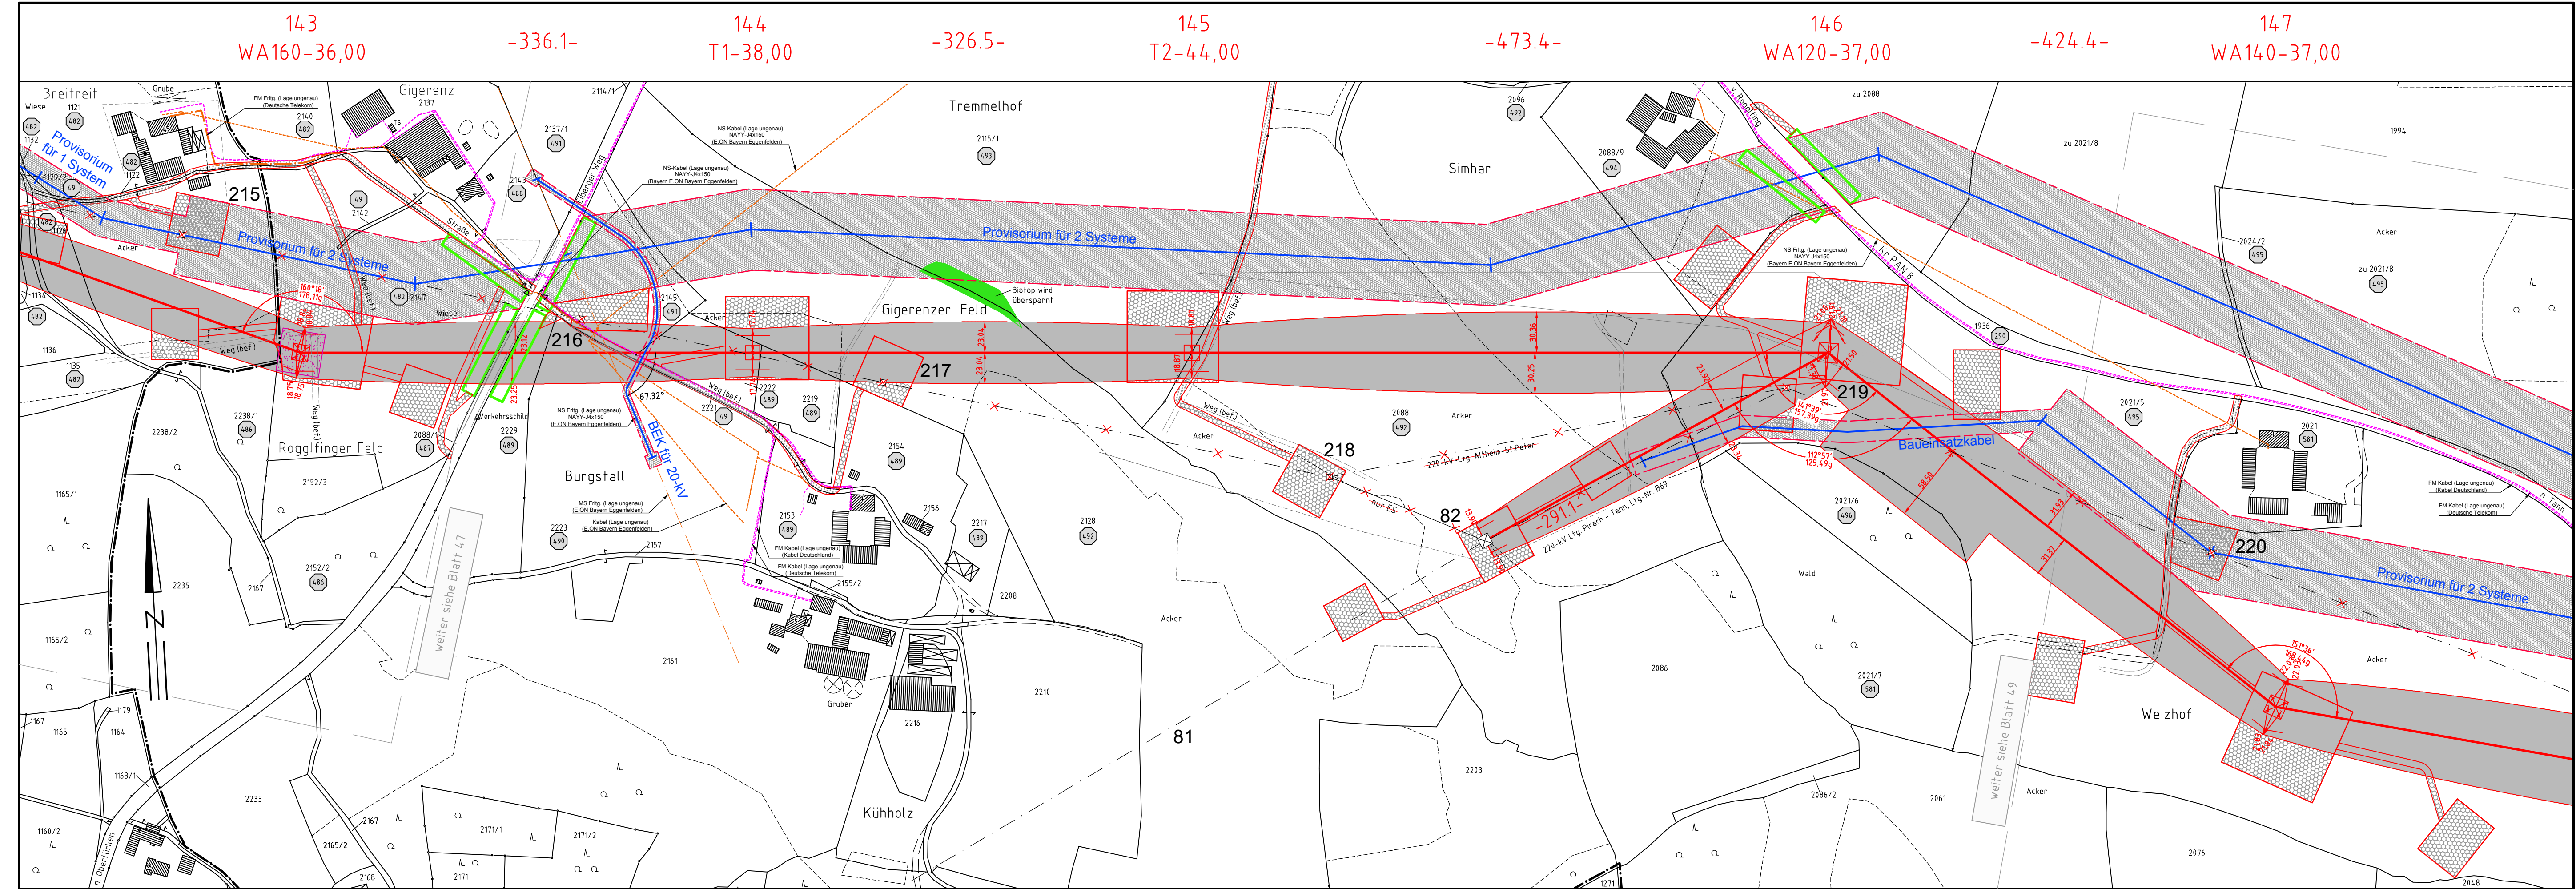

Gemeinde Zeilarn Gemarkung Obertürken
Gemeinde Tann Gemarkung Zimmern
Gemeinde Zeilarn Gemarkung Obertürken
Regierungsbezirk Niederbayern Landkreis Rottal-Inn