


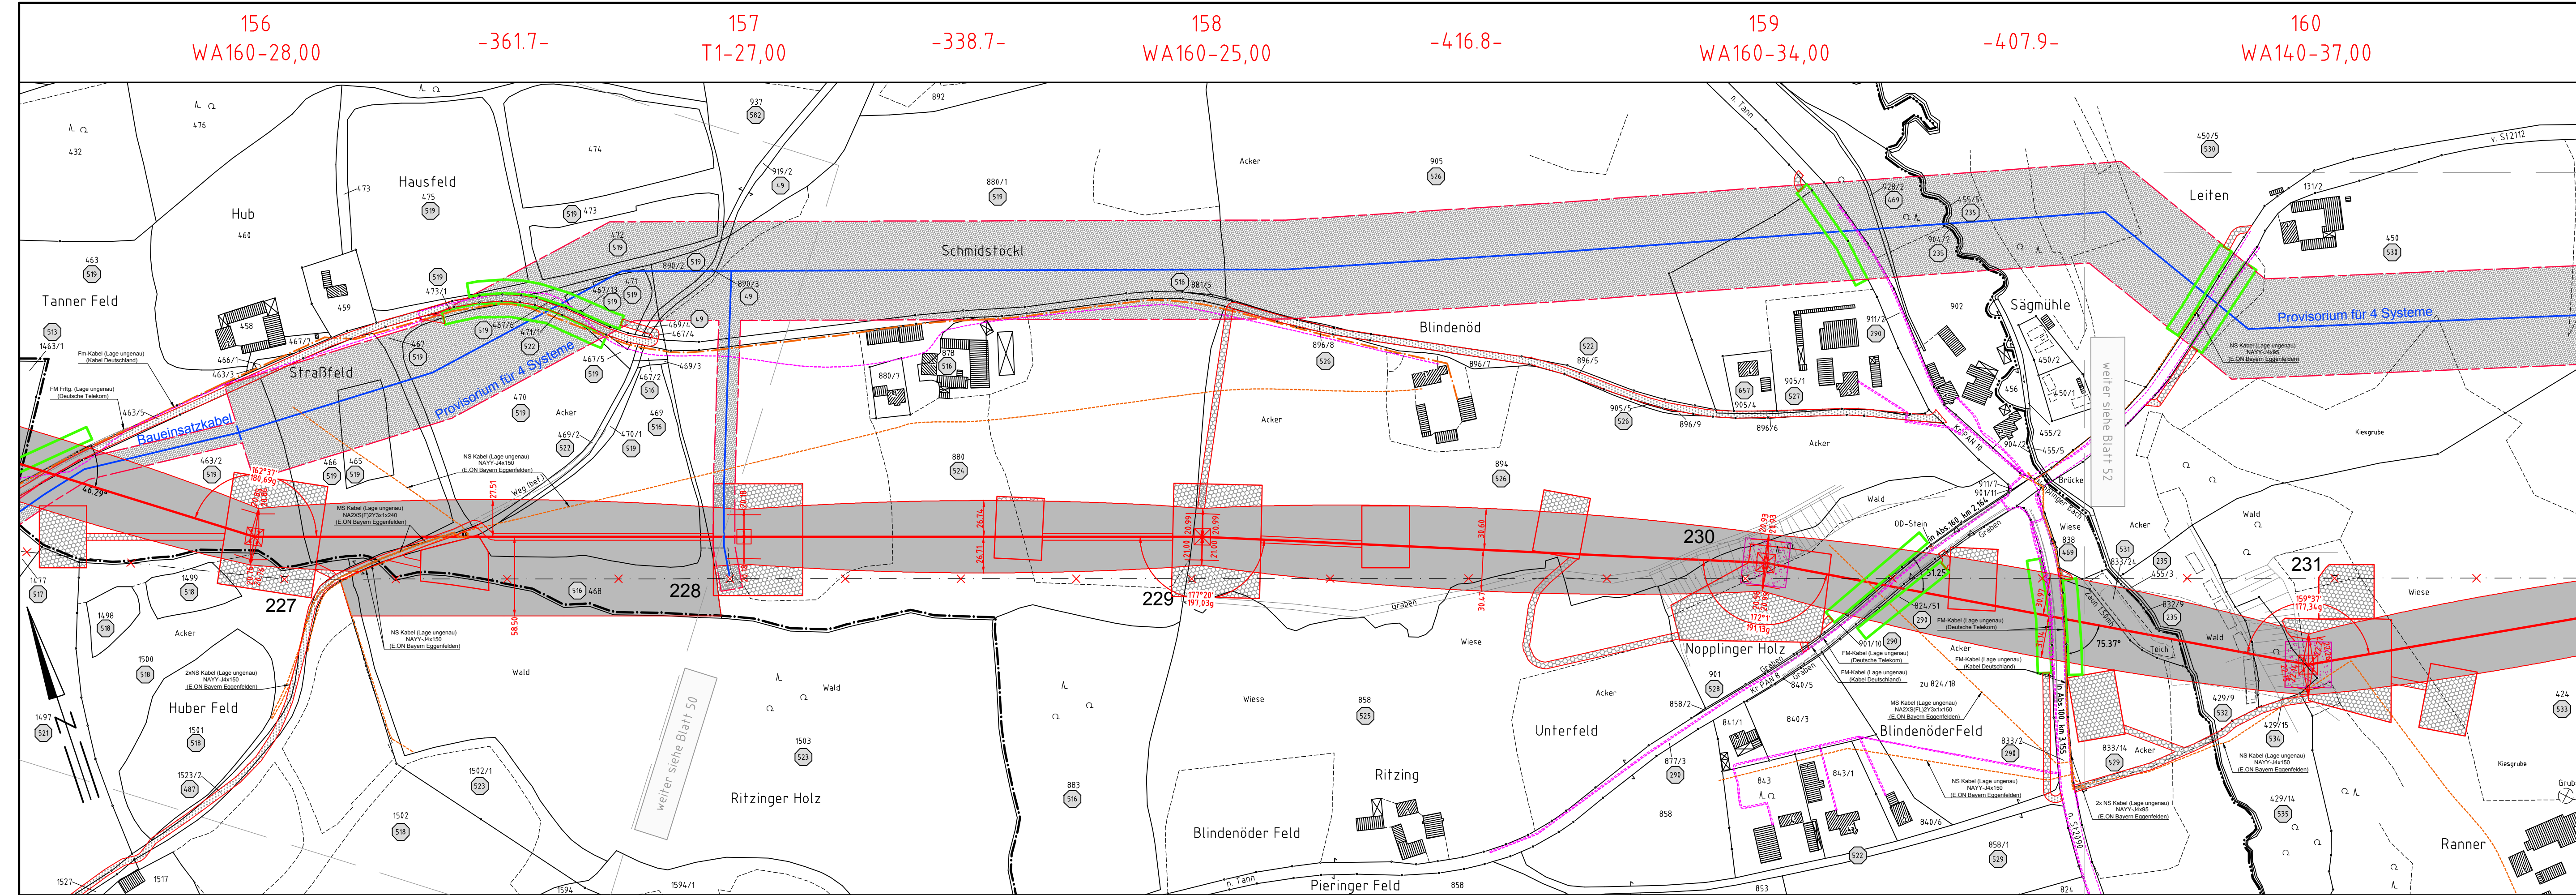

**380-kV-Leitung Altheim - Matzenhof**  
**Teilabschnitt 2 : 380-kV-Ltg. Adlkofen-Matzenhof B152**

**Grunderwerbsplan**  
Mast Nr. 156 - Mast Nr. 160



**Legende:**

Masttyp	1	2	37	1	1
Dauerhafte Freihaltung im Waldbereich	WA160-24,00	-325,0-	T1-26,00	Eigentümer Schlüsselnummer	Eigentümer Schlüsselnummer zu entlastende Fläche
Bemäßung des Schutzbereiches in Feldmitte / am Mast				Flurstücksnummer	worübergehende Beanspruchung
				Abspannmast	Mastzufahrt
				Tragmast	Freileitungsprovisorium/Bauzeitsatzkabel
				Rückbau Hoch- u. Mittelspann.-Ltg.	Flurbereinigung
				Freileitungsprovisorium/Bauzeitsatzkabel	

**Grenzen:**

Land	—
Kreis	—
Stadt/Gem.	—
Gemarkung	—
Flur	—
Flurstück	—
Flurbereinigung	—

Geobasisdaten: Bayerische Vermessungsverwaltung

<b>Planfeststellungsunterlage</b>	
Aufgestellt Bayreuth, TenneT TSO GmbH	08.01.2018
i.V. <i>v. Elleg</i>	i.A. <i>C. D. O. Jäger</i>
<b>SPiE</b>	Maßstab 1 : 2500
	Einheit Meter
	Datum 20.12.2017
	Name Chapman
	Datum 20.12.2017
	Name Temmeier
	Servicebereich CeGIT
	<b>Tennet</b> Taking power further
Zust.	Änderung
Datum	Name
Urspr.	

Gemeinde Tann  
Gemarkung Tann

Regierungsbezirk Niederbayern  
Landkreis Rottal-Inn

Gemeinde Reut  
Gemarkung Randling

Gemeinde Reut  
Gemarkung Reut