

380-kV-Leitung Altheim - Matzenhof

Teilabschnitt 2 : 380-kV-Ltg. Adlkofen-Matzenhof B152

Grunderwerbsplan

Mast Nr. 160 - Mast Nr. 163

Legende:

Masttyp 1 Mastnummer Länge von Mast zu Mast

WA160-24,00 -325,0- T1-26,00

Dauerhafte Freihaltung im Waldbereich

Schutzgerüst

Trassenachse

Schutzbereich

Schutzbereichsbegrenzung

Bemaßung des Schutzbereiches in Feldmitte / am Mast

äußeres Leiterseil

Grenzen:

Land

Kreis

Stadt/Gem.

Gemarkung

Flur

Flurstück

Flurbereinigung



Geobasisdaten: Bayerische Vermessungsverwaltung


Planfeststellungsunterlage

Aufgestellt
Bayreuth,
TenneT TSO GmbH

08.01.2018

i.V. *in. Elode* i.A. *in. D. Jäger*

	Maßstab	Einheit
	1 : 2500	Meter
	Datum	Name
	Bearb. 20.12.2017	Chapman
	Gepr. 20.12.2017	Temmeier
	Norm	
	Servicebereich CeGIT	
		
Zust.	Änderung	Datum
		Name
		Urspr.

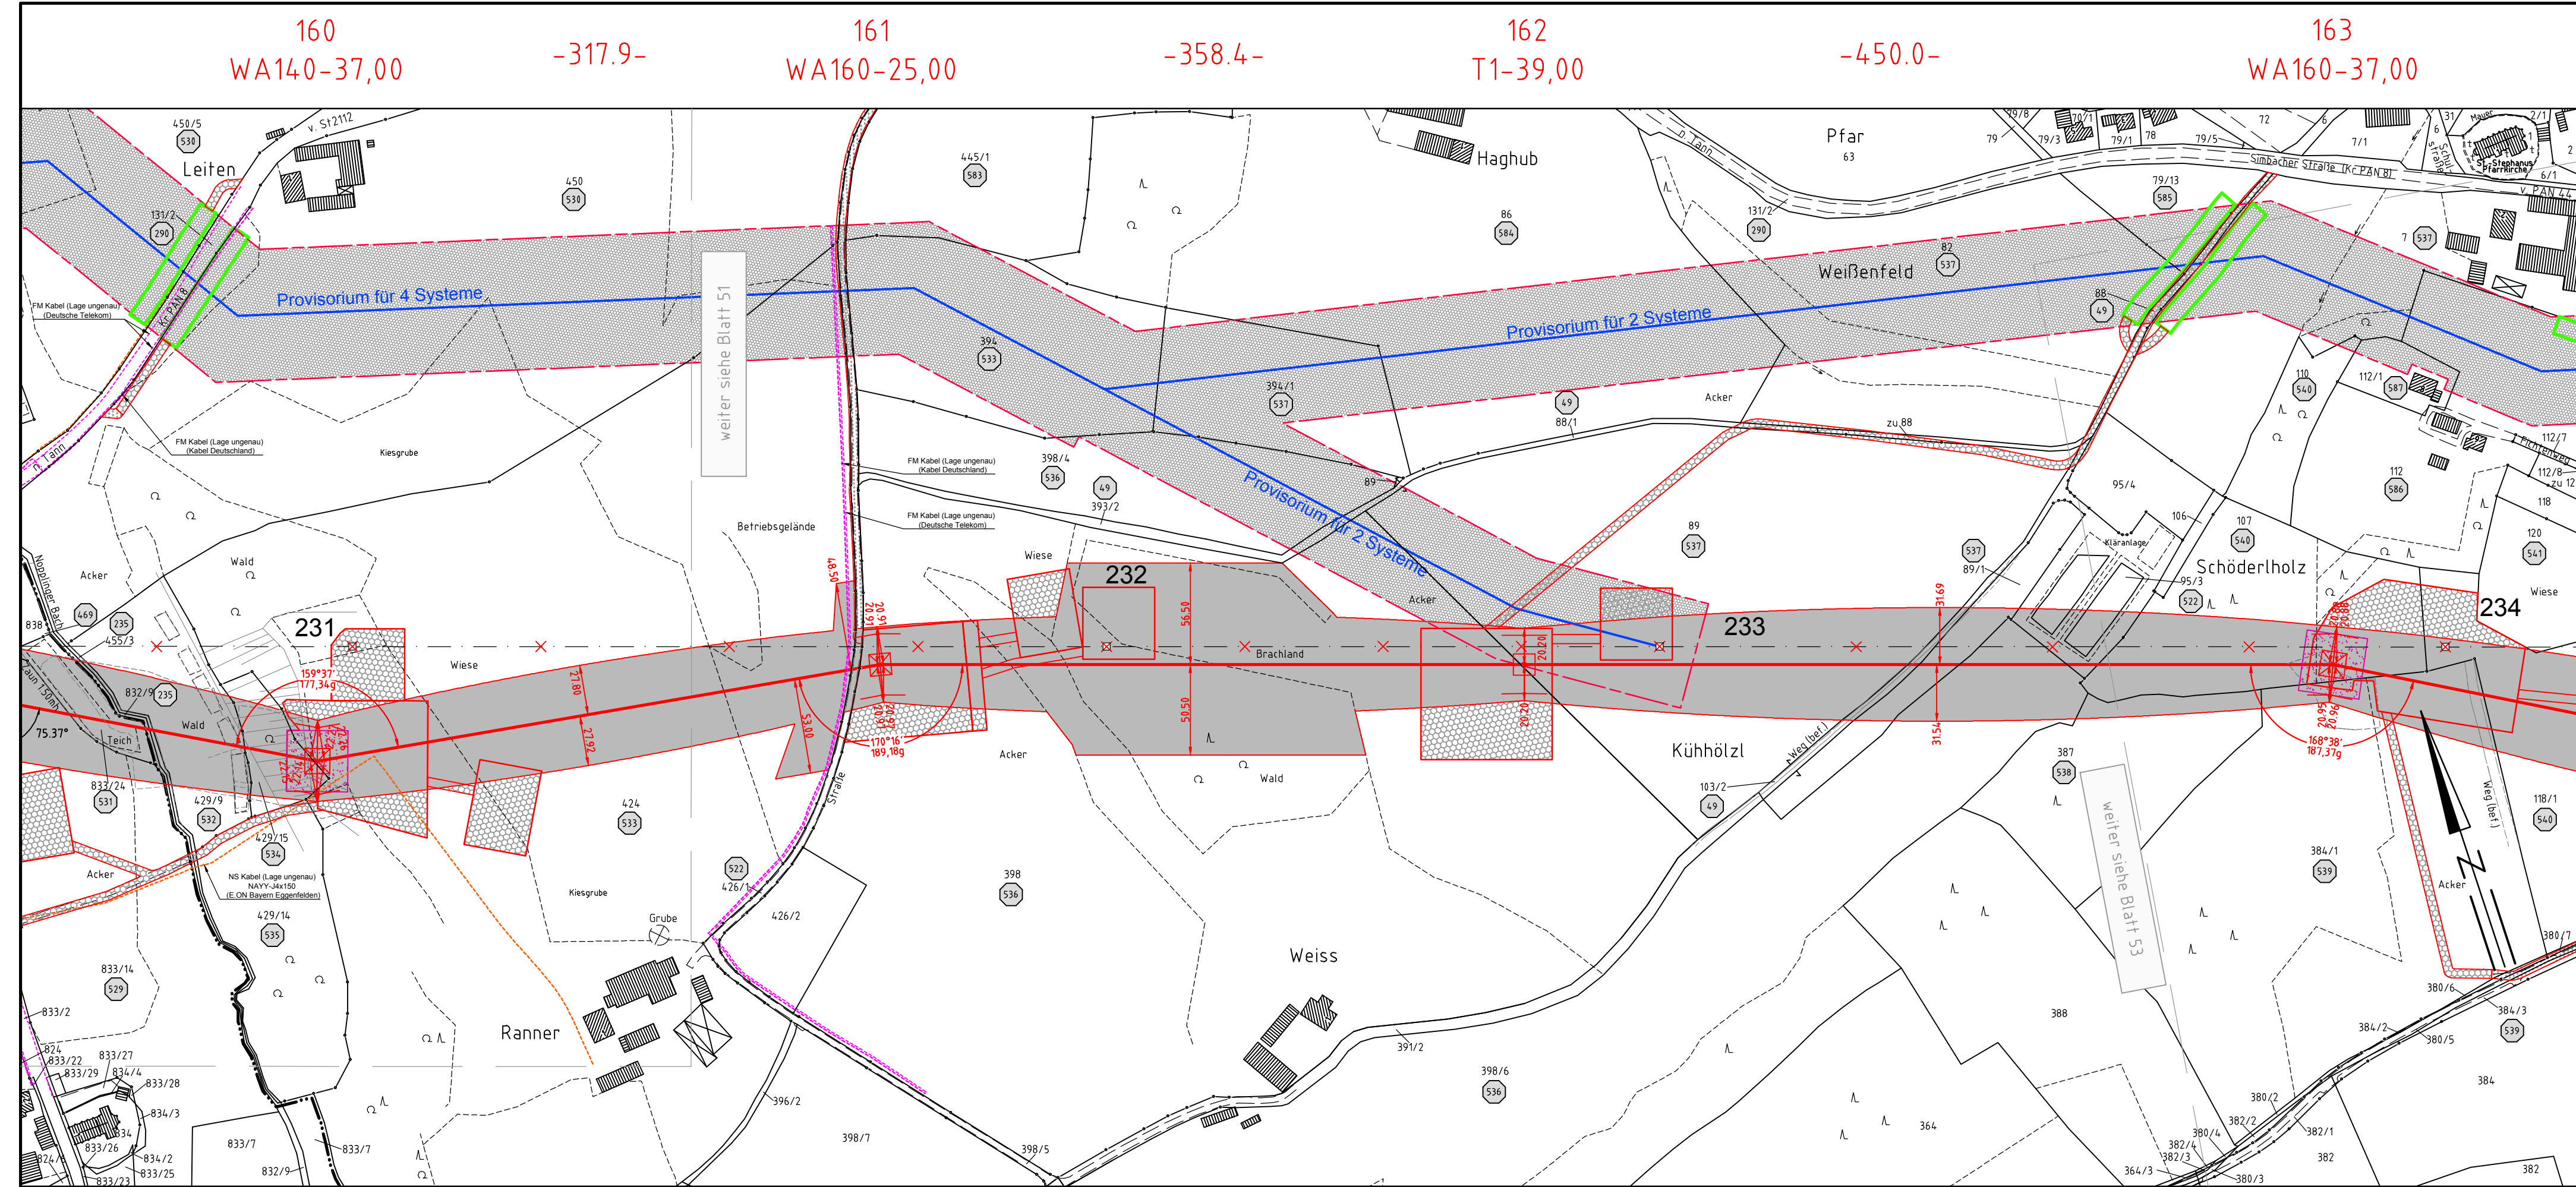

Gemeinde Reut
Gemarkung Randling

Regierungsbezirk Niederbayern
Landkreis Rottal-Inn

Gemeinde Reut
Gemarkung Reut