

166  
WA160-37,00

-250.0-

167  
T1-42,00

-290.0-

168  
T1-36,00

-409.6-

169  
T1-42,00

-407.9-

170  
WA140-37,00

Gemeinde Simbach a. Inn  
Gemarkung Kirchberg a. Inn




Anlage 14.1  
Blatt 54/56

# 380-kV-Leitung Altheim - Matzenhof

## Teilabschnitt 2 : 380-kV-Ltg. Adlkofen-Matzenhof B152

### Grunderwerbsplan

Mast Nr. 166 - Mast Nr. 170

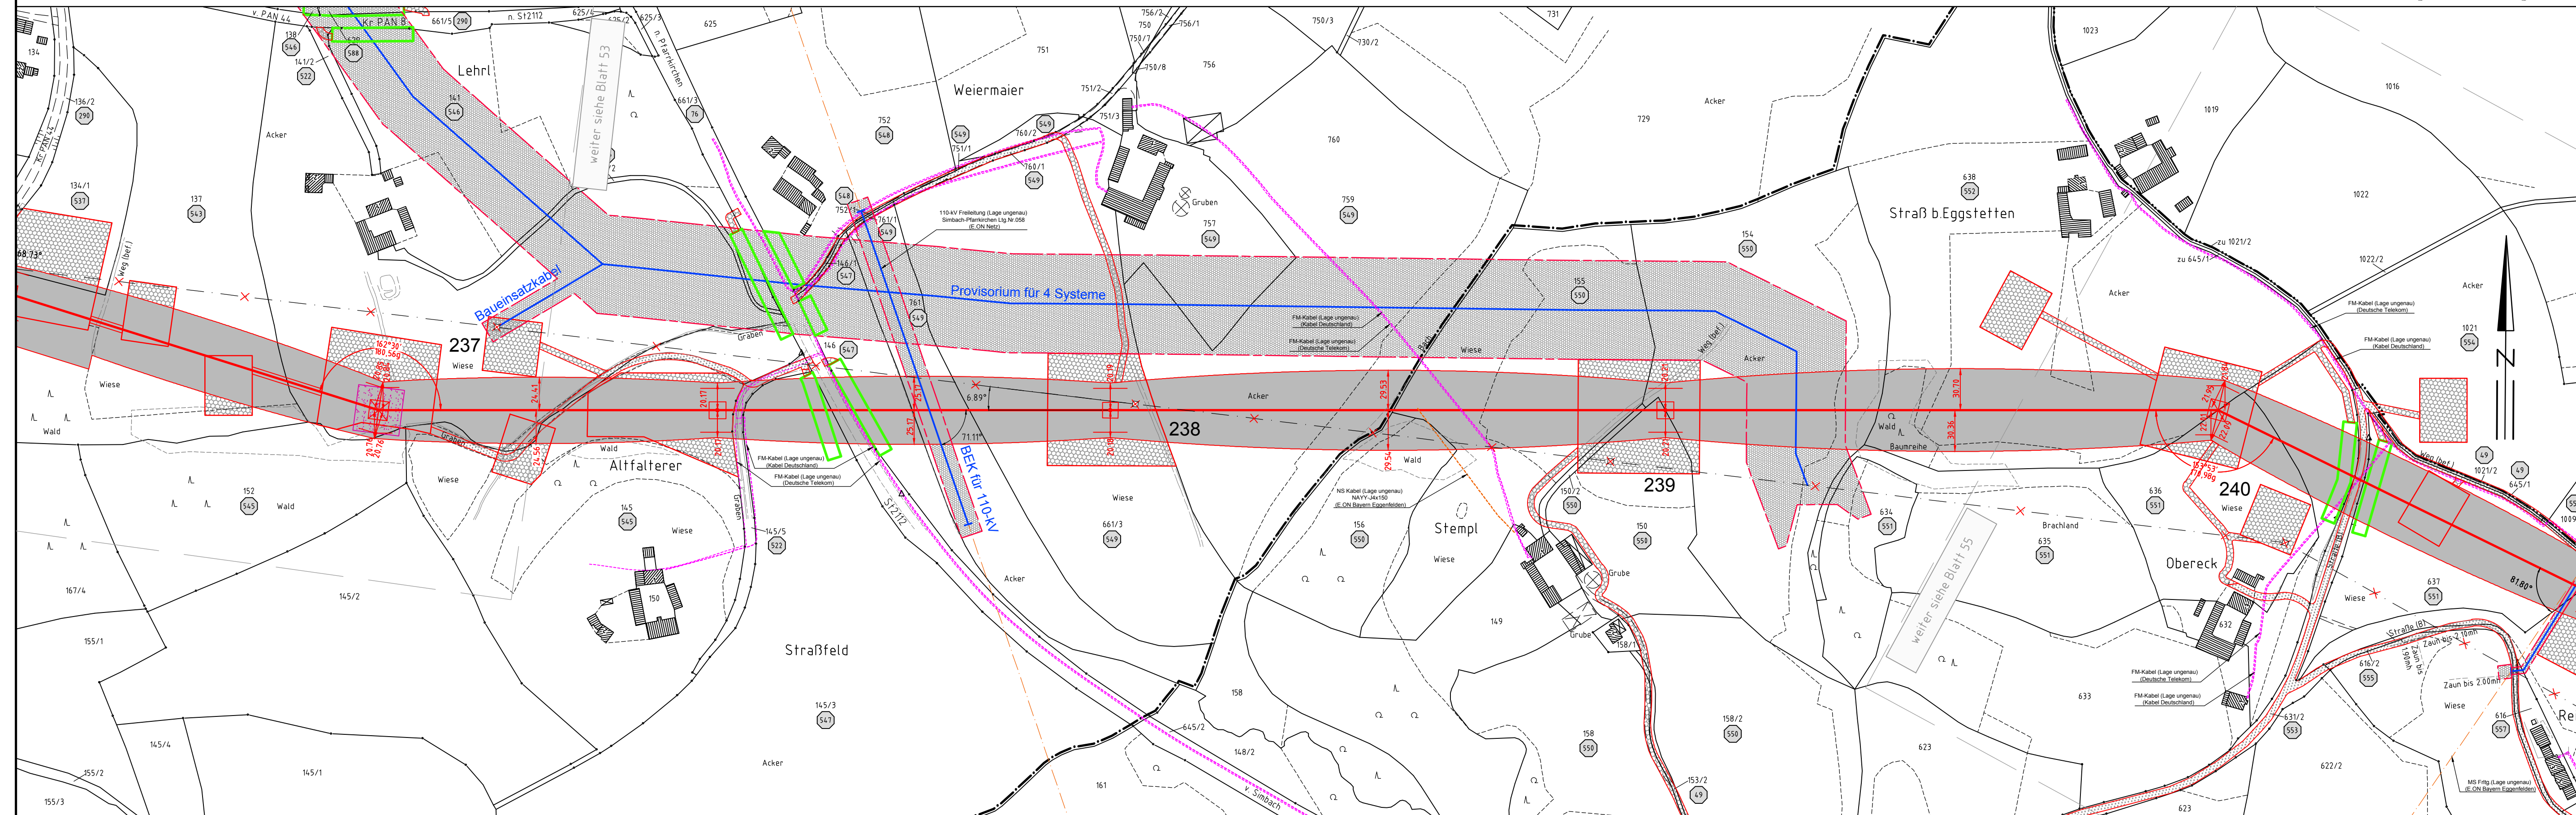

#### Legende:

Masttyp	1	2	37	1	1
Dauerhafte Freileitung im Waldbereich	WA160-24,00	-325.0-	T1-26,00	1	1
Bemäßung des Schutzbereiches in Feldmitte / am Mast					

Mastnummer: Länge von Mast zu Mast  
 Schutzgerüst  
 Schutzbereich  
 Schutzbereichsgrenzung  
 äußeres Leiterseil  
 Trassenachse  
 Abspannmast  
 Tragmast  
 Rückbau  
 Hoch- u. Mittelsp.-Ltg.  
 Freileitungsprovisorium/  
 Bauersatzkabel

**Eigentümer**  
 1 Eigentümer Schlüsselnummer  
 1 Eigentümer Schlüsselnr. zu entlastende Fläche  
 37 Flurstücksnummer

**Grenzen:**  
 Land  
 Kreis  
 Stadt/Gem.  
 Gemarkung  
 Flur  
 Flurstück  
 Flurbereinigung

vorübergehende Beanspruchung  
 Mastzufahrt  
 Geobasisdaten: Bayerische Vermessungsverwaltung

Gemeinde Reut  
Gemarkung Reut

Regierungsbezirk Niederbayern  
Landkreis Rottal-Inn

Gemeinde Simbach a. Inn  
Gemarkung Eggstetten

#### Planfeststellungsunterlage

Aufgestellt  
Bayreuth,  
TenneT TSO GmbH


08.01.2018

i.V. *W. Elger* i.A. *C. D. D. D.*

**SPiE** Maßstab 1:2500 Einheit Meter

Datum	Name
Bearb. 20.12.2017	Chapman
Gepr. 20.12.2017	Temmeyer

Servicebereich CeGIT

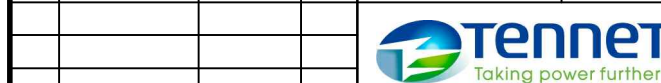

Zust. Änderung Datum Name Urspr.: