


380-kV-Leitung Altheim - Matzenhof

Teilabschnitt 2 : 380-kV-Ltg. Adlkofen-Matzenhof B152

Grunderwerbsplan

Mast Nr. 31 - Mast Nr. 34

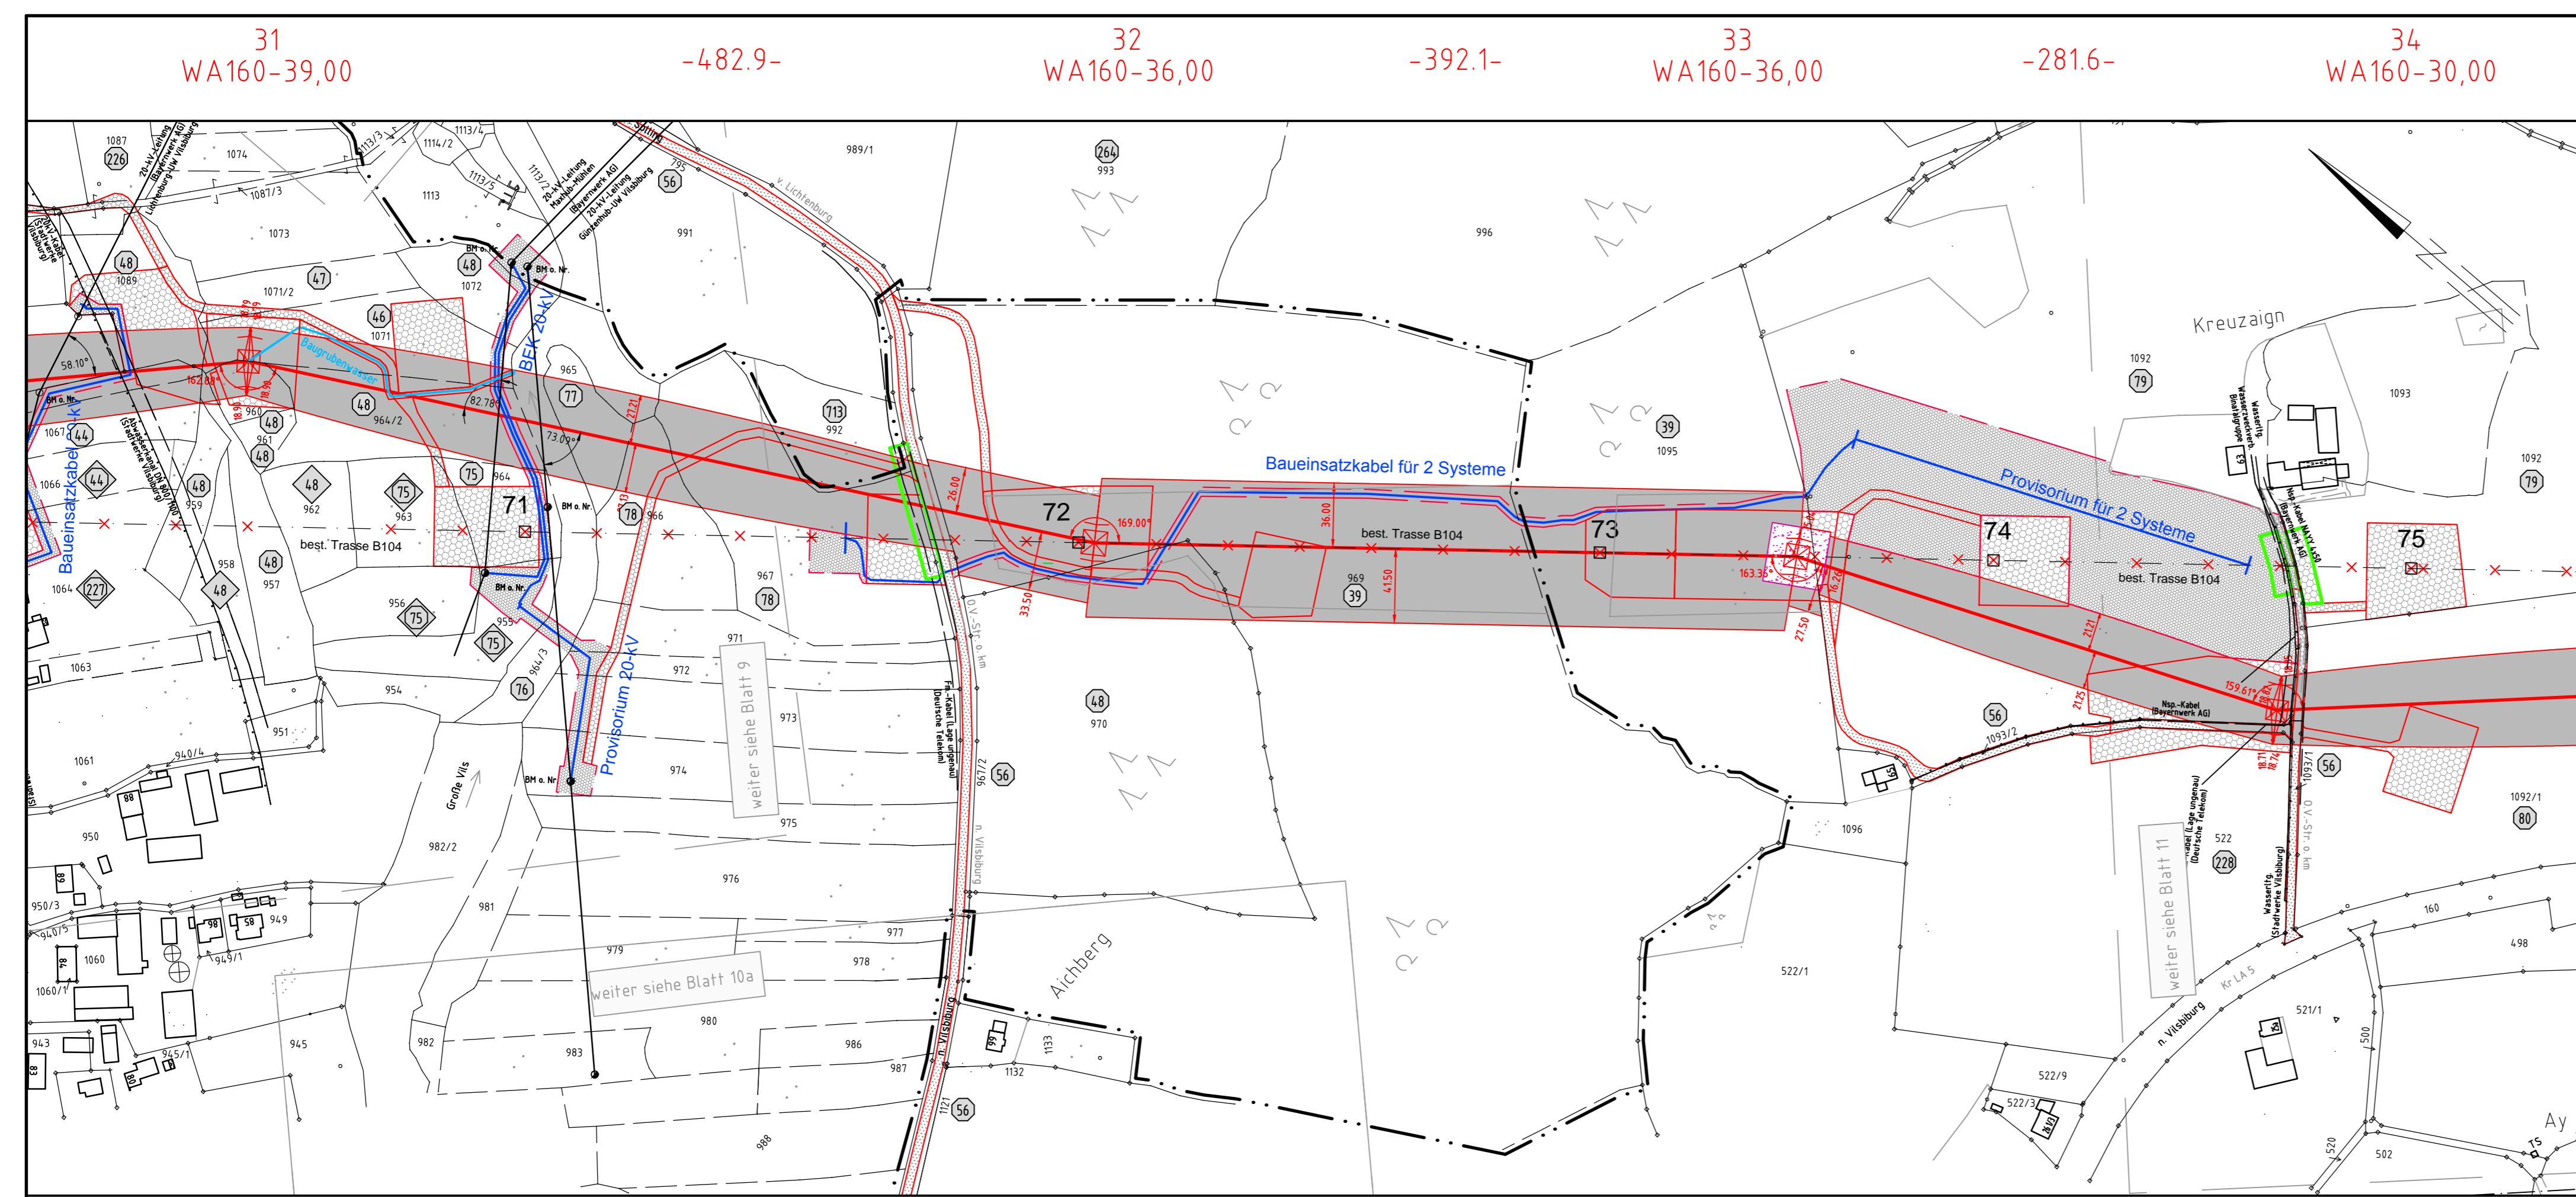

Legende:

- Masttyp 1: WA160-24,00
- Masttyp 2: T1-26,00
- Mastnummer: -325.0-
- Länge von Mast zu Mast: 325.00
- Trassenachse
- Schutzgerüst
- Schutzbereich
- Schutzbereichsbegrenzung
- Bemaßung des Schutzbereiches in Feldmitte / am Mast
- Eigentümer Schlüsselnummer
- Eigentümer Schlüsselnr. zu entlastende Fläche
- Flurstücksnummer
- vorrübergehende Beanspruchung
- Mastzufahrt
- Abspannmast
- Tragmast
- Rückbau Hoch- u. Mittelsp.-Ltg.
- Freileitungsprovisorium/ Bauersatzkabel

Grenzen:



- Land
- Kreis
- Stadt / Gem.
- Gemarkung
- Flur
- Flurstück
- Flurbereinigung

Geobasisdaten: Bayerische Vermessungsverwaltung

Gemarkung Seyboldsdorf
Stadt Vilsbiburg
Landkreis Landshut

Gemarkung Frauensattling
Stadt Vilsbiburg
Landkreis Landshut

Planfeststellungsunterlage

Aufgestellt:	08.01.2018
Bayreuth	
TenneT TSO GmbH	
i.V. <i>W. Eloy</i>	i.A. <i>A. D. D. D.</i>
	Maststab Länge=1:2500
	Einheit Meter
	Datum
	Name
	Bearb. 30.11.2017
	Gepr. 30.11.2017
	Norm
	Servicebereich CeGIT
	
Zust.	Änderung
	Datum
	Name
	Urspr.